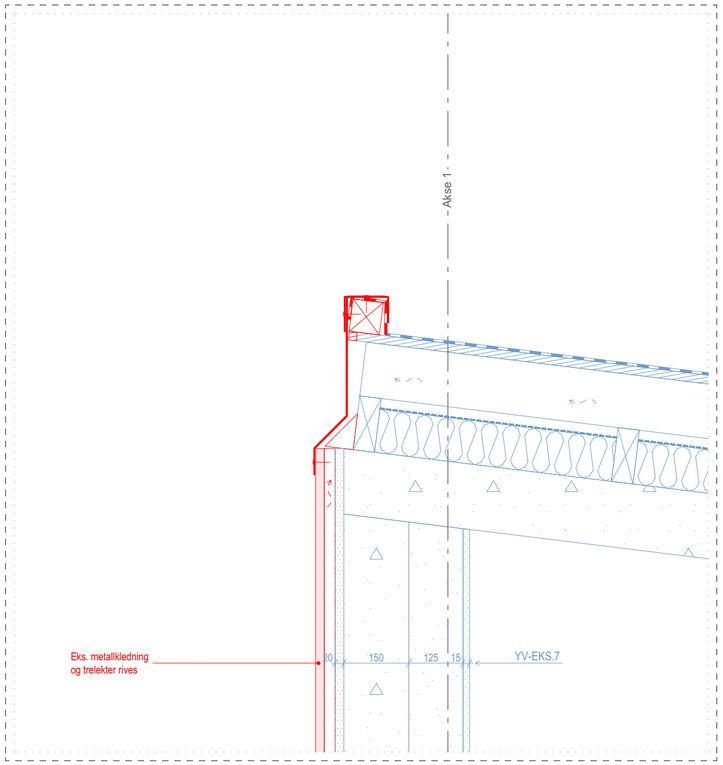

Vertikalsnitt gesims med riving

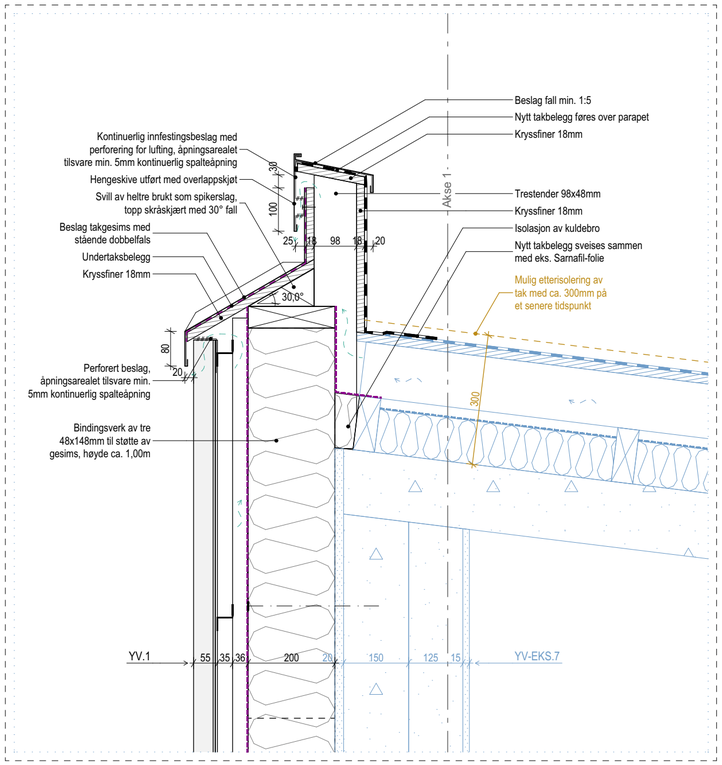

Vertikalsnitt gesims med ny tilleggsisolering

Veggmatrise:
Sjikter som rives er markert med (x) i teksten.

YV-EKS Yttervegger eksisterende (innefra ut)

YV-EKS.7
- puss inne 15mm
- porebetongblokker 125mm
- betong 150mm
- puss ute 20mm
- trelekter 25mm (x)
- fasadeplate aluminium 20mm (x)

YV Yttervegger ny tilleggsisolering (innefra ut)

YV.1 [- eks. konstruksjon]
- kontinuerlig isolasjon mineralull 200mm
- vindsperre duk
- vertikal utlekting i metal 36mm
- horisontal utlekting i aluminium 35mm
- fasadeplater i aluminium
  ekstruderte profil: bølgeform med variert profil
  22/100, 34/100, og 44/200
  overflate: PVDF lakkert, hvit RAL: 9010

Opplysninger:
Tegningene ble laget etter eksisterende originaltegninger og kontrollmålinger på stedet, avvik kan forekomme.
Kontrollmål må tas på stedet før bestilling av nye bygningsdeler!

Tegningsforklaring:
Eks. bygningsdeler er angitt i blå. Bygningsdeler som demonteres og gjenbrukes er angitt i grønn. Bygningsdeler som rives er angitt i rød. Bygningsdeler i øvrige farger har status som ny.

Tegningsnummer: **AD-05**
Revisjon: **A-01**

ARK Asplan Viak AS Ralf Meier ralf.meier@asplanviak.no 974 04 643

Rev.	Beskrivelse	Dato	Tegn.	Kontr.
A-01	Anbudstegning	22.05.2026	IR	BV

Prosjekt: Nordkapp VGS - Fasaderehabilitering
Gnr / Bnr: 7/186
Oppdragsgiver: Finnmark Fylkeskommune
Oppdragstaker: asplan viak

Prosjektfase: **Anbudstegning**

Dato opprettet	Oppdragsnr.	Koordinatsystem:	Høydedatum:
22.05.2026	641419-08	UTM35	NN2000

Opprettet av:	Kontrollert av:	Målestokk	Format:
IR	BV	1:10	A2

V-detalj gesims kledn. 1

Tegningsnummer: **AD-05** (Fag Type Løpenr.)
Revisjon: **A-01**