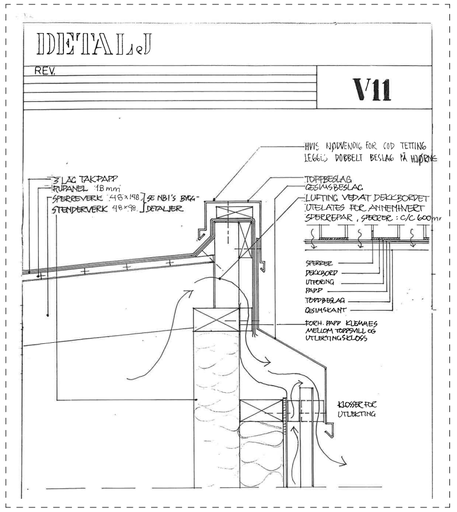

Originaldetalj fra 14.05.87

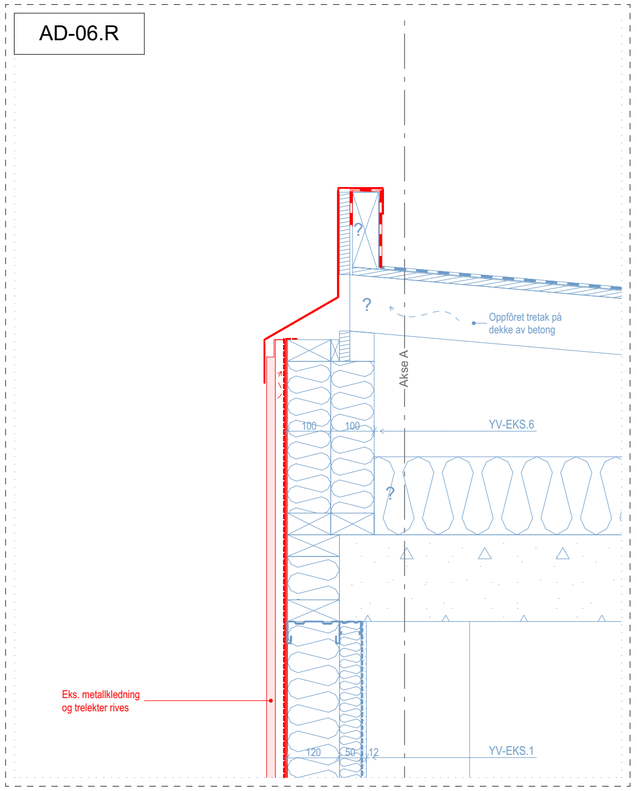

Vertikalsnitt gesims med riving

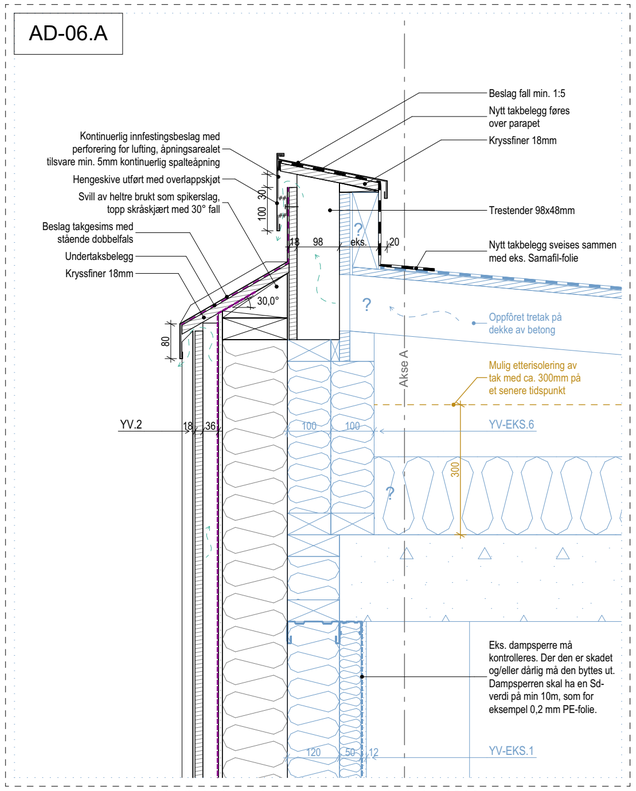

Vertikalsnitt gesims med ny tilleggsisolering YV.2

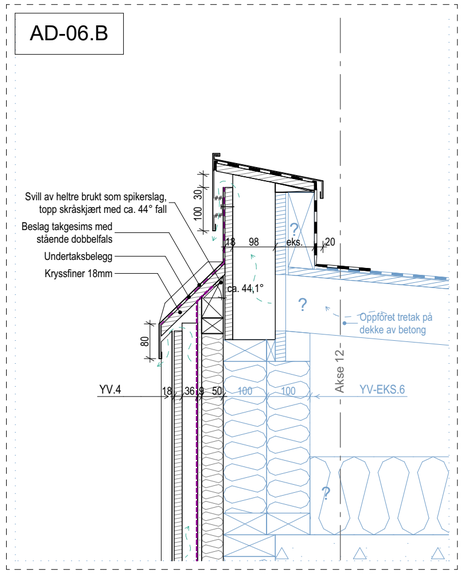

Vertikalsnitt gesims med ny tilleggsisolering YV.4

Veggmatrise:
Sjikter som rives er markert med (x) i teksten.

YV-EKS Yttervegger eksisterende (innefra ut)

YV-EKS.1	- gipsplate 12mm - plastfolie (dampsperre) - stålstender galvanisert 50mm isolert med mineralull - stålstender galvanisert 120mm isolert med mineralull - fiberplate Internit 6mm (x) - vindsperre/papp (x) - lekter 22mm (x) - fasadeplate stål (x)
YV-EKS.6	- trestender 100mm isolert med mineralull - trestender 100mm isolert med mineralull - fiberplate Internit 6mm (x) - vindsperre/papp (x) - lekter 22mm (x) - fasadeplate stål (x)

YV Yttervegger ny tilleggsisolering (innefra ut)

YV.2	[- eks. konstruksjon] - isolasjon mineralull 150mm med gjennomgående trestendere 48x148mm - vindsperre fibersementplate 9mm - vindsperre duk - vertikal utlekting i metal 36mm - kryssfiner 18mm - båndtekking i aluminium med vinklet stående fals overflate: hvit RAL: 9010
YV.4	[- eks. konstruksjon] - isolasjon mineralull 50mm med gjennomgående trestendere 36x48mm - GU vindsperre 9mm - vindsperre duk - vertikal utlekting i metal 36mm - kryssfiner 18mm - båndtekking i aluminium med vinklet stående fals overflate: hvit RAL: 9010

Opplysninger:
Tegningene ble laget etter eksisterende originaltegninger og kontrollmålinger på stedet, avvik kan forekomme.
Kontrollmål må tas på stedet før bestilling av nye bygningsdeler!

Tegningsforklaring:
Eks. bygningsdeler er angitt i blå. Bygningsdeler som demonteres og gjenbrukes er angitt i grønn. Bygningsdeler som rives er angitt i rød. Bygningsdeler i øvrige farger har status som ny.

Tegningsnummer: **AD-06**
Revisjon: **A-01**

ARK
Asplan Viak AS
Ralf Meier
ralf.meier@asplanviak.no
974 04 643

Rev.	Beskrivelse	Dato	Tegn.	Kontr.
A-01	Anbudstegning	22.05.2026	IR	BV

Prosjekt: Nordkapp VGS - Fasaderehabilitering
Gnr / Bnr: 7/186
Oppdragsgiver: Finnmark Fylkeskommune
Oppdragstaker: asplan viak

Prosjektfase: **Anbudstegning**

Dato opprettet	Oppdragsnr.	Koordinatsystem:	Høydedatum:
22.05.2026	641419-08	UTM35	NN2000

Opprettet av:	Kontrollert av:	Målestokk	Format:
IR	BV	1:10	A2

V-detalj gesims kledn. 2

Tegningsnummer: **AD-06**
Revisjon: **A-01**
Fag Type Løpenr.