




Utsnitt 3D modell rømningsdør vestfasade med ny tilleggsisolering

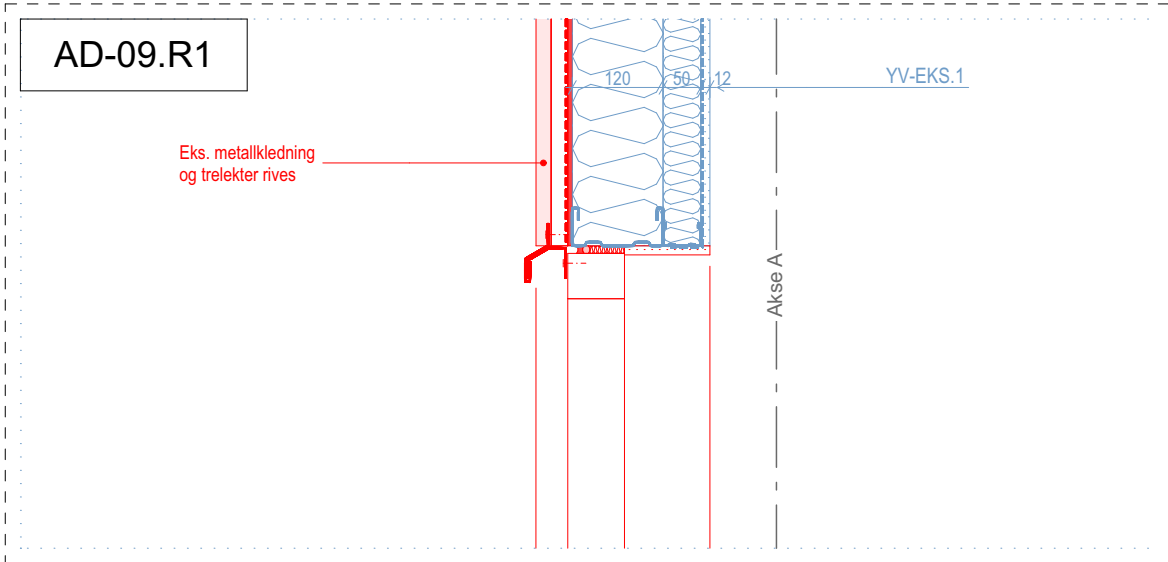


Vertikalsnitt dør med riving

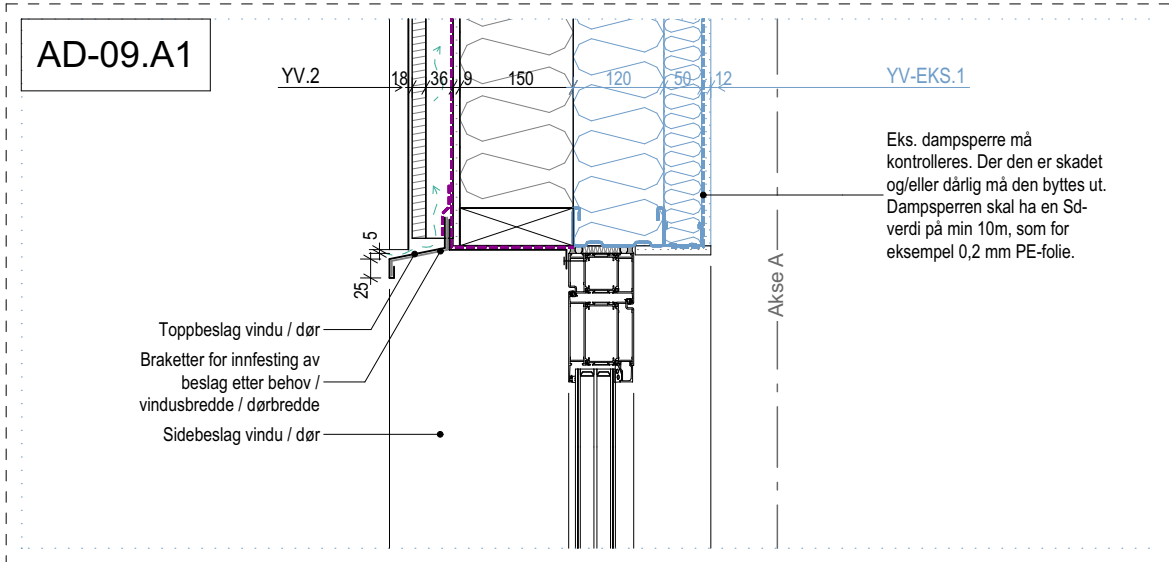

Vertikalsnitt dør med ny tilleggsisolering

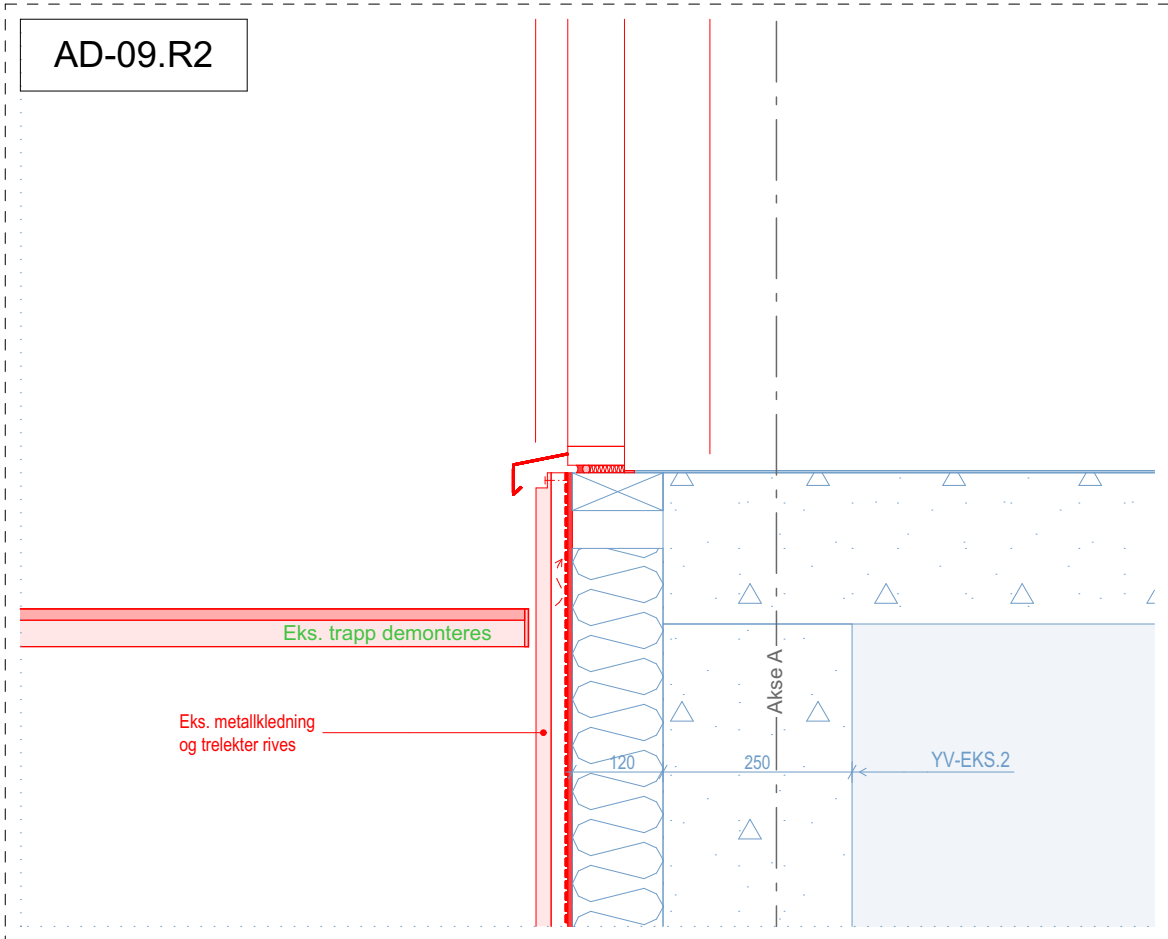


Vertikalsnitt dør med riving

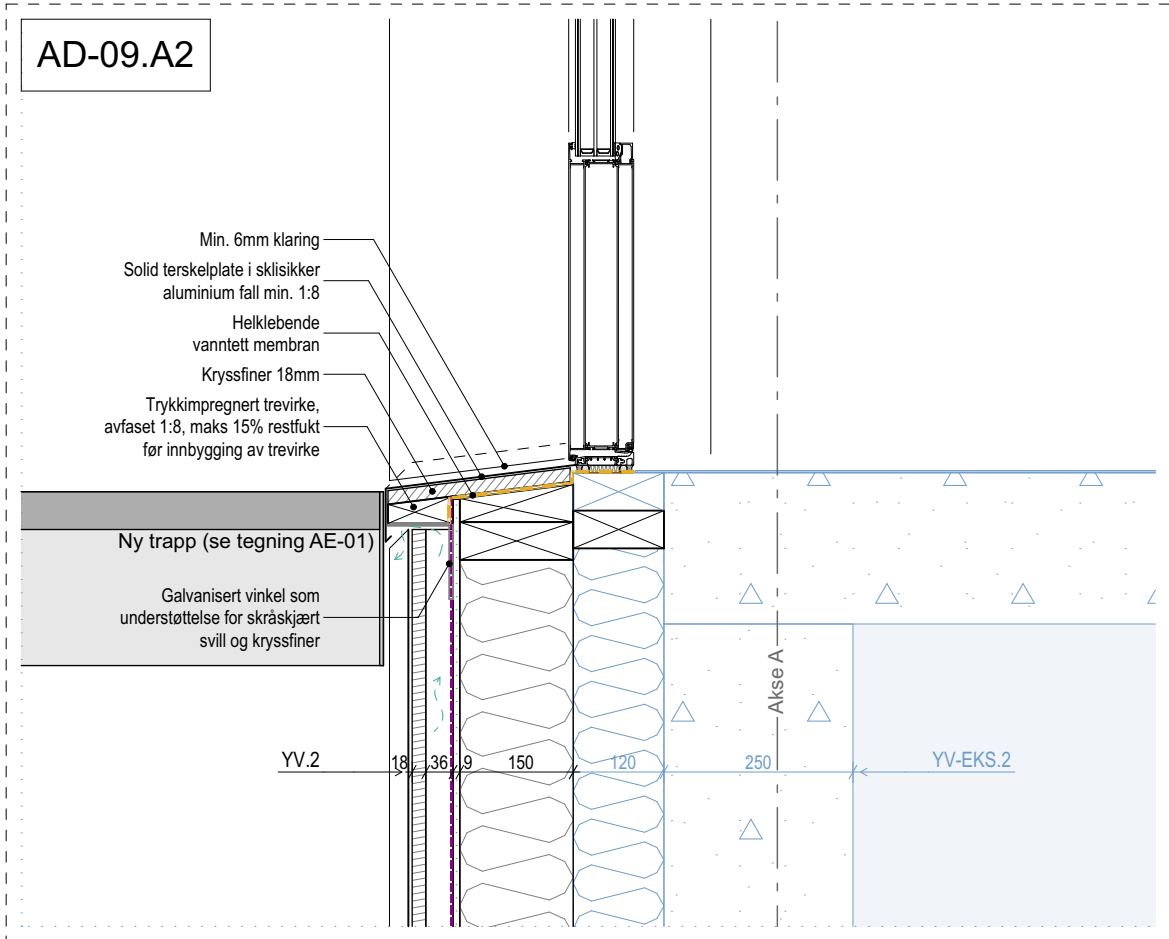


Vertikalsnitt dør med ny tilleggsisolering

### Opsjon eks. brannskille opprettholdes

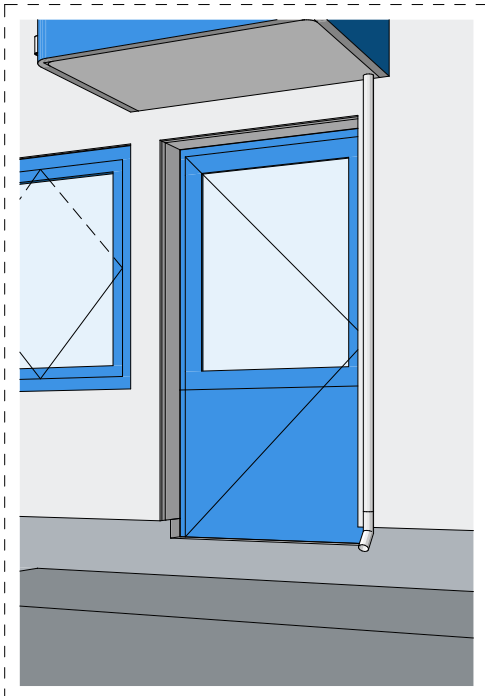

Utsnitt 3D modell rømningsdør østfasade med ny tilleggsisolering

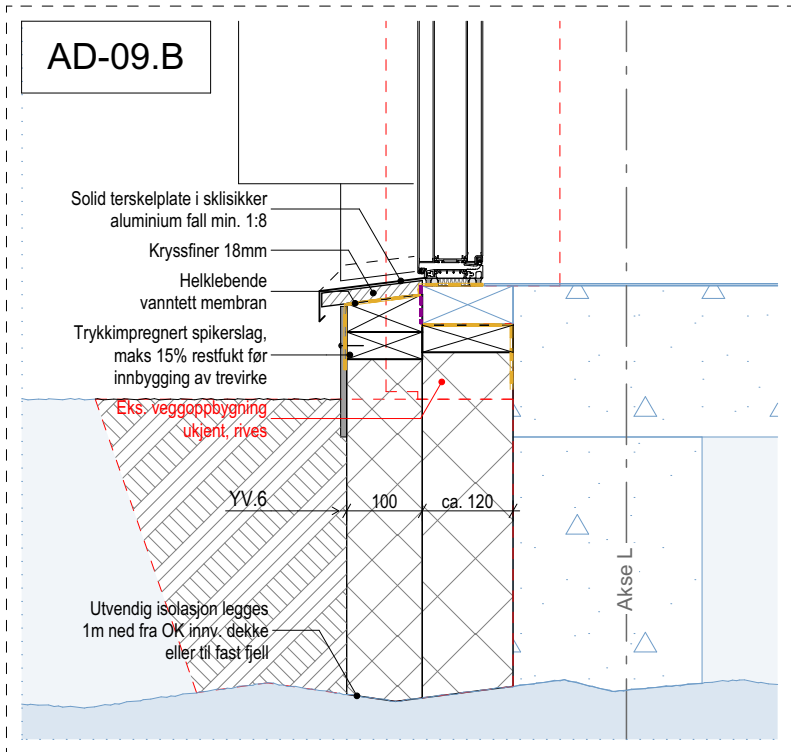

Vertikalsnitt dør med ny tilleggsisolering

**Veggmatrise:**  
Sjakter som rives er markert med (x) i teksten.

#### YV-EKS Yttervegger eksisterende (innefra ut)

- YV-EKS.1
- gipsplate 12mm
  - plastfolie (dampsperre)
  - stålstender galvanisert 50mm isolert med mineralull
  - stålstender galvanisert 120mm isolert med mineralull
  - fiberplate Internit 6mm (x)
  - vindspørre/papp (x)
  - lekter 22mm (x)
  - fasadeplate stål (x)

- YV-EKS.2
- betong 250mm
  - stålstender galvanisert 120mm isolert med mineralull
  - fiberplate Internit 6mm (x)
  - vindspørre/papp (x)
  - lekter 22mm (x)
  - fasadeplate stål (x)

#### YV Yttervegger ny tilleggsisolering (innefra ut)

- YV.2
- [- eks. konstruksjon]
  - isolasjon mineralull 150mm med gjennomgående trestendere 48x148mm
  - vindspørre fibersementplate 9mm
  - vindspørre duk
  - vertikal utlekting i metal 36mm
  - kryssfiner 18mm
  - båndtekking i aluminium med vinklet stående fals overflate: hvit RAL: 9010

- YV.6
- [- eks. konstruksjon]
  - isolasjon XPS ca. 120mm
  - isolasjon XPS 100mm

**Opplysninger:**  
Tegningene ble laget etter eksisterende originaltegninger og kontrollmålinger på stedet, avvik kan forekomme.  
Kontrollmål må tas på stedet før bestilling av nye bygningsdeler!

**Tegningsforklaring:**  
Eks. bygningsdeler er angitt i **blå**. Bygningsdeler som demonteres og gjenbrukes er angitt i **grønn**. Bygningsdeler som rives er angitt i **rød**. Bygningsdeler i øvrige farger har status som ny.

Tegningsnummer: **AD-09** Revisjon: **A-01**

**ARK** Asplan Viak AS ralf.meier@asplanviak.no 974 04 643

A-01	Anbudstegning	22.05.2026	IR	BV	
Rev.	Beskrivelse	Dato	Tegn.	Kontr.	

Prosjekt: **Nordkapp VGS - Fasaderehabilitering** Gnr / Bnr: **7/186**

Oppdragsgiver: **Finnmark Fylkeskommune** Oppdragstaker: **asplan viak**

Prosjektfase: **Anbudstegning**

Dato opprettet: <b>22.05.2026</b>	Oppdragsnr.: <b>641419-08</b>	Koordinatsystem: <b>UTM35</b>	Høydedatum: <b>NN2000</b>
Opprettet av: <b>IR</b>	Kontrollert av: <b>BV</b>	Målestokk: <b>1:10</b>	Format: <b>A2</b>

### Dørinnsetting detalj topp, bunn kledn. 2

Tegningsnummer: **AD-09** Revisjon: **A-01**

Fag Type Løpenr.