


06 Yttervegger ny				Veggmatrikse:			
ID	Symbol	Typ	Totale tykk.	ID	Symbol	Typ	Totale tykk.
YV.1		YV.1 [- eks. konstruksjon] - kontinuerlig isolasjon mineralull 200mm - vindsperre duk - vertikal utførelse i metal 36mm - horisontal utførelse i aluminium 35mm - fasadeplater aluminium ekstruderte profil: balgeform med variet profil	326	YV-EKS.1		YV-EKS.1: gipsplate 12mm - plastfolie - stålender galvanisert 50mm isolert med mineralull - stålender galvanisert 120mm isolert med mineralull - fiberplate Internit 6mm (x) - vindsperre/papp (x) - lektre 22mm (x) - fasadeplate stål (x)	188
YV.2		YV.2 [- eks. konstruksjon] - isolasjon mineralull 150mm med gjennomgående trestendere 45x145mm - vindsperre fibersementplate 8mm - vindsperre duk - vertikal utførelse i metal 36mm - kryssfiner 18mm - båndtekkning i aluminium	215	YV-EKS.1 hjørne		YV-EKS.1: hjørne: stålender galvanisert 120mm isolert med mineralull - fiberplate Internit 6mm (x) - vindsperre/papp (x) - lektre 22mm (x) - fasadeplate stål (x)	126
YV.3		YV.3 [- eks. konstruksjon] - murplate mineralull isolasjon 150mm med gjennomgående trestendere 36x145mm syklimpregnet - fibersementplate 8mm	158	YV-EKS.2		YV-EKS.2: betong 250mm - trestender 120mm isolert med mineralull - fiberplate Internit 6mm (x) - vindsperre/papp (x) - lektre 22mm (x) - fasadeplate stål (x)	376
YV.4		YV.4 [- eks. konstruksjon] - isolasjon mineralull 50mm med gjennomgående trestendere 45x145mm - vindsperre fibersementplate 8mm - vindsperre duk - vertikal utførelse i metal 36mm - kryssfiner 18mm - båndtekkning i aluminium	115	YV-EKS.2x		YV-EKS.2x: betong 250mm - trestender 120mm (x) - fiberplate Internit 6mm (x) - vindsperre/papp (x) - lektre 22mm (x) - fasadeplate stål (x)	250
YV.5		YV.5 [- eks. konstruksjon] - isolasjon XPS 100mm med spikslag (trestendere) 36x145mm syklimpregnet - fibersementplate 8mm	108	YV-EKS.3		YV-EKS.3: betong 250mm - Rockwool grunnmurplate 75mm (x) - fiberplate Tamt 16mm (x)	250
YV.6		YV.6 [- eks. konstruksjon] - isolasjon XPS 120mm - isolasjon XPS 100mm	228	YV-EKS.4		YV-EKS.4: betong 180mm - stålender galvanisert 120mm isolert med mineralull - fiberplate Internit 6mm (x) - vindsperre/papp (x) - lektre 22mm (x) - fasadeplate stål (x)	308
YV.7		YV.7 [- eks. konstruksjon] - isolasjon XPS 150mm med gjennomgående trestendere 36x145mm syklimpregnet - fibersementplate 8mm	158	YV-EKS.5		YV-EKS.5: betong 250mm	250
YV.8		YV.8 [- eks. konstruksjon] - trestender 120mm isolert med mineralull [- YV.2]	120	YV-EKS.6		YV-EKS.6: trestender 100mm isolert med mineralull - trestender 100mm isolert med mineralull - fiberplate Internit 6mm (x) - vindsperre/papp (x) - lektre 22mm (x) - fasadeplate stål (x)	206
YV.9		YV.9 [- eks. konstruksjon pipe] - vertikal utførelse i metal 36mm - horisontal utførelse i aluminium 35mm - fasadeplater aluminium ekstruderte profil: balgeform med variet profil	126	YV-EKS.6 hjørne		YV-EKS.6 hjørne: trestender 100mm isolert med mineralull - vindsperre/papp (x) - lektre 22mm (x) - fasadeplate stål (x)	206
YV-EKS.7		YV-EKS.7: puss inne 15mm - porebetongblokker 125mm - betong 150mm - puss ute 20mm - trelektre 25mm (x) - fasadeplate aluminium 20mm (x)	310	YV-EKS.7		YV-EKS.7: puss inne 15mm - porebetongblokker 125mm - betong 150mm - puss ute 20mm - trelektre 25mm (x) - fasadeplate aluminium 20mm (x)	310
YV-EKS.8		YV-EKS.8: gipsplate 12mm - plastfolie - trestender 120mm isolert med mineralull - isolasjon 45mm - trestender 100mm isolert med mineralull - vindsperre/papp (x) - lektre 20mm (x) - horisontal trekledning 20mm (x)	317	YV-EKS.8		YV-EKS.8: gipsplate 12mm - plastfolie - trestender 120mm isolert med mineralull - isolasjon 45mm - trestender 100mm isolert med mineralull - vindsperre/papp (x) - lektre 20mm (x) - horisontal trekledning 20mm (x)	317
YV-EKS.9		YV-EKS.9: gipsplate 12mm - trestender 98mm	110	YV-EKS.9		YV-EKS.9: gipsplate 12mm - trestender 98mm	110
YV-EKS.10		YV-EKS.10: isoblokk 280mm - Rockwool grunnmurplate 75mm (x) - fiberplate Tamt 16mm (x)	290	YV-EKS.10		YV-EKS.10: isoblokk 280mm - Rockwool grunnmurplate 75mm (x) - fiberplate Tamt 16mm (x)	290
YV-EKS.11		YV-EKS.11: betong 180mm - Rockwool grunnmurplate 90mm (x) - fiberplate Tamt 16mm (x)	180	YV-EKS.11		YV-EKS.11: betong 180mm - Rockwool grunnmurplate 90mm (x) - fiberplate Tamt 16mm (x)	180
YV-EKS.12		YV-EKS.12: betong 250mm - Rockwool grunnmurplate 40mm (x) - fiberplate Tamt 16mm (x) - trelektre 20mm (x) - trekledning 24mm (x)	250	YV-EKS.12		YV-EKS.12: betong 250mm - Rockwool grunnmurplate 40mm (x) - fiberplate Tamt 16mm (x) - trelektre 20mm (x) - trekledning 24mm (x)	250

Eks. isolasjon og dampsperrer:
Eks. isolasjon og dampsperrer må kontrolleres. Skadet, dårlig, og/eller mangelfull isolasjon / dampsperrer skal byttes ut.

Opplysninger:
Tegningene ble laget etter eksisterende originaltegninger og kontrollmålinger på stedet, avvik kan forekomme.
Kontrollmål må tas på stedet før bestilling av nye bygningsdeler!

Tegningsforklaring:
Eks. bygningsdeler er angitt i blå. Bygningsdeler som demonteres og gjenbrukes er angitt i grønn. Bygningsdeler som rives er angitt i rød.
Bygningsdeler i øvrige farger har status som ny.

Tegningsnummer:	Revisjon:
AP-U-01	A-01
ARK	Asplan Viak AS Ralf Meier

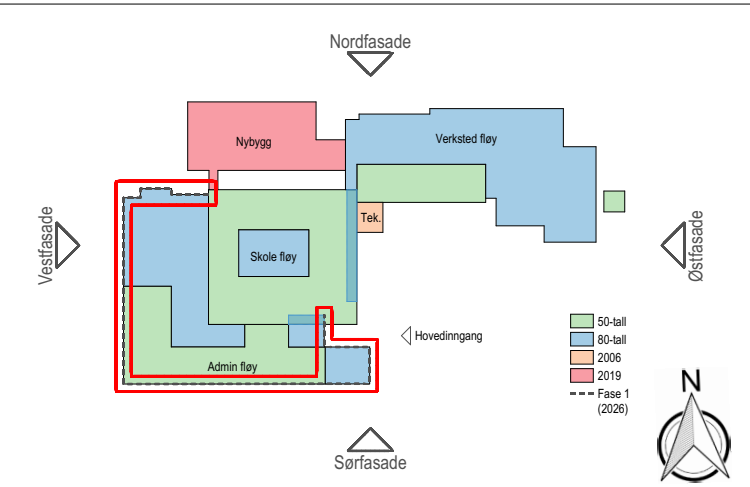

A-01	Ansvarstegning	22.05.2026	IR	ED
Rev.	Beskrivelse	Dato	Tegn.	Kont.

Prosjekt:	Gnr / Btr
Nordkapp VGS - Fasaderehabilitering	7/186
Oppdragsnavn:	Oppdragsleder
Finnmark Fylkeskommune	asplan viak

Prosjekttype:	Koordinatsystem:	Haystackdatum:
Anbudstegning	UTM35	NN2000
Dato opprettet:	Oppdragsnr.:	Målestokk:
22.05.2026	641419-08	1:100
Opprettet av:	Kontrollert av:	Format:
IR	ED	A1

Tegningsnummer:	Revisjon:
AP-U-01	A-01
Fag	Typ
Et	Lapenr.