DØRSKJEMA				
ID		YD.15-22-b	YD.17-21	YD.18-21
Slagretning		H	V	H
Antall		1	1	1
		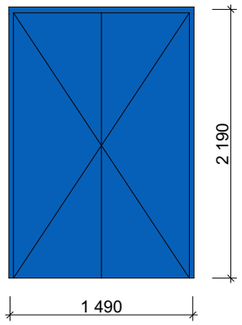	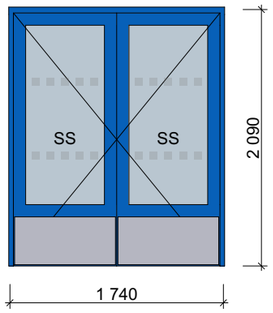	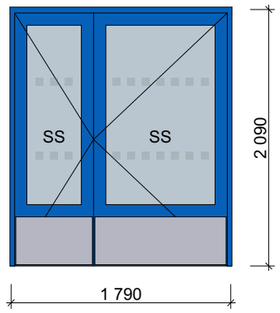
Størrelse	**B=**	1 490	1 740	1 790
	H=	2 190	2 090	2 090
Brannkrav		EI30	-	-
U-verdi		1,0 W/m²K	1,0 W/m²K	1,0 W/m²K
Rømningsvei		-	min. 1,16m fri bredde	min. 1,16m fri bredde
Åpningstype		Sidehengslet	Sidehengslet	Sidehengslet
Utførelse		Aluminium (pulverlakkert)	Aluminium (pulverlakkert); med 2mm sparkeplate i rustfritt stål i 400mm høyde	Aluminium (pulverlakkert); med 2mm sparkeplate i rustfritt stål i 400mm høyde
Overflate inne		Aluminium ferdig lakkert fra fabrikk, RAL: 5005 (blå)	Aluminium ferdig lakkert fra fabrikk, RAL: 5005 (blå)	Aluminium ferdig lakkert fra fabrikk, RAL: 5005 (blå)
Overflate ute		Aluminium ferdig lakkert fra fabrikk, RAL: 5005 (blå)	Aluminium ferdig lakkert fra fabrikk, RAL: 5005 (blå)	Aluminium ferdig lakkert fra fabrikk, RAL: 5005 (blå)
Glass		-	Sikkerhetsglass; Kontrastmerket med glassmarkør iht. TEK 17	Sikkerhetsglass; Kontrastmerket med glassmarkør iht. TEK 17
Terskel		-	HC terskel	HC terskel
Tilleggslås og -beslag		Låsesystemet Trio wing.	Låsesystemet Trio wing - archs ARX. Ny adganskontroll skal bli montert.	Låsesystemet Trio wing - archs ARX. Eks. adganskontroll blir demontert, remontert og tilkoblet ny dør.
Anmerkning				

Opsjon eks. brannskille opprettholdes
YD.11-21
V
1
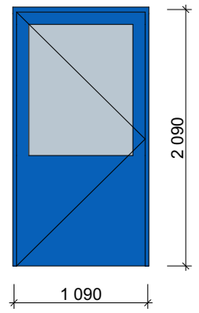
1 090
2 090
-
1,0 W/m²K
min. 0,86m fri bredde
Sidehengslet
Aluminium (pulverlakkert)
Aluminium ferdig lakkert fra fabrikk, RAL: 9010 (hvit)
Aluminium ferdig lakkert fra fabrikk, RAL: 5005 (blå)
-
HC terskel
Låsesystemet Trio wing. Dør skal være tilkoblet brannalarmanlegget og automatisk låses opp ved brannalarmutløsning. Dør skal være låst fra utsiden.

Opsjon

Opplysninger:
Tegningene ble laget etter eksisterende originaltegninger og kontrollmålinger på stedet, avvik kan forekomme.
Kontrollmål må tas på stedet før bestilling av nye bygningsdeler!

Tegningsforklaring:
SS: Personsikkerhetsglass, begge sider
(gjelder kun glassfelt med bokstaven påført)

Tegningsnummer: **AU-01**

Revisjon: **A-01**

ARK
Asplan Viak AS
Ralf Meier
ralf.meier@asplanviak.no
974 04 643

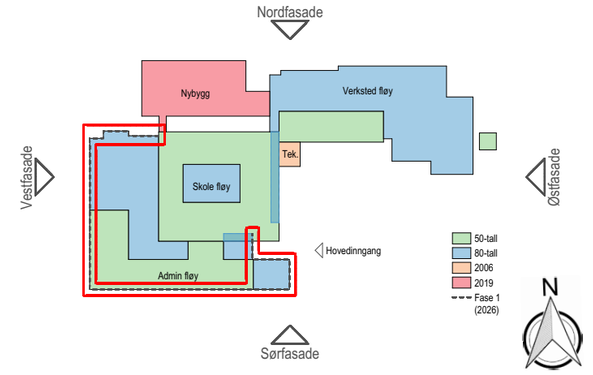

Rev.	Beskrivelse	Dato	Tegn.	Kontr.
A-01	Anbudstegning	22.05.2026	IR	ED

Prosjekt: Nordkapp VGS - Fasaderehabilitering

Gnr / Bnr: 7/186

Oppdragsgiver: Finnmark Fylkeskommune

Oppdragstaker: asplan viak

Prosjektfase: **Anbudstegning**

Dato opprettet	Oppdragsnr.	Koordinatsystem:	Høydedatum:
22.05.2026	**641419-08**	**UTM35**	**NN2000**

Opprettet av:	Kontrollert av:	Målestokk	Format:
IR	**ED**		**A3**

Dørskjema

Tegningsnummer: **AU-01**
Fag Type Løpenr.

Revisjon: **A-01**

Dette dokumentet er opphavsrettslig beskyttet. Det må ikke kopieres eller brukes uten tillatelse fra Asplan Viak AS