VINDUSKJEMA

ID		V.6-13-b	V.8-14	V.9-13-f	V.12-13	V.14-13-f	V.14-13-f-b
Antall		1	1	1	3	2	1
		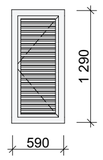	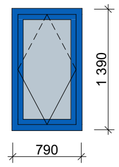	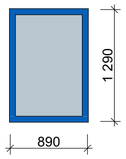	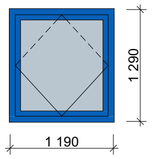	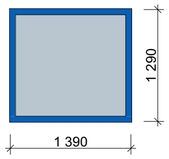	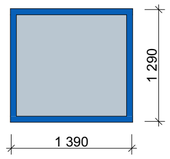
Størrelse	**B=**	590	790	890	1 190	1 390	1 390
	H=	1 290	1 390	1 290	1 290	1 290	1 290
Brannkrav		EI30	-	-	-	-	EI30
U-verdi		0,8 W/m²K	0,8 W/m²K	0,8 W/m²K	0,8 W/m²K	0,8 W/m²K	0,8 W/m²K
Åpningstype		Sidehengslet	Toppsving	Fastkarm	Toppsving	Fastkarm	Fastkarm
Utførelse		Brannlufteluke, innadslående; Trevindu med aluminiumskledning	Trevindu med aluminiumskledning	Trevindu med aluminiumskledning	Trevindu med aluminiumskledning	Trevindu med aluminiumskledning	Trevindu med aluminiumskledning
Overflate inne		Tre ferdig malt fra fabrikk, NCS: S0502-Y (hvit)	Tre ferdig malt fra fabrikk, NCS: S0502-Y (hvit)	Tre ferdig malt fra fabrikk, NCS: S0502-Y (hvit)	Tre ferdig malt fra fabrikk, NCS: S0502-Y (hvit)	Tre ferdig malt fra fabrikk, NCS: S0502-Y (hvit)	Tre ferdig malt fra fabrikk, NCS: S0502-Y (hvit)
Overflate ute		Aluminium ferdig lakkert fra fabrikk, RAL: 9010 (hvit)	Aluminium ferdig lakkert fra fabrikk, RAL: 5005 (blå)	Aluminium ferdig lakkert fra fabrikk, RAL: 5005 (blå)	Aluminium ferdig lakkert fra fabrikk, RAL: 5005 (blå)	Aluminium ferdig lakkert fra fabrikk, RAL: 5005 (blå)	Aluminium ferdig lakkert fra fabrikk, RAL: 5005 (blå)
Glass		-	Selvrensende	Selvrensende	Selvrensende	Selvrensende	Selvrensende
Anmerkning						Mengdejustering dersom opsjon for opprettholdelse av eksisterende brannskille blir innløst	

VINDUSKJEMA

ID		V.15-13-f-b	V.17-17-f	V.18-13-b	V.18-13-f
Antall		1	1	1	1
		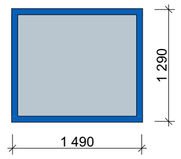	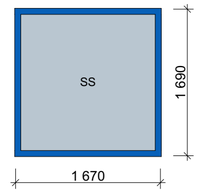	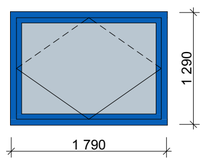	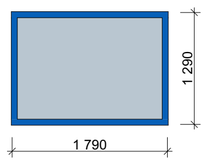
Størrelse	**B=**	1 490	1 670	1 790	1 790
	H=	1 290	1 690	1 290	1 290
Brannkrav		EI30	-	Røykventilasjons vindu	-
U-verdi		0,8 W/m²K	0,8 W/m²K	0,8 W/m²K	0,8 W/m²K
Åpningstype		Fastkarm	Fastkarm	Toppsving	Fastkarm
Utførelse		Trevindu med aluminiumskledning	Trevindu med aluminiumskledning	Trevindu med aluminiumskledning	Trevindu med aluminiumskledning
Overflate inne		Tre ferdig malt fra fabrikk, NCS: S0502-Y (hvit)	Tre ferdig malt fra fabrikk, NCS: S0502-Y (hvit)	Tre ferdig malt fra fabrikk, NCS: S0502-Y (hvit)	Tre ferdig malt fra fabrikk, NCS: S0502-Y (hvit)
Overflate ute		Aluminium ferdig lakkert fra fabrikk, RAL: 5005 (blå)	Aluminium ferdig lakkert fra fabrikk, RAL: 5005 (blå)	Aluminium ferdig lakkert fra fabrikk, RAL: 5005 (blå)	Aluminium ferdig lakkert fra fabrikk, RAL: 5005 (blå)
Glass		Selvrensende	Sikkerhetsglass	Selvrensende	Selvrensende
Anmerkning					

Opplysninger:
Tegningene ble laget etter eksisterende originaltegninger og kontrollmålinger på stedet, avvik kan forekomme.
Kontrollmål må tas på stedet før bestilling av nye bygningsdeler!

Forklaring vindus-ID:
f: ikke åpningsbar
b: med brannkrav

Tegningsforklaring:
SS: Personsikkerhetsglass, begge sider
(gjelder kun glassfelt med bokstaven påført)

Tegningsnummer: **AV-01**
Revisjon: **A-01**

ARK
Asplan Viak AS
Ralf Meier
ralf.meier@asplanviak.no
974 04 643

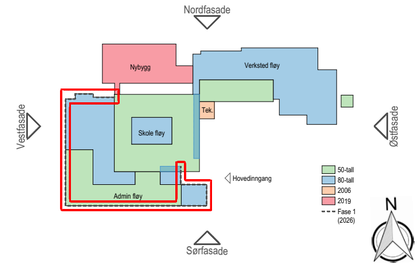

Rev.	Beskrivelse	Dato	Tegn.	Kontr.
A-01	Anbudstegning	22.05.2026	IR	ED

Prosjekt: **Nordkapp VGS - Fasaderehabilitering**
Gnr / Bnr: 7/186

Oppdragsgiver: Finnmark Fylkeskommune
Oppdragstaker: asplan viak

Prosjektfase: **Anbudstegning**

Dato opprettet	Oppdragsnr.	Koordinatsystem:	Høydedatum:
22.05.2026	641419-08	UTM35	NN2000

Opprettet av:	Kontrollert av:	Målestokk	Format:
IR	ED		A2

Vindusskjema

Tegningsnummer: **AV-01**
Fag Type Løpenr.
Revisjon: **A-01**