

TEGNFORKLARING

- SEKSJONERINGSVEGG: REI 120-M A2-s1,d0 [A 120]
- BRANNCELLEBEGRENSENDE BYGNINGSDEL: EI 60 [B 60]
- RØYKSKILLE: E 30 [F 30]
- EKSISTERENDE DEL AV BYGGVERK, UTENFOR TILTAKSOMRÅDET
- 1 EKSISTERENDE DØR: A 120 S
- 2 DØR: EI 120 CSa A2-s1,d0 [A 120]
- 3 EKSISTERENDE DØR: A 60 S
- 4 DØR: EI 60 Sa [B 60]
- 5 DØR: EI 60 CSa [B 60 S]
- 6 DØR: EI 30 Sa [B 30]
- 7 DØR: E 30 CSa [F 30 S]
- 8 VINDU: EI 60
- X UKLASSIFISERT DØR / VINDU
- ➡ RØMNINGSRETNING
- ➡ RØMNINGSUTGANG
- ▨ RØMNINGSVEI
- ➡ ANGREPSVEI BRANNVESEN
- 🌀 BRANNSLANGE (FORSLAG TIL PLASSERING)
- 🔧 HÅNDSLOKKEAPPARAT (FORSLAG TIL PLASSERING)

SE BRANNKONSEPT KAP. 2.2 FOR KRAV TIL BÆRENDE BYGNINGSDELER.


SE BRANNKONSEPT KAP. 2.3 FOR KRAV TIL UTFØRELSE AV SJAKTER.


SE BRANNKONSEPT KAP. 2.7 FOR KRAV TIL HELDEKKENDE SPRINKLERANLEGG.

SE BRANNKONSEPT KAP. 2.8 FOR KRAV TIL HELDEKKENDE BRANNALARMANLEGG (KATEGORI 2).

SE BRANNKONSEPT KAP. 2.10 FOR KRAV TI LEDESYSYSTEM / NØDLYS.

BRANNTEGNINGEN VISER BRANNTEKNISK KONSEPT OG HAR IKKE STATUS SOM ARBEIDSTEGNING. BRANNTEGNINGEN MÅ LESES SAMMEN MED BRANNKONSEPT.

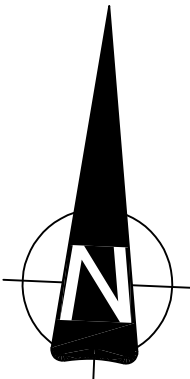

Rev.	Revisjon gjelder			Dato.	Sign.	Kontr.
		Bømlo kommune				
		Sokkelen, Bømlo bu- og helsesenter				
Branntegning	Plan U.etg	Beinahaugsvegen, 5430 Bremnes				
Tegning nr.	Brann-01	Gnr./Bnr.	109 / 290	Kommune	Bømlo	
Prosjekt nr.	147089	Ark størrelse	A2	Tegnet av	ÅMH	
Dato	14.04.26	Målestokk	1:200	Kontrollert av	KK	