



## 1 Skisse – Shelter 1

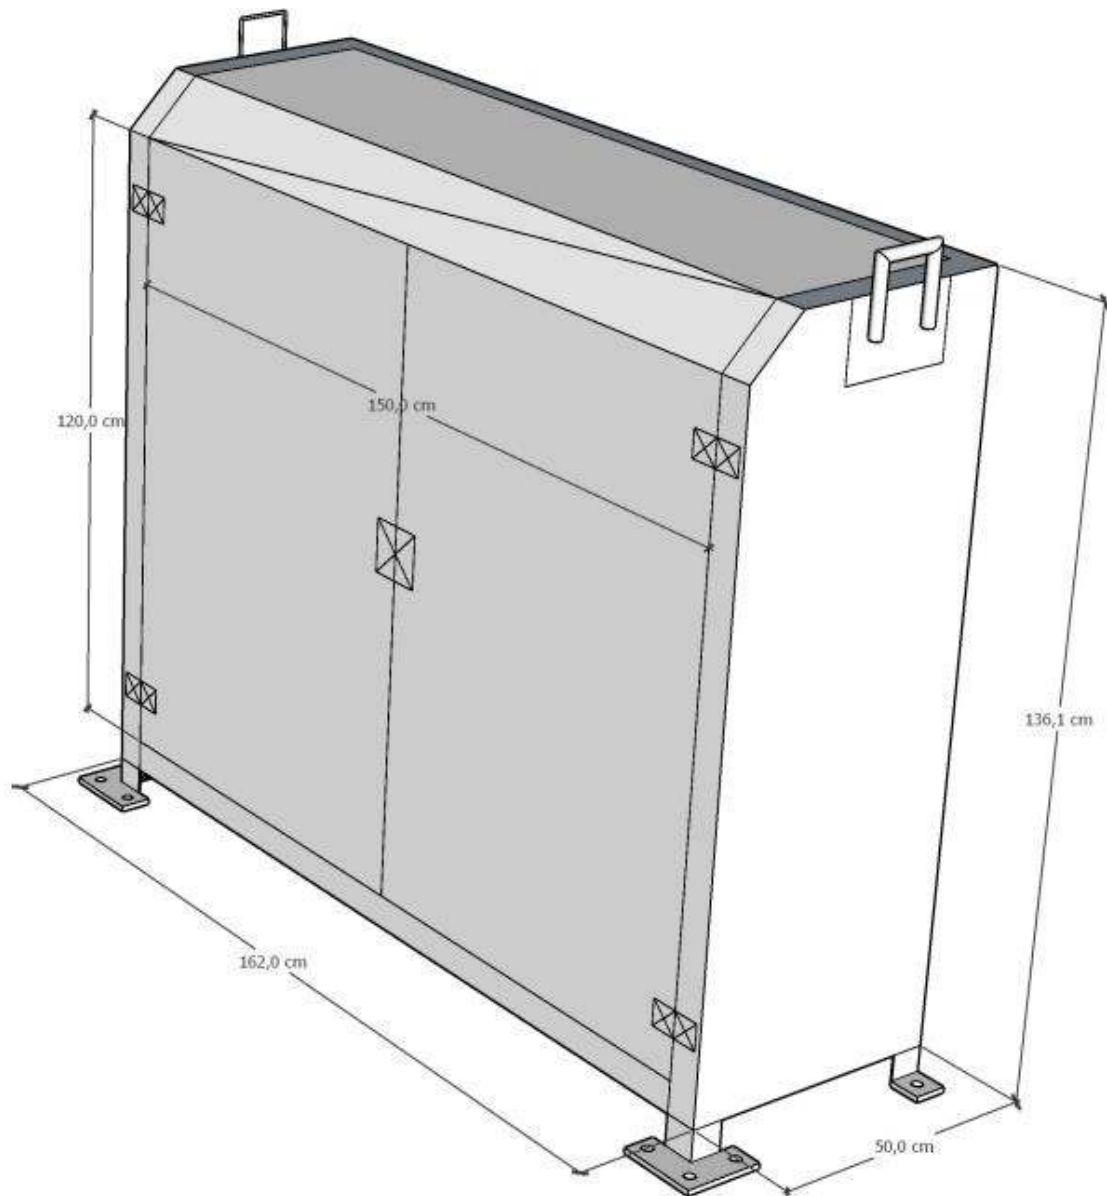

**Shelter nr 1: innvendig utførelse (mm) B 160 H 136 D 50**  
**Må kunne festes med ekspansjonsbolter.**

## 2 Skisse – Shelter 2

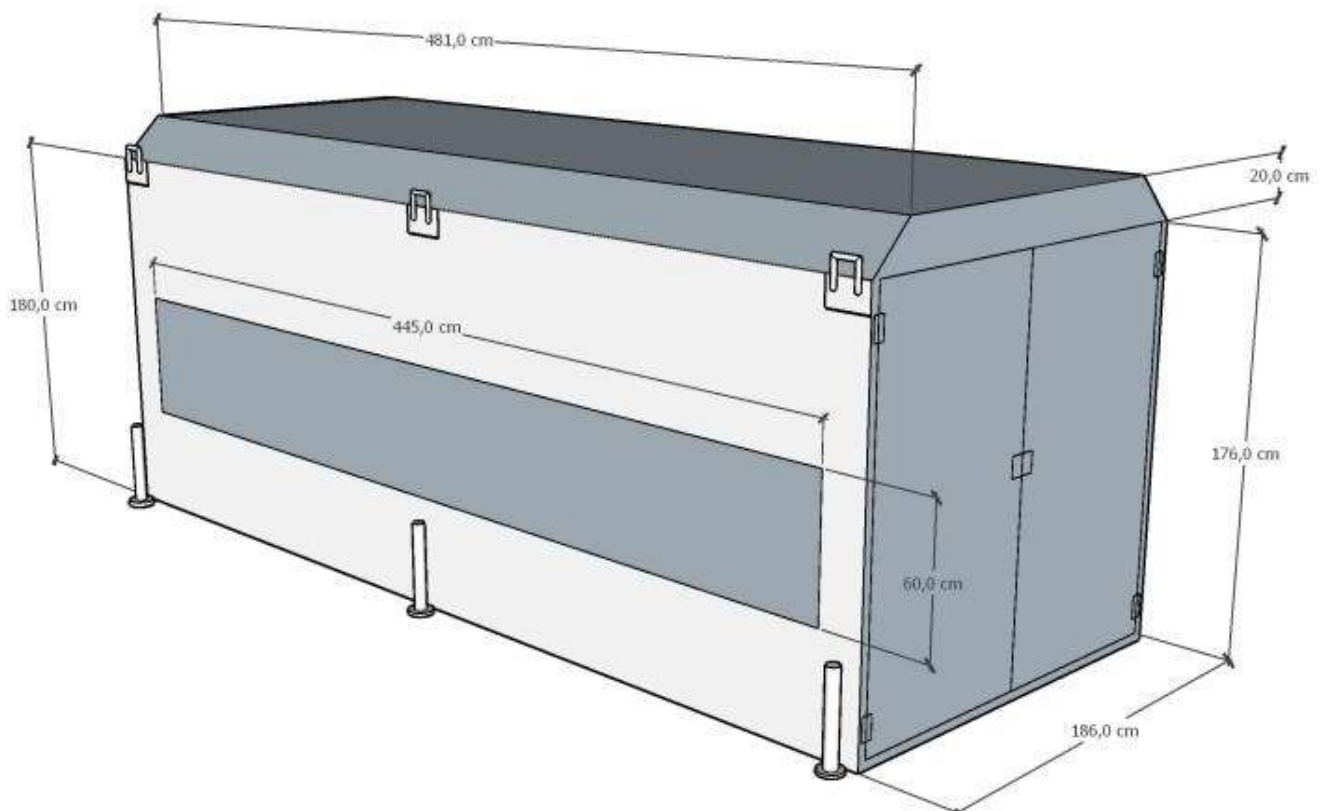

**Shelter nr 2: Utvendig mål (mm) B186 , H 200, D 481**  
**Med dobbel dør på kortvegg og justerbare bein for oppvatring, og åpning i front**