


Prinsippskjema

Signaler mellom sprinklersentral, brannsentral, brannspjeldsentral, BRP og SD-anlegg

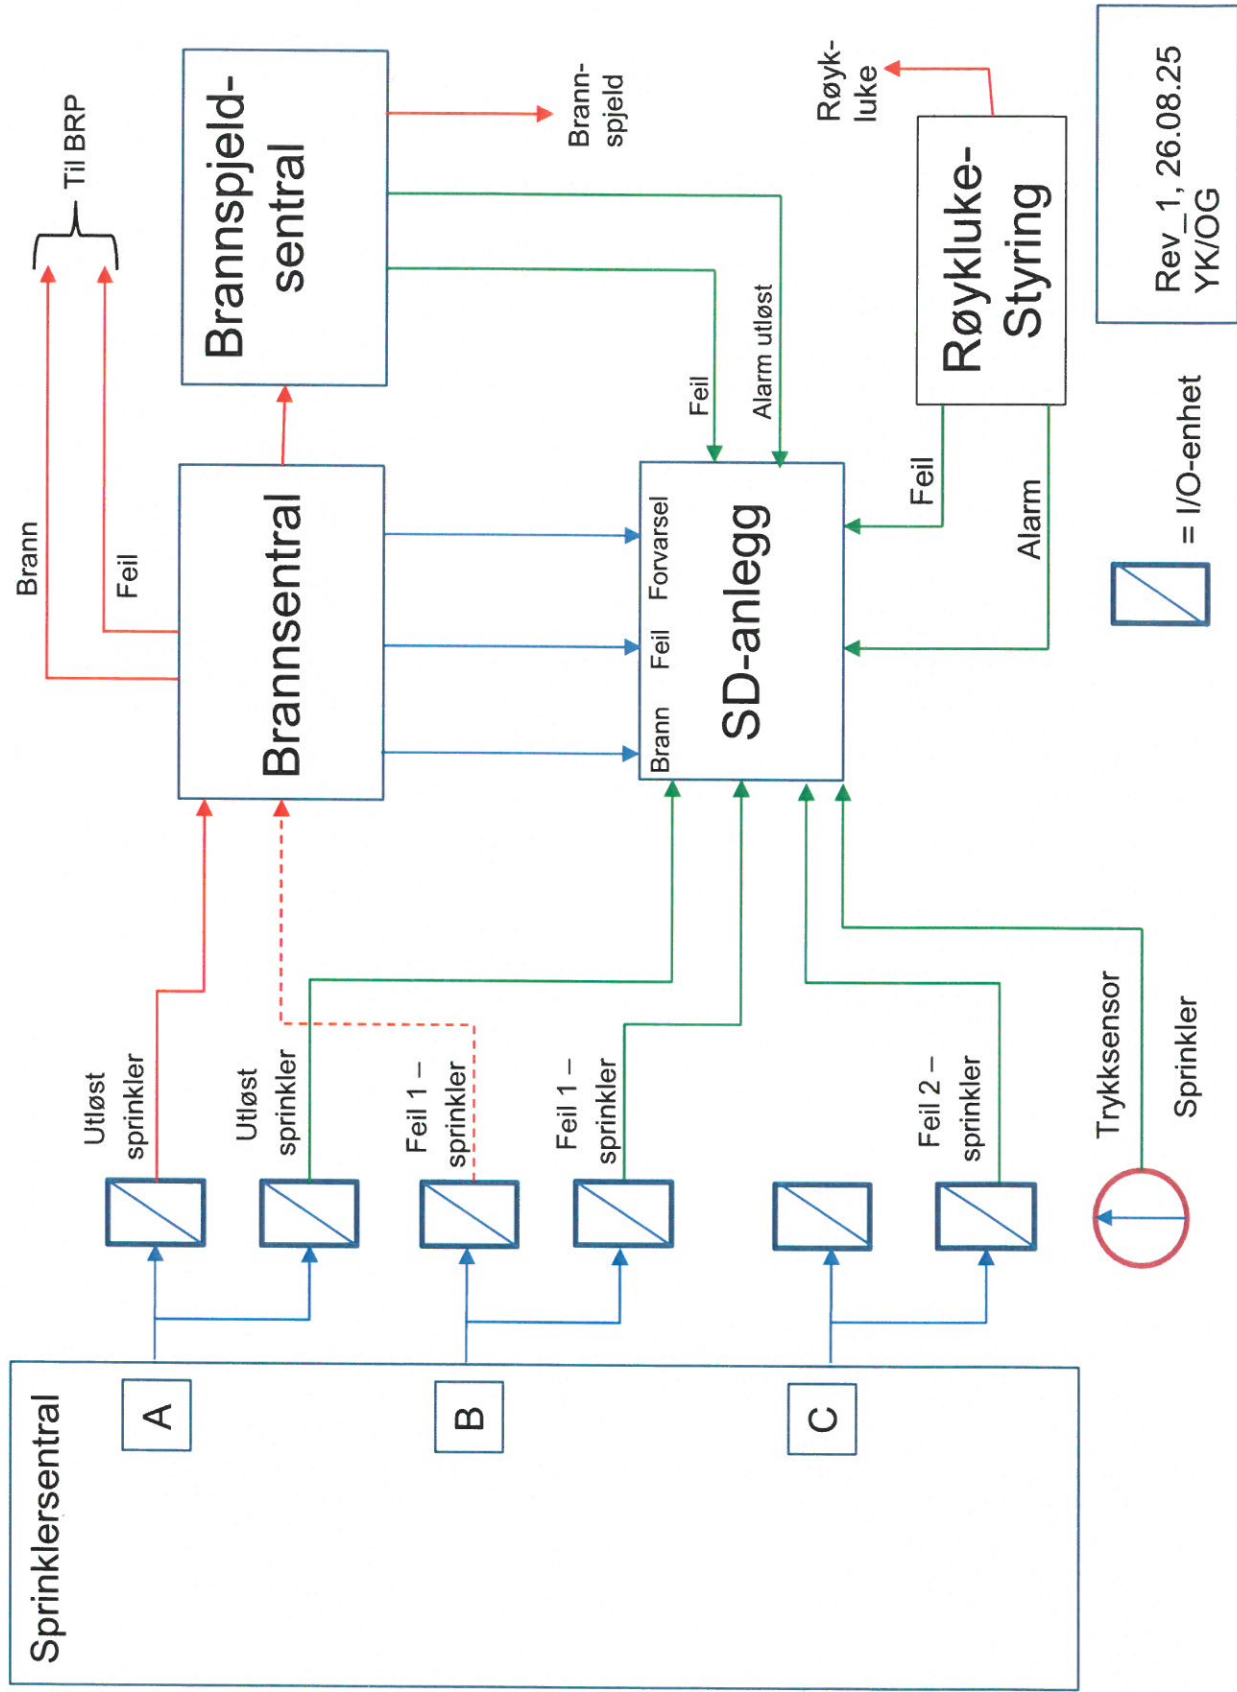

Rev_1, 26.08.25
YK/OG

= I/O-enhet