

A 2.1

Rev.	Omfatter	Sign	Dato
------	----------	------	------




Eiendom Harestua skole

Tiltakets adresse:

Tegner: OM	Prosjekt nr	Kontrollert	Filnavn	Målestokk 1:50	Gnr/Bnr
Harestua kultursal Snitt A-A				Dato 29.06.25	Sist korr
				Tegning nr A 2.1	Rev. indeks

Lunner kommune  
Eiendom  
Sandsvegen1  
2740 Roa

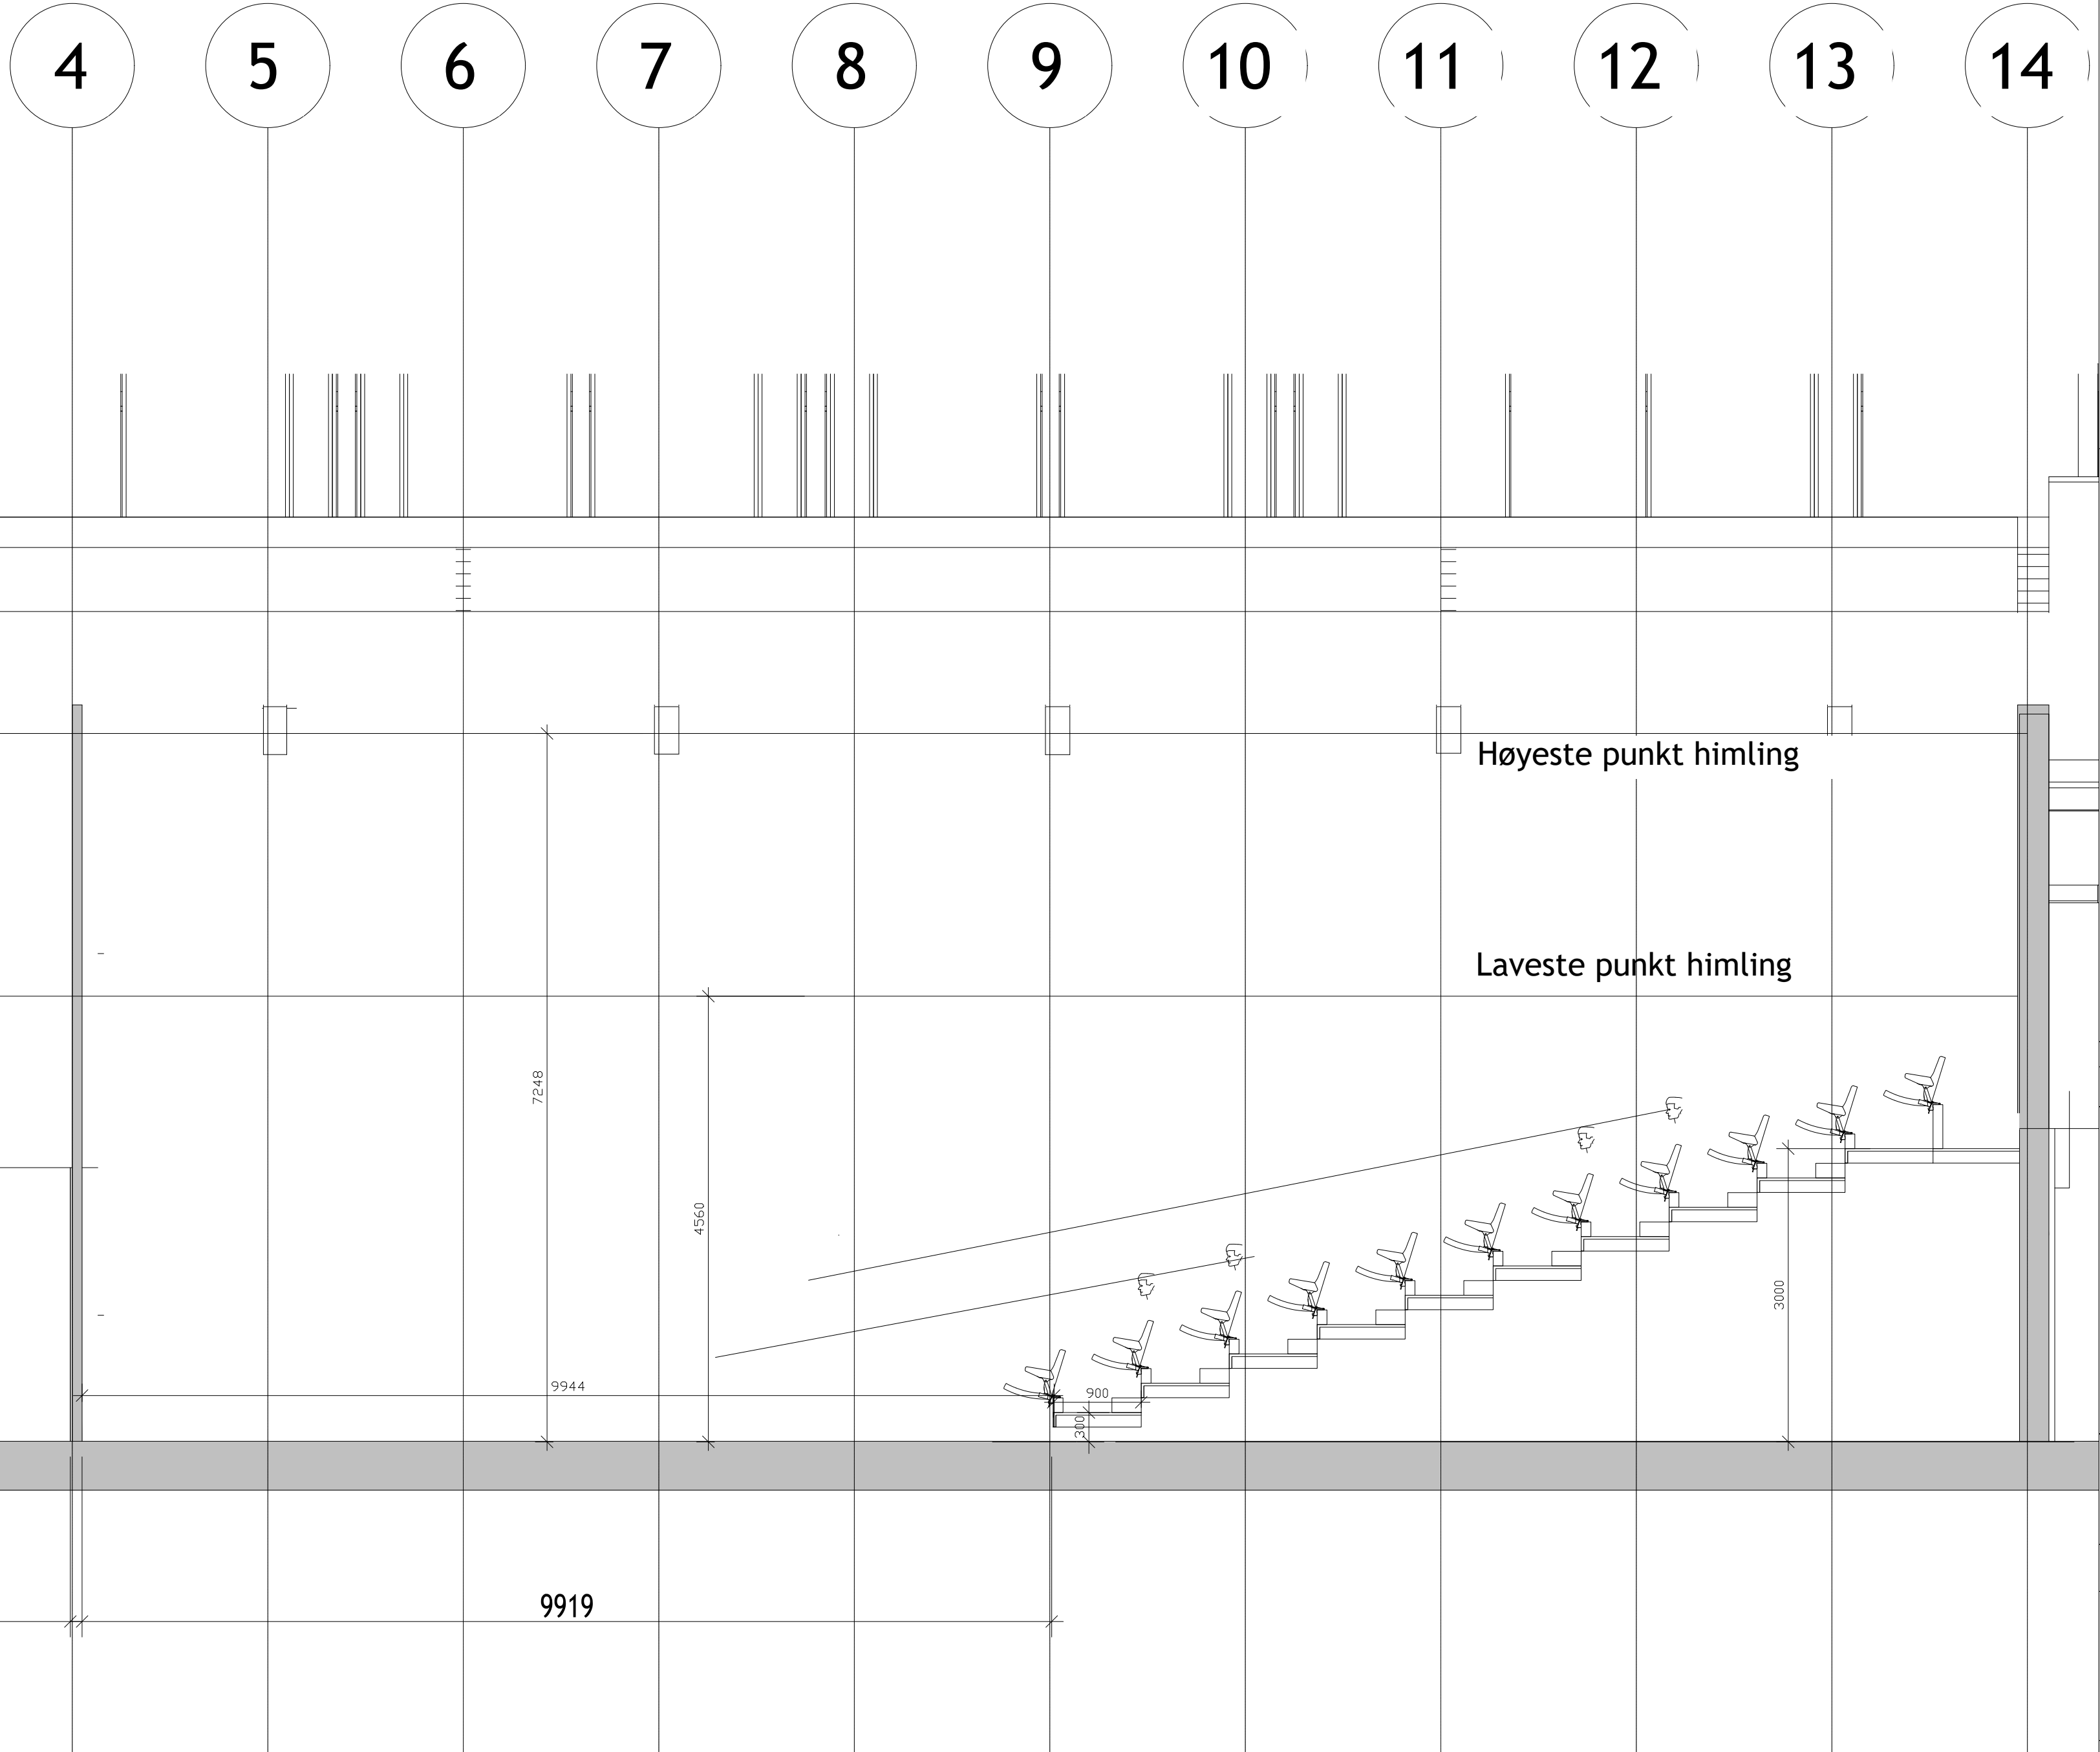

A 2.2

Rev.	Omfatter	Sign	Dato
------	----------	------	------




Eiendom Harestua skole

Tiltakets adresse:

Tegner: OM	Prosjekt nr	Kontrollert	Filnavn	Målestokk 1:50	Gnr/Bnr
Harestua kultursal Snitt B-B				Dato 29.06.25	Sist korr
				Tegning nr A 2.2	Rev. indeks

Lunner kommune  
Eiendom  
Sandsvegen1  
2740 Roa

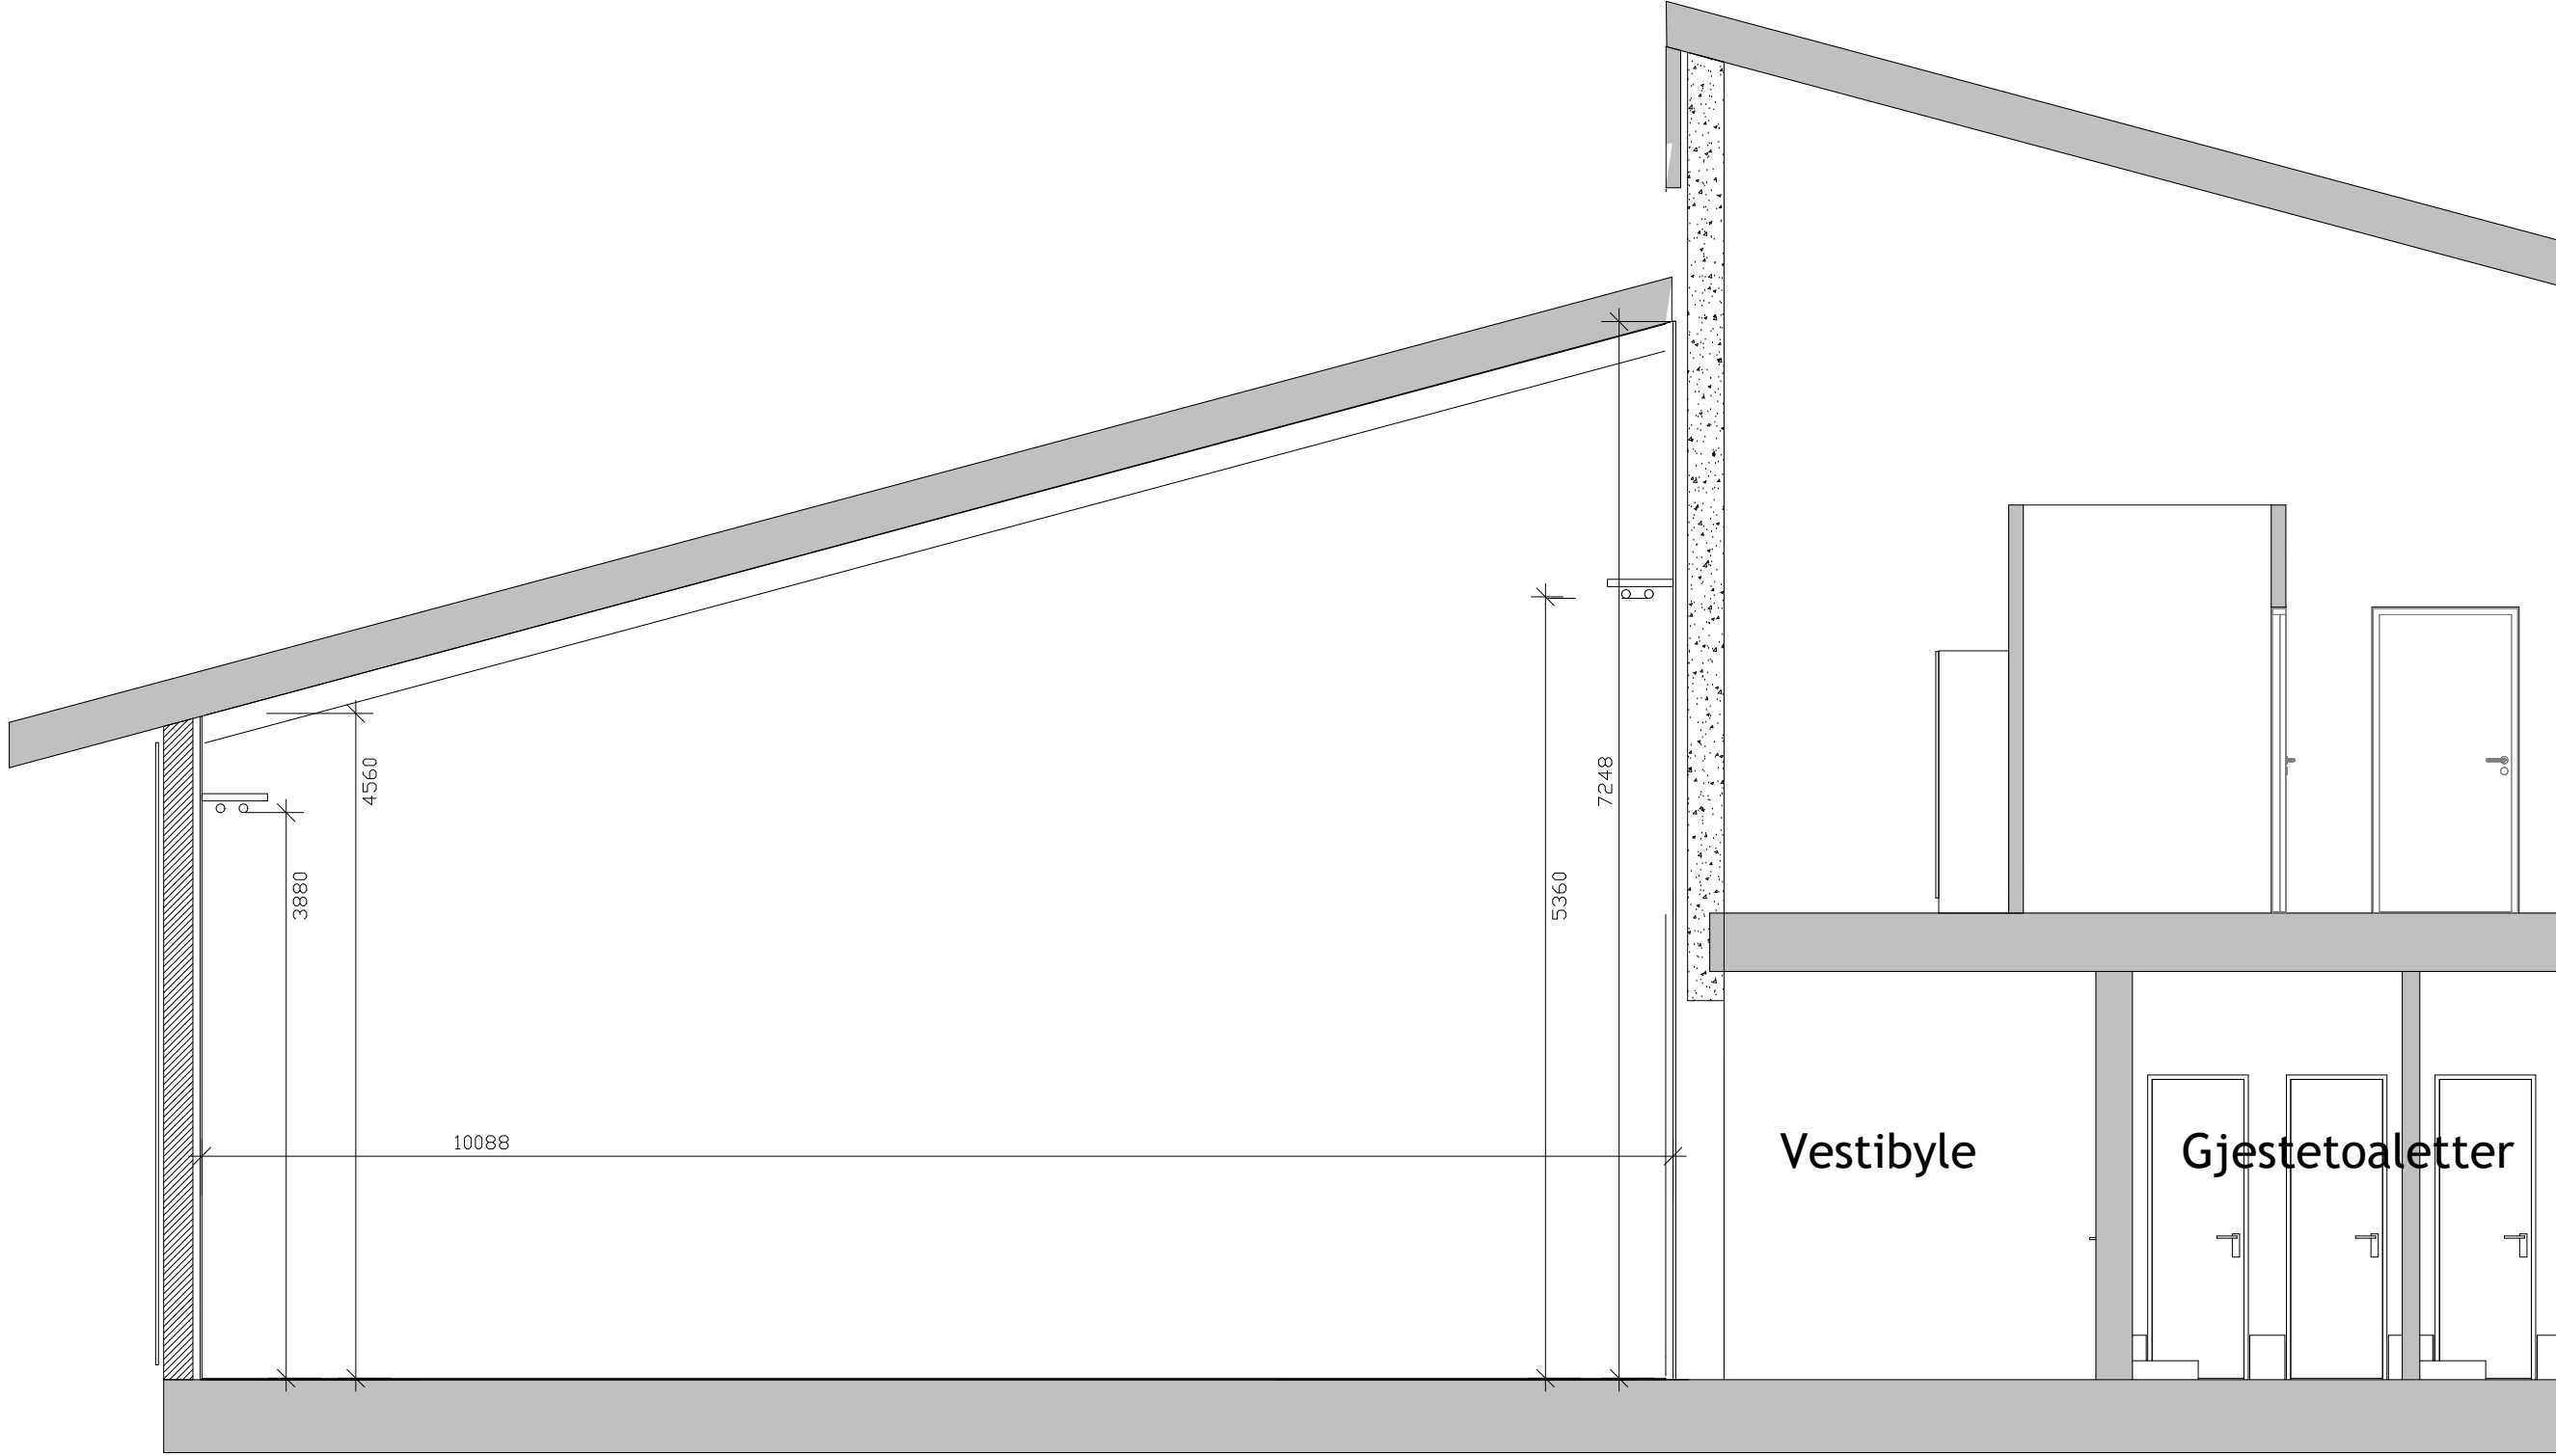

A 2.3

Rev.	Omfatter	Sign	Dato
------	----------	------	------



Eiendom  
Harestua skole

Tiltakets adresse:

Tegner: OM	Prosjekt nr	Kontrollert	Filnavn	Målestokk 1:50	Gnr/Bnr
				Dato 09.03.26	Sist korr
				Tegning nr A 2.3	Rev. indeks

Lunner kommune  
Eiendom  
Sandsvegen1  
2740 Roa