SEKSJON 14 og 16

SEKSJON 12

12A

12B

Veranda
7,2 m²

Veranda
7,2 m²

Svalgang BF12 - BF14
75,3 m²

Rullestolbod
20,0 m²

4188
3195
1739
2038

76 Bod 4,9 m²
32 Bad 8,1 m²
31 Stue/kjøkken 33,0 m²
78 Bod 5,8 m²
33 Sov 9,6 m²
41 Stue/kjøkken 31,7 m²
34 Bod 4,6 m²
77 Bod 4,9 m²
Veranda 20,9 m²
43 Sov 13,0 m²
93 Medisin 8,8 m²
94 Disp. 4,8 m²
13 Sov 10,8 m²
11 Stue/kjøkken 28,8 m²
Veranda 20,7 m²
Veranda 15,4 m²
10 Entré 5,5 m²
71 Bod 5,6 m²
72 Bod 5,7 m²
55 Bod 6,4 m²
Veranda 16,3 m²
54 Sov 7,6 m²
53 Sov 12,5 m²
52 Bad 7,2 m²
51 Stue/kjøkken 35,0 m²
50 Entré 4,5 m²
60 Entré 4,5 m²
61 Stue/kjøkken 35,0 m²
62 Bad 7,2 m²
64 Sov 7,6 m²
63 Sov 12,5 m²
65 Bod 6,4 m²
75 Sprinkler 5,7 m²
74 Tekn. 6,0 m²
89 Personal 17,1 m²
88 Kontor, avd. l. 9,1 m²
87 Kontor 8,2 m²
86 Wc, dusj 4,0 m²
85 Gard. 4,3 m²
84 Gard. 4,3 m²
83 Wc, dusj 4,0 m²
82 5,6 m²
80 Gang 28,4 m²
73 Bod 5,1 m²
70 Fellesgang 42,6 m²
12 Bad 10,4 m²
90 Lager 2,7 m²
14 Bod 2,7 m²
91 Vasker.,lager 8,0 m²
95 IT 1,2 m²
92 Lager mm 6,9 m²
81 Gang 11,5 m²
42 Bad 6,7 m²
44 Bod 3,4 m²
40 Entré 4,5 m²

TAKLUKE EI 30-Sa

EI 30-Sa
EI 30-CSa
EI30 43dB

Etableres port i gjerdet

Symbolforklaring

- Branncellebegrensende EI 30
- Rømningsvei
- EI XX-XS Krav til branndør
- Rømningsretning
- Brannvesenets angrepsvei
- S Sprinklersentral
- Brannslange
- Håndslukker
- Manuell Brannmelder
- BS Brannalarmsentral

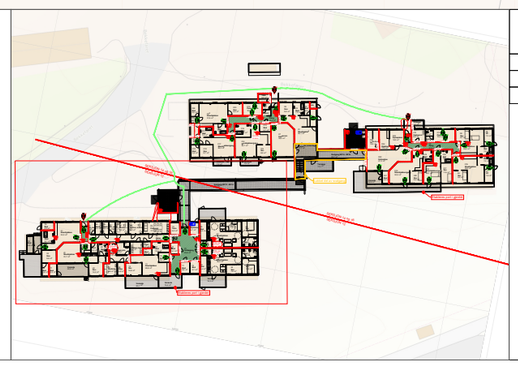

Nr. XXX **Nummerert merknad:**

001	
002	
003	

Merknad:

Branntegning er et vedlegg og må ses i sammenheng med brannkonsept

Følgende forusetninger er lagt til grunn for prosjekteringen.

Risikoklasse 6
Brannklasse 1

Automatisk slokkeanlegg - NS-EN 12845/16925
Brannalarmanlegg kategori 2 - NS 3960
Nødlys og Ledesystem - NS-EN 1838/ NS 3926

Rev	Beskrivelse	Utførende	Kontrollerende	Godkjent	Dato
2	Takluker og diverse innspill fra BH	AAH	GH	GH	16.04.2026
1	Etter UAK	AAH	GH	GH	26.03.2026
-	Til IG, fullsprinklet	AAH	GH	GH	13.03.2026

Prosjektnavn: Bekkefaret 12, 14 og 16
Prosjekt nr.: 25739
Tegningsstatus: Til IG
Målestokk: 1:150
Arkstørrelse: A3
Opprettet: 13.03.2026
Tegningsnavn: Branntegning 12A og 12B - Plan 1

AFRY

Tegningsnummer: 25739-BR-12
Rev: 2

T:\25739 - Bekkefaret 12a og b, 14 og 16\01 Modeller\25739-BR