

Symbolforklaring

- Branncellebegrensende EI 30

Rømningsvei

EI XX-XS

Krav til brannjør
- Rømningsretning


Brannvesenets angrepsvei

Sprinklersentral
- Brannslange

Håndslukker

Manuell Brannmelder


Brannalarmsentral

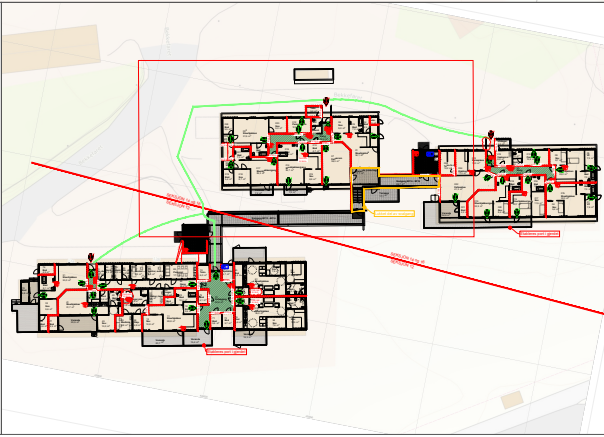

Nr. XXX Nummerert merknad:

001  
002  
003

**Merknad:**  
Branntegning er et vedlegg og må ses i sammenheng med brannkonsept  
Følgende forutsetninger er lagt til grunn for prosjekteringen.  
Risikoklasse 6  
Brannklasse 1  
Automatisk slokkeanlegg - NS-EN 12845/16925  
Brannalarmanlegg kategori 2 - NS 3960  
Nødlis og Ledesystem - NS-EN 1838/ NS 3926

 2	Takluker og diverse innspill fra BH	AAH	GH	GH	16.04.2026
1	Etter UAK	AAH	GH	GH	26.03.2026
-	Til IG, fullsprinklet	AAH	GH	GH	13.03.2026
Rev	Beskrivelse	Utlørende	Kontrollerende	Godkjent	Dato
Prosjektnavn <b>Bekkefaret 12, 14 og 16</b>		Prosjekt nr. <b>25739</b>			
Tegningsstatus <b>Til IG</b>		Målestokk <b>1:150</b>	Arkstørrelse <b>A3</b>	Opprettet <b>13.03.2026</b>	
Tegningsnavn <b>Branntegning 14 - Plan 1</b>		<div> <b>AFRY</b></div>			
		Tegningsnummer <b>25739-BR-14</b>		Rev <b>2</b>	