


Symbolforklaring

Branncellebegrensende EI 30
Rømningsvei
Krav til brannjør

Rømningsretning
Brannvesenets angrepsvei
Sprinklersentral

Brannslange
Håndslukker
Manuell Brannmelder
Brannalarmsentral

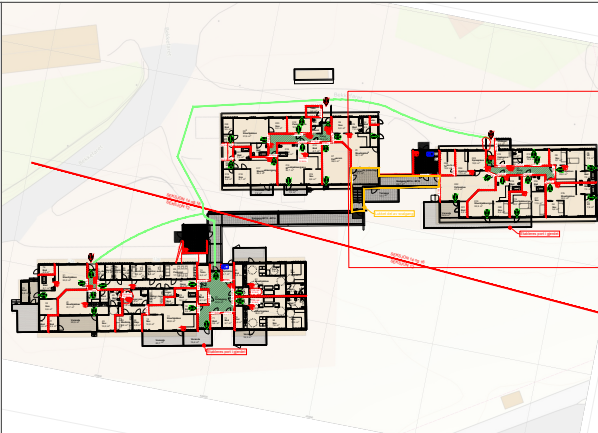

Nr. XXX

Nummerert merknad:


001
002
003

Merknad:

Branntegning er et vedlegg og må ses i sammenheng med brannkonsept

Følgende forutsetninger er lagt til grunn for prosjekteringen.

Risikoklasse 6
Brannklasse 1
Automatisk slokkeanlegg - NS-EN 12845/16925
Brannalarmanlegg kategori 2 - NS 3960
Nødlys og Ledesystem - NS-EN 1838/ NS 3926

2	Takluker og diverse innspill fra BH	AAH	GH	GH	16.04.2026
1	Etter UAK	AAH	GH	GH	26.03.2026
-	Til IG, fullsprinklet	AAH	GH	GH	13.03.2026
Rev	Beskrivelse	Uttøring	Kontrollerende	Godkjent	Dato
Prosjektnavn Bekkefaret 12, 14 og 16		Prosjekt nr. 25739			
Tegningsstatus Til IG		Målestokk 1:150	Arkstørrelse A3	Opprettet 13.03.2026	
Tegningsnavn Branntegning 16 - Plan 1		<div> AFRY</div>			
		Tegningsnummer 25739-BR-16		Rev 2	

