



Stavanger
kommune



Forprosjekt Hesby navnet minnelund

Til behandling i Stavanger kirkelige fellesråd

april 2026



Innhold

Innledning	s.3	
Om Hesby kyrkje og kyrkjegard		s.3
Målsetning	s.4	
Hva er en navnet minnelund	s.4	
Forutsetninger	s.5-7	
- Lover og forskrifter		
- Kulturminner og kulturmiljø		
- Kommuneplan		
Registrering og analyse	s.8-16	
- Befolkningsprognoser - dimensjoneringsgrunnlag		
- Eksisterende programmering		
- Soner og rom		
- Material- og fargebruk		
- Overvann, jordforhold og lokalklima		
- Universell utforming		
- Styrker og svakheter		
Konsept	s.17-22	
- Idébeskrivelse		
- Konseptskisser		
- Gravplassplan navna minnelund		
Økonomi og fremdrift	s.22-26	

Innledning

Denne forprosjektrapporten presenterer et forslag til etablering av navnet minnelund på Hesby kyrkjegard. Målet med prosjektet er å utvide gravtilbudet med en arealeffektiv og verdig løsning, tilpasset endrede gravferdsvaner og økt etterspørsel etter urnegraver i navnet minnelund.


Forprosjektet skal gi et beslutningsgrunnlag for videre planlegging og gjennomføring. Det skal blant annet avklare plassering, prinsippløsning og overordnede rammer som krever godkjenning av gravplassmyndigheten.

Om Hesby kyrkje og kyrkjegard

Hesby kyrkje er en steinkirke fra midten av 1200-tallet, som er bygget på vestsiden av Finnøy i Stavanger kommune.

Kirken ligger åpent og markant i landskapet og med Hesby kyrkjegard som ramme. Hesby kyrkje og kyrkjegard er del av et kulturhistorisk verdifullt kulturmiljø.

Kirkebygget er et viktig landemerke i området, med høy lokal og regional kulturminneverdi. Samspillet mellom bygning, gravplass, steingjerder og omkringliggende jordbrukslandskap bidrar til et helhetlig kulturmiljø. Kirken er også et viktig samlingspunkt lokalt.

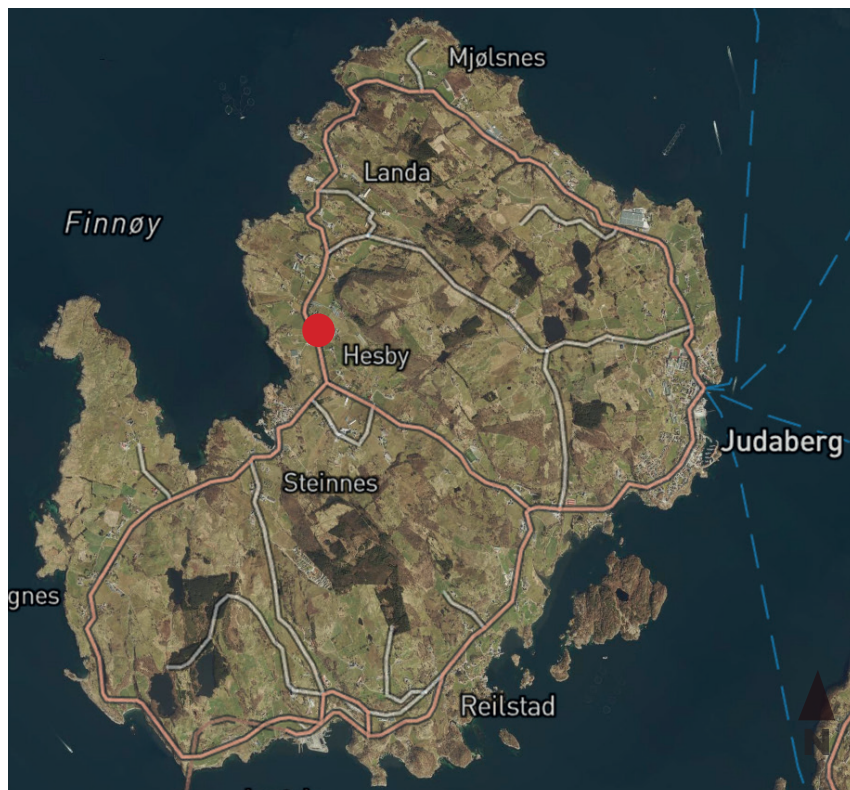

● Hesby kyrkjeog kyrkjegard

Finnøy, målestokk 1:50 000



Hesby kyrkje og kyrkjegard, målestokk 1:5000

Målsetning

Målet med prosjektet er å etablere en navnet minnelund på Hesby kyrkjegard som skal gi et bredere gravtilbud og øke gravkapasiteten i eksisterende anlegg.

Tiltaket skal svare på økt etterspørsel etter gravtyper med mindre behov for stell, og legge til rette for en høyere kremasjonsandel. Løsningen skal være i tråd med gravplassmyndighetens retningslinjer og tilpasses kirkegårdens kulturhistoriske rammer.

Hva er en navnet minnelund?

En navnet minnelund er et gravfelt på kirkegården der gravlegging skjer uten individuelle gravminner. De gravlagtes navn og data markeres på en navneplate som monteres på et felles minnesmerke. To avdødes navn kan monteres per navneplate.

Gravplassmyndigheten har ansvar for alt stell og vedlikehold av området, mens pårørende kan legge blomster og lys på tilrettelagte plasser.

Ordningen gir et verdig gravtilbud med mindre ansvar for etterlatte og legger til rette for en ryddig, helhetlig og driftseffektiv gravplassløsning.

Til høyre: Navnet minnlund på Hundvåg gravlund





Forutsetninger

Forutsetninger/føringer

Lover og forskrifter

Etablering av navnet minnelund regnes som en vesentlig endring av gravplass og er underlagt krav i gjeldende lov- og regelverk:

- [Gravplassloven](#) § 4, som stiller krav om at anlegg, utvidelse og vesentlige endringer av gravplass skal skje i samsvar med vedtatt gravplassplan og godkjennes av Statsforvalteren.
 - [Gravplassforskriften](#), herunder § 20, som fastslår at andre minnesmerker enn individuelle gravminner, inkludert felles minnesmerker i navnet minnelunder, krever særskilt godkjenning fra Statsforvalteren. Godkjenning inngår normalt i den samlede behandlingen av gravplassplanen.
 - [Plan- og bygningsloven](#), som gir overordnede rammer for planlegging og gjennomføring av tiltak, inkludert hensyn til arealbruk, landskap og omgivelser.
 - [Likestillings- og diskrimineringsloven](#), som stiller krav til universell utforming og likeverdig tilgjengelighet for allmennheten.
 - [Lokale gravplassvedtekter](#), som regulerer bruk, feste, utforming og drift av navnete minnelunder, og som fastsettes av gravplassmyndigheten.
- Navnet minnelund innebærer gravlegging i egne felt uten individuelle gravminner, der navn og data på de gravlagte fremgår av et felles minnesmerke. Gravplassmyndigheten har ansvar for stell og vedlikehold.
- kilder: statsforvalteren.no, lovdata.no

Kulturminner og kulturmiljø


Hesby kyrkje er et automatisk fredet kulturminne. Det tilhørende kulturmiljøet fra middelalderkirkegården er også automatisk fredet og framgår av hensynssonen i kartet vist under og i kommuneplanens arealdel. Området inngår i en større kulturhistorisk sammenheng knyttet til Hesby gård. I tillegg er det registrert funn av enkeltstående kulturminner sør og øst for kirken.



Hensynssoner kulturminner og kulturmiljøer fra Riksantikvaren

Forutsetninger/føringer

Kommuneplan

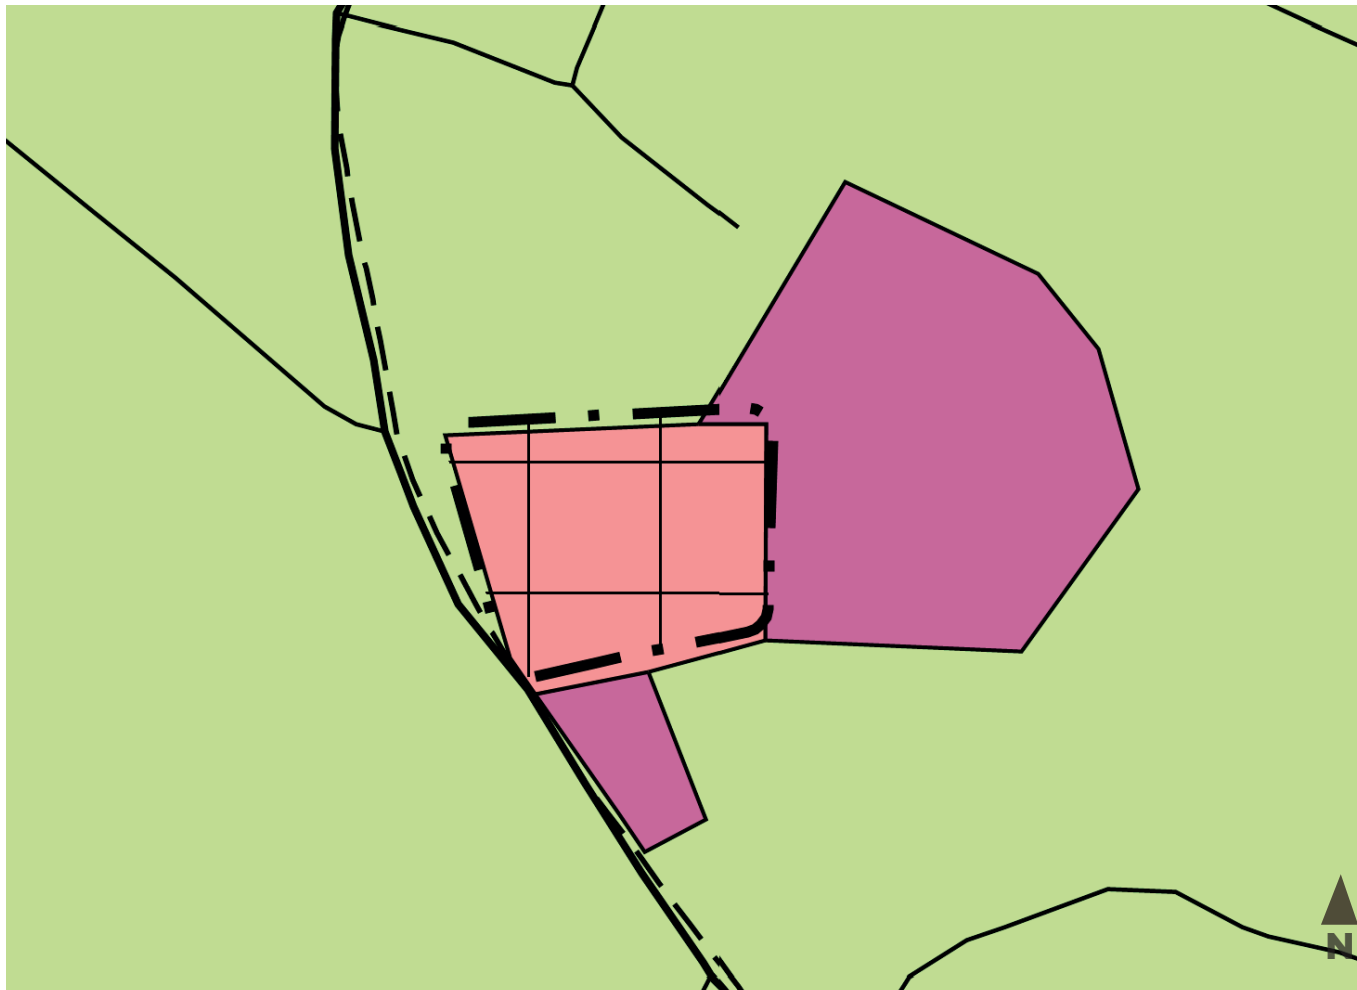

Utsnitt av kommuneplanens arealdel målestokk 1:2500

I gjeldende kommuneplan er kirken og middelalderkirkegården avsatt til offentlig formål. Den nyere gravplassutvidelsen og parkeringsplassen er avsatt til gravplassformål.

Hesby kyrkje og kyrkjegard er ikke detaljregulert.

Tegnforklaring

×

Kommuneplanens arealdel

- Båndlegging etter lov om kulturminner - nåværer
- Tjenesteyting - nåværende
- Grav og urnelund - nåværende
- LNFR-areal - nåværende

Felles for kommuneplan PBL 1985 og 2008

- Planområde
- Grænse for arealformål
- Hovedveg - nåværende
- Adkomstveg - nåværende



Registrering og
analyse

Befolkningsprognoser - dimensjoneringsgrunnlag

Årstall	2029	2033	2037	2041	2045	2049
Hesby prognose antall innbyggere	2042	2094	2132	2153	2148	2145

Prognose kistegraver	2026-2029	2030-2033	2034-2037	2038-2041	2042-2045	2046-2049
Beregnet antall døde	72	73	79	85	90	94
Forventet kistebegravelser 87%-2% pr 4 årsperiode	63	62	66	69	78	82
Beregnet behov for nye kistegraver 100%*	63	62	66	69	78	82
Forventet sletta kistegraver	18	18	18	18	18	18
Ledige graver siste år av perioden	444	400	352	302	241	177
Lovpålagt 3% ledige graver	53	53	56	56	56	56
Totalt ledige inkludert lovpålagt 3%	391	347	297	245	185	121

Prognose urne graver	2026-2029	2030-2033	2034-2037	2038-2041	2042-2045	2046-2049
Beregnet antall døde	72	73	79	85	90	94
Forventet urne begravelse 13%+2% pr 4 års periode	9	11	13	16	19	22
Beregnet behov for nye urnegraver, 30% bruk av festa graver	7	8	9	11	13	15
Forventet sletta urnegraver	0	0	0	0	0	0
Ledige graver siste år av perioden**	143	135	126	115	101	86
Lovpålagt 3% ledige graver	0	0	0	0		1
Totalt ledige inkludert lovpålagt 3%	143	135	126	114		86

Analyse av gravkapasitet på Hesby

Befolkningsprognosene for Hesby viser en moderat vekst fram mot midten av perioden, før nivået flater ut. Dette gir en tilsvarende svak økning i forventet antall dødsfall og gravlegginger over tid.

For kistegraver viser prognosene et tydelig press på kapasiteten. Behovet for nye kistegraver ligger betydelig høyere enn forventet sletting, og antall tilgjengelige graver reduseres jevnt gjennom perioden. Handlingsrommet mot lovpålagt reserve blir dermed gradvis mindre.


Prognosen for urnebegravelser er lav, med en forventet, men moderat økning. Dette samsvarer med en generell trend i bygdesamfunn, der urneandelen ofte er lavere enn i byområder.

På Hesby kyrkjegard er det i dag ikke prosjektert egne urnegraver, og urnenedsettelse skjer derfor i kistegraver. Denne praksisen er om lag 50 % mer arealkrevende enn ordinære urnegraver.


Areal- og kapasitetsgevinst ved navnet minnelund

En navnet minnelund kan romme opptil 18 urner på samme areal som én ordinær kistegrav på 1,5x3m, forutsatt at dispensasjon om gravstørrelse på 50x50cm innvilges av nasjonal gravplassmyndighet.

På kommunebasis sees det at stadig flere velger navnet minnelund som gravform. Det forventes derfor at en navnet minnelund over tid vil redusere presset på kistegravkapasiteten og på sikt dempe behovet for nye gravplassutvidelser ved at urneandelen øker og arealet utnyttes mer effektivt.

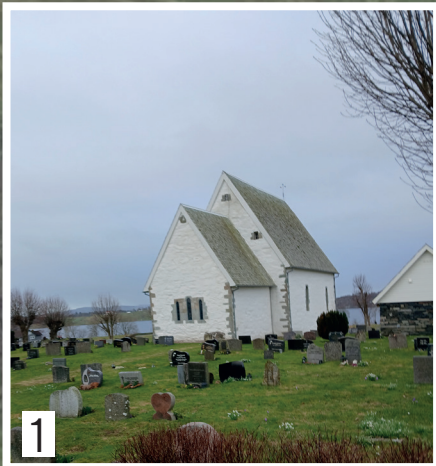

Eksisterende programmering

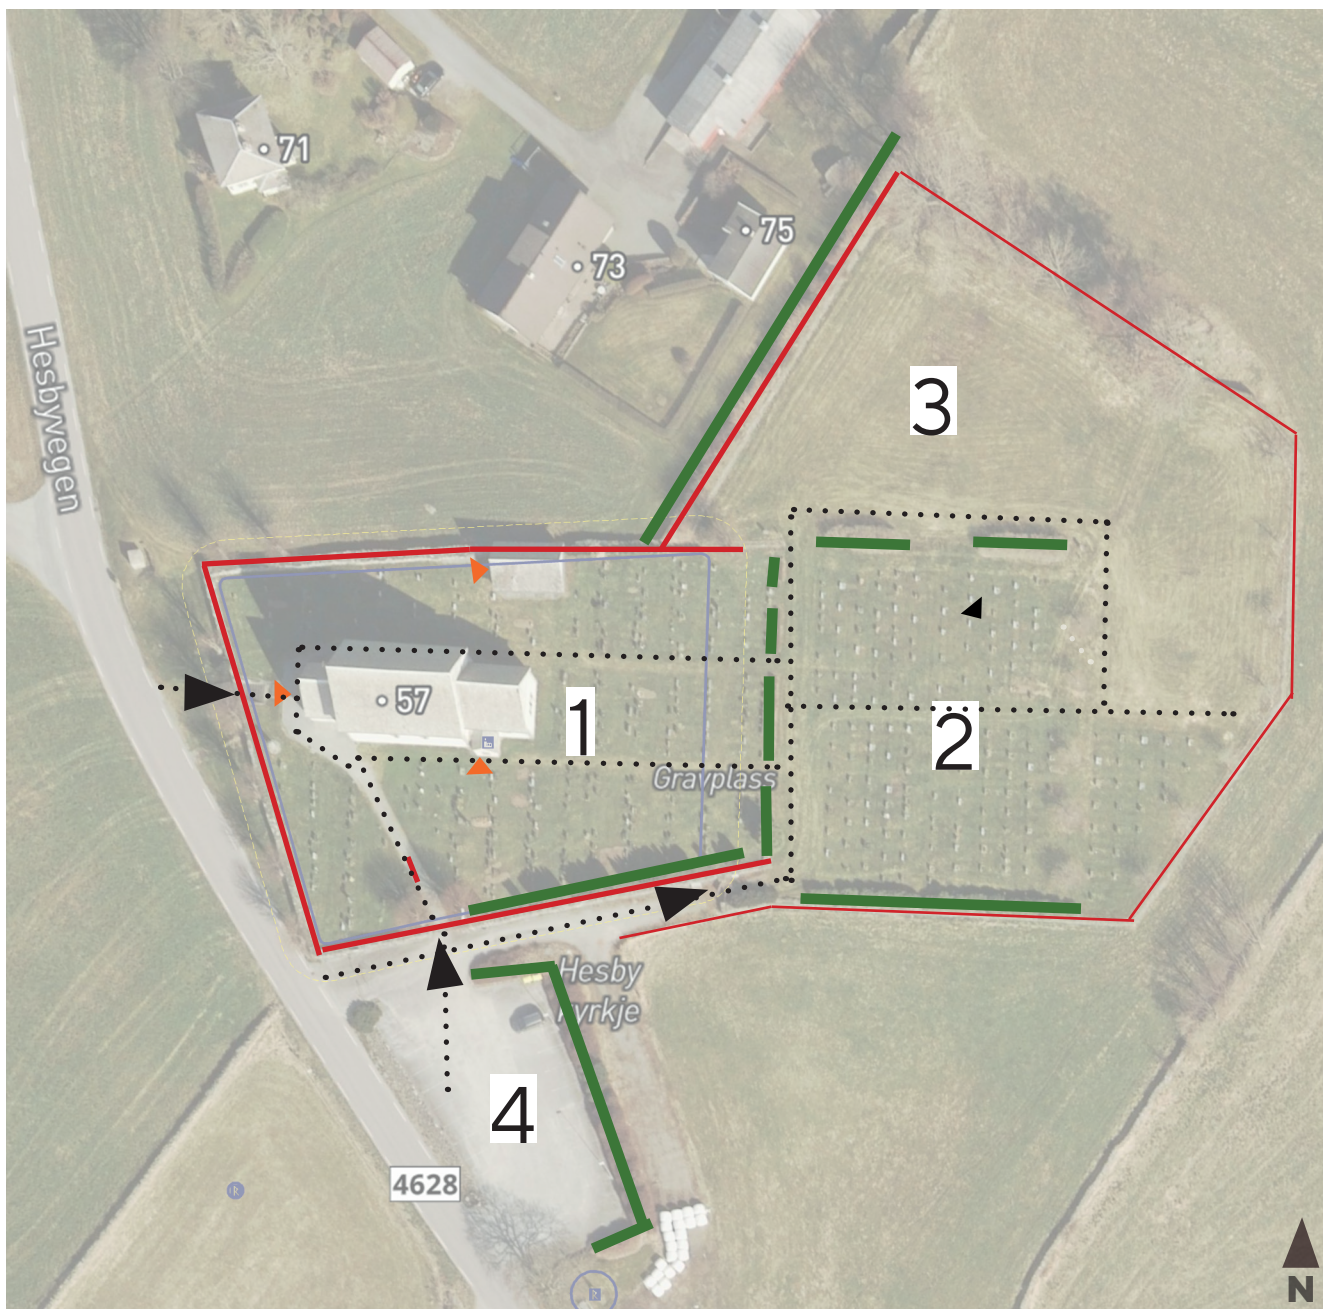

Kartet viser at gravplassen består av fire delområder:

1. middelalderkirkegården
2. nyere gravplassutvidelse som er tatt i bruk
3. nyere gravplassutvidelse som ikke er tatt i bruk
4. parkeringsplass

Hovedadkomsten til kirken har historisk sett vært fra hovedveien i vest. I dag er den fra parkeringsplassen sør for kirken. Hele gravplassen er inngjerdet med natursteinsmur og smijernsporter.


De fire delene skilles av hekker internt på gravplassen og mur mot parkeringsplassen. En formklippet hekk skiller middelalderkirkegården fra den nyere gravplassutvidelsen.

Det er opprettet fast dekke av grus på kirkens sør- og vestside i forbindelse med rehabilitering av kirkebygget som ble ferdigstilt i 2025. Flere av de naturlige gangmønstrene er ikke oppgruset.

Bårebil parkerer på parkeringsplass. Vei på utsiden av muren brukes som adkomstsvei til den nyere gravplassutvidelsen. Parkeringskapasiteten ved seremonier i kirkebygget er mangelfull og det er meldt inn behov om utvidelse av dagens parkeringsareal.

- ▲ Innganger
- ▲ Porter
- Gangveier
- Natursteinsmur
- Gjerde
- Hekk

Overvann, jordforhold og lokalklima

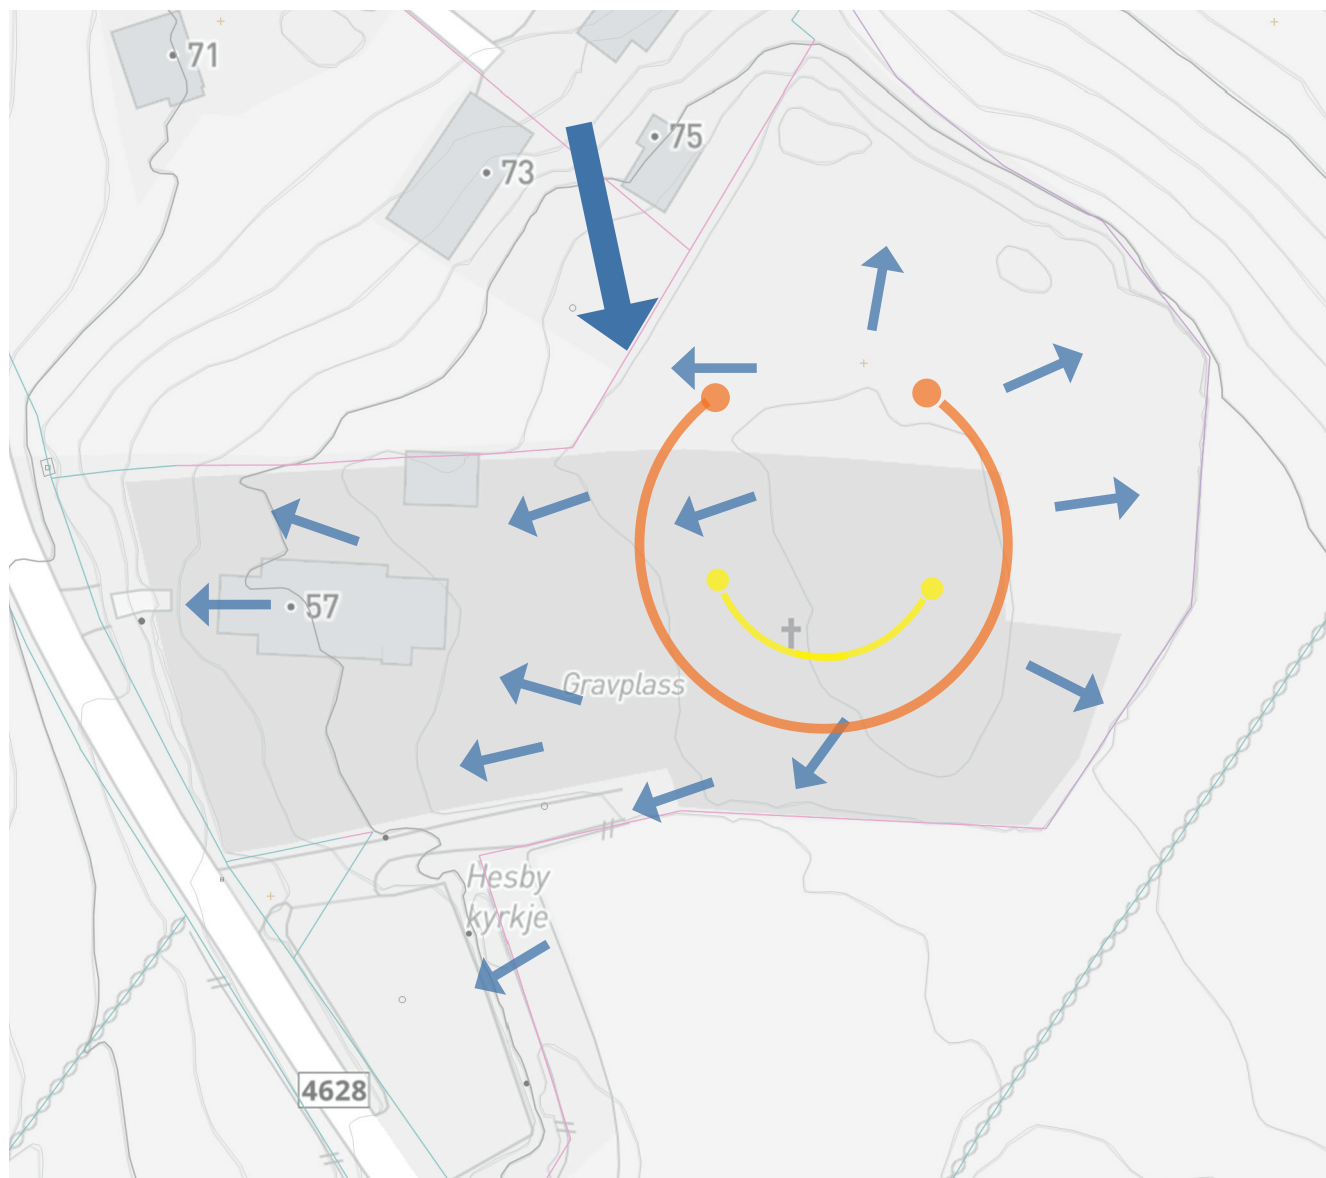

Kirkegården er solfylt, oppleves åpent og nokså vindutsatt. Arealet nord for kirken er skyggefullt.

Jordkvaliteten i omkringliggende områder er middels gode jordressurser - selvdrenert mineraljord med noe fast fjell mellom 25-50 cm i følge [NIBIO](#).

Det er etablert drenering av alle de nye gravfeltene, som forventes å være tilstrekkelig for etablering av navnet minnelund, forutsatt at gravene i minnelunden etableres innenfor godkjente graver i eksisterende anlegg.

Eksisterende masser er godkjent for kistenedsettelse. Ut fra anleggets alder og driftserfaringer konkluderes det med at jorden ikke er sollet. I forbindelse med gjennomført restaurering av kirkebygget ble det avdekket behov for drenerende masser rundt kirken. Dette vil lede bort fukt og sikre byggets bevaringsverdi.

På kirkegården er det naturlig avrenning fra høyden øst på kirkegården. Det er slakt fall mot kirkebygget og videre ned til hovedveien i vest. Det er etablert sandfangkummer på de nyere delene av gravplassen. Det er ikke utfordringer med stående vann.

Anbefalte tiltak

Urnegravene tilknyttet navnet minnelund krever full masseutskifting eller jordforbedrende tiltak ned til 1,1 meters dybde. Dette fordi planlagt gravstørrelse på 50 x 50 cm kun rommer én urne. Fare for steinblokker eller andre hindringer ved urnenedsettelse må derfor fjernes. Dette er en forutsetning for at denne arealeffektive gravstørrelsen kan tas i bruk.

Om grusstier etableres for fremkommelighet rundt kirken, bør det være med godt drenerende masser.







Dominerende vindretning



Fallretning overvann

M1:1000

Terreng og universell utforming

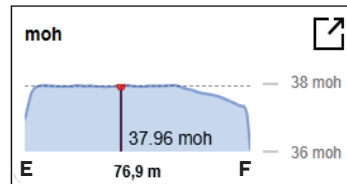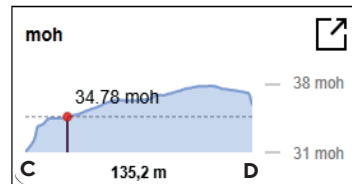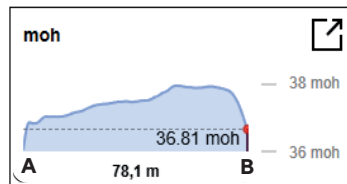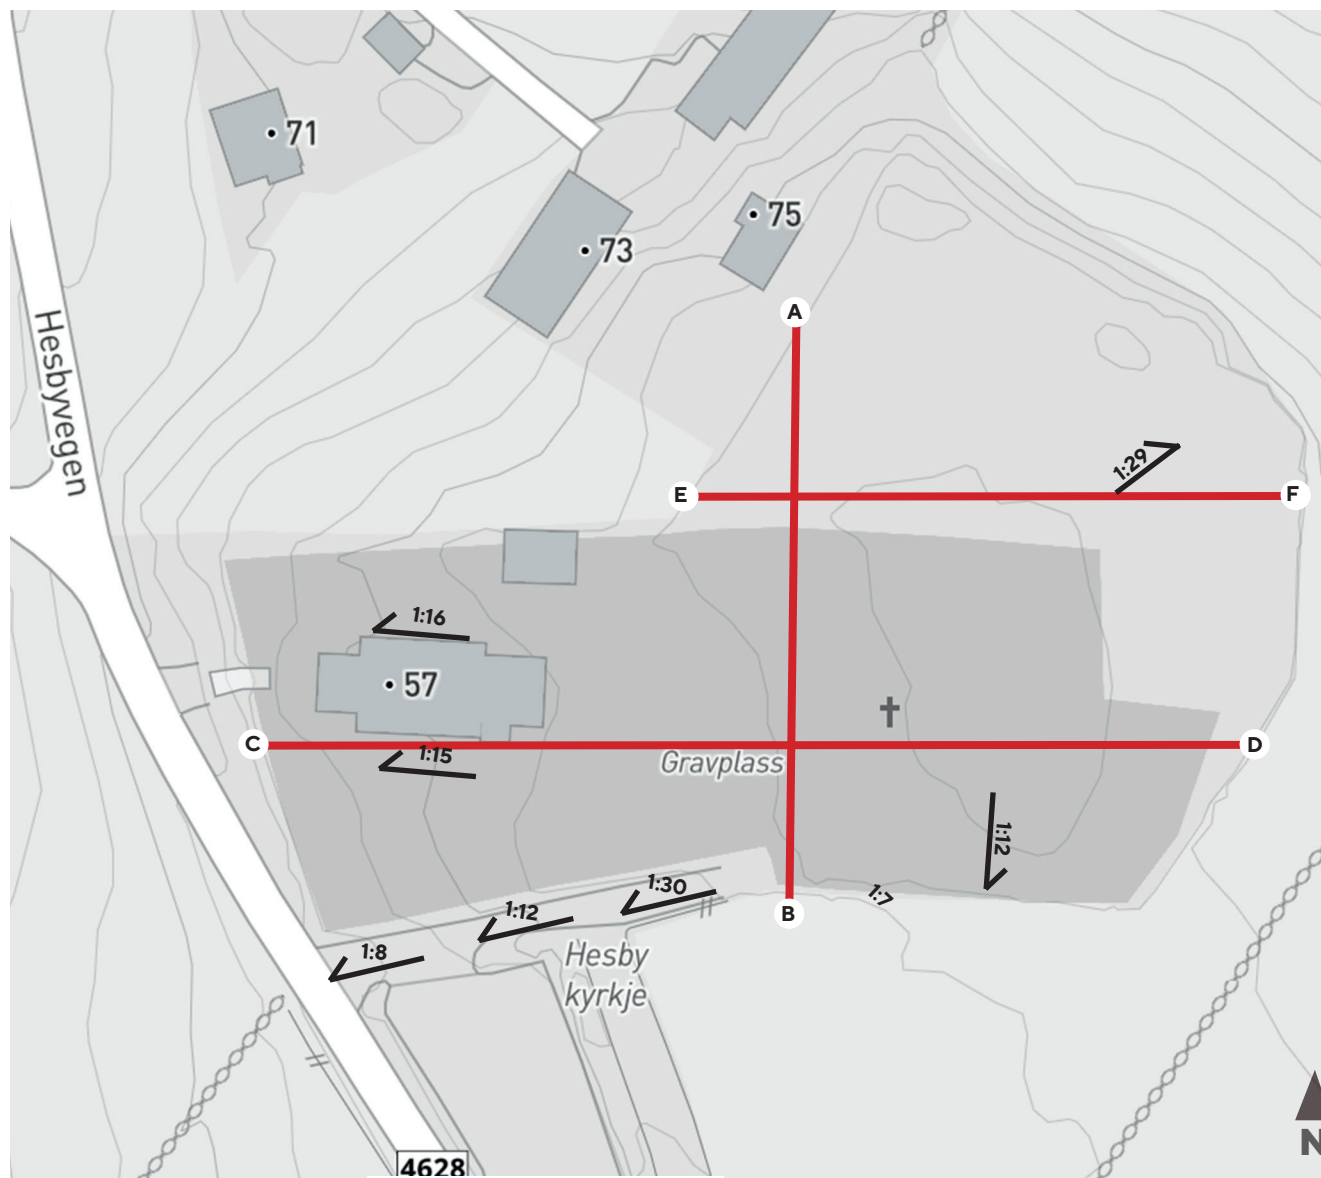

Kartet viser høydekurver og terrengsnitt. Fallforhold i de bratteste skråningene er markert med fallpiler M1:1000

Fallforhold

Interne veier i nord-sør-retning har tilfredsstillende stigning i tråd med krav til universell utforming. Adkomsten fra parkeringsplassen har bratt stigning over korte strekk.

Møblering

Det er plassert ut sittebenker, men disse mangler armlener. Avstanden mellom benkene er cirka 65 meter.

Fremkommelighet og dekker

Asfaltdekke, veien langs parkeringsplassen og den oppgrusede veien til kirke er fremkommelig for alle. Det er fast dekke langs halve kirkebygget, inkludert til begge innganger. Gresstier og hovedtrapp er ikke universelt utformet.

Ledelinjer

Fasaden til kirken og overganger mellom grus og gress fungerer som naturlige ledelinjer. Trappen mangler tilstrekkelig kontrast og håndløper. Gressarealene er lite egnet for orientering for personer med nedsatt syn.

Orientering/skilting

Ved hovedinngangen fra parkeringsplassen er det informasjonsskilt om kulturminner og oppslagstavle for kirkelige aktiviteter. Det er logisk å orientere seg mot kirkebygget, men vanskeligere å finne riktig gravfelt. Skiltingen for gravfeltene er mangelfull mt. på universell utforming.

Parkering

Hc-parkering ikke oppmerket med symbol eller skilt.

Anbefalte tiltak

Etablere nye informasjonsskilt, universelt utformede hvilebenker, samt universelt utformet dekke på interne stier seremonibygget og gravfelt. Merke opp HC-parkingsplasser.

Vegetasjon, material- og fargebruk

Flere solitærtrær fungerer som landemerker og rammer inn gravplassen, blant annet to trær som markerer hovedinngangene fra vei og parkeringsplass.

Et særpreg ved kirken er treet som har vokst ut av fasaden. Dette gir sterk stedsidentitet og fungerer som et tydelig symbol, ofte omtalt som «livets tre». Hekker bidrar til rominndeling og avgrensning i anlegget. Trærne er ellers spredt, og i utkanten av anlegget. Dette gir et åpent landskapsrom og en tydelig sammenheng med kulturlandskapet rundt.

Farge- og materialbruken i anlegget preges av kontrasten mellom kirkens hvitkalkede fasade og grå naturstein. Dette står i tydelig kontrast til de grønne omgivelsene og de naturlige tre- og steinfargene som ellers dominerer kirkegården.

Porter er utformet som tradisjonelle svarte smijernsporter, og tinstørn og vannposter har en enkel, nøktern formgivning.

Gravminnene er utført i ulike steinsorter og farger, noe som gir et visuelt mangfold. Samtidig bidrar relativt ensartede størrelser til et helhetlig og harmonisk uttrykk.



Innrammende vegetasjon



Identitetsskapende detaljer



Vegetasjon er viktig levende elementer som forandrer seg i løpet av året. Treet som vokser ut fra kirkeveggen er særegent for Hesby kyrkje. De spissbuede vinduene med glasskunst i fasaden er typiske for den gotiske middelalderarkitekturen.

Styrker og svakheter

Hesby kyrkjegard har svært sterke kultur- og landskapskvaliteter, men står overfor økende kapasitetsutfordringer. Nye tiltak må planlegges slik at kulturmiljøet ivaretas på en god måte.

Styrker i uteområdet er markert med +
Svakheter og ulemper i utearealet er markert med -

+ Sterk steds kvalitet og identitet
Kirkebygget, middelalderkirkegården og vegetasjonen (solitærtrær, steingjerder) gir et tydelig og helhetlig kulturmiljø med høy landskapsmessig verdi.

+ Historisk vei ivaretatt.

+ Vakker arkitektur og særpreg på kirkebygget.

- Ujevne trappetrinn, manglende kontrast og håndløper i trapper.

+ Asfalterte og oppgrusede adkomster fra parkering til hovedinngang er fremkommelige for alle.

- Mangler fast dekke rundt kirkebygg og på interne gangstier.

- Automatisk fredning av kirkebygget, middelalderkirkegården og nærliggende kulturminner begrenser handlingsrommet for nye tiltak her.

+ Trær og buskvegetasjon skaper en grønn innramming.

- Benker mangler armlener og har for stor avstand. Skilting til gravfelt er lite tydelig.

+ Godt synlig og enkelt orienterbar parkeringsplass.

- Mangelfull parkeringskapasitet.

- Mangler oppmerking av HC-parkeringsplasser.



+ Potensiale i flere uprogrammerte flater som gir gode muligheter for å programmere inn navnet minnelund for urnegraver.

+ Vakkert kulturlandskap.

+ Solrikt.

- Vindutsatt.

- Manglende urnegravstilbud.

Urnedesettelser skjer i kistegraver, som er om lag 50 % mer arealkrevende enn ordinære urnegraver.

+ Tydelig avgrensning intern med formklippede hekker.

- Høy slitasje i naturlige gangtraséer med gress. Ikke fremkommelig for alle.

M1:1000



Konsept

Idébeskrivelse

Programmering

Hesby navnet minnelund skal være et stille, verdig og helhetlig landskapsrom som viderefører stedets kulturhistoriske karakter og arkitektoniske uttrykk.

Anlegget formes som et selvstendig adskilt landskapsrom, avgrenset av formklippede hekker som skaper tydelig struktur, gode oppholdssoner og styrer bevegelse gjennom området for å hindre gjennomtråkk og skape ro. Rominndelingen gir en menneskelig skala og rolig lukket form, samtidig som landskapsrommet oppleves som en verdig og integrert del av gravplassen.

Identitet og tema

Utformingen av landskapsrommet henter inspirasjon fra kirkebyggets arkitektoniske former. Kurver, proporsjoner og romlige overganger er tolket i landskapet på en nedtonet måte, slik at minnelundens arkitektur fremstår som en naturlig del av kulturmiljøet. Med en moderne speiling av historiske formgrep.

Kapasitet og dimensjonering

Minnelunden planlegges med 70 navneplater, med mulighet for utvidelse til 126 navneplater. Det legges til grunn to urnegraver per navneplate. Dette gir en samlet kapasitet på 140 urnegraver, med utvidelsesmulighet til 252 urnegraver.


Ved å omdisponere 29 eksisterende kistegraver legges det dermed til rette for etablering av 252 urnegraver i navnet minnelund på samme areal. Dette forutsetter at Statsforvalteren innvilger dispensasjon for gravstørrelse på 50 x 50 cm.

Materialitet og fargevalg

Felles minnesmerker gis en tydelig, men enkel form, inspirert av stedlig arkitektur. Materialbruk og detaljer holdes enkle og varige, med vekt på granittstein, grønt og bearbejdede flater som tåler tid og bruk. Benkene i minnelunden velges for å harmonere med eksisterende møblering, men tilrettelegges med armlener for universell utforming. Armlene pulverlakeres sorte for å ta opp fargebruk i smijernsportene.

Plantevalg

Formklippa løvfellende hekker avgrenser minnelunden. To prydrær markerer inngangen av minnelunden. Plantevalgene skal gi et enkelt, ryddig og lettstelt uttrykk som speiler anlegget for øvrig og samtidig framstår velstelt gjennom alle årstider. Prydløk kan vurderes i kanten av buskfeltet og i urnegravfeltet.

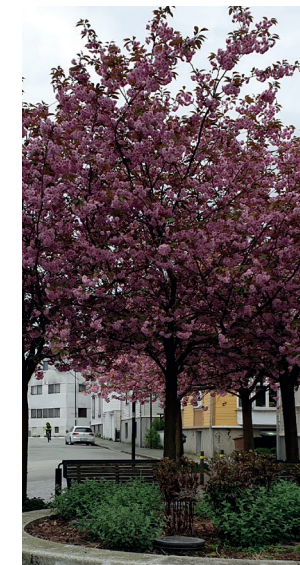


Inspirasjonsbildene er hentet fra vinduene i Hesby kirke, prydkirsebærtrær og granitt fra Egersund. Rominndeling med hekker og bord for lys og blomster er inspirert av formgrepene i den navnete minnelunden på Sandnes gamle gravlund.

Konsept skisse

Felles minnesmerker i den navnede minnelunden utformes med tre hovedminnesmerker i gruppe. Disse plasseres sentralt i minnelunden og danner det visuelle og romlige tyngdepunktet i landskapsrommet.

Formen på minnesmerkene er inspirert av vinduene i kirkebygget, med vertikalitet, buede avslutninger og rolige proporsjoner som gir en tydelig, men nedtonet arkitektonisk sammenheng.

Det etableres bord for blomster med fire fastmonterte lykter for lys på hver side av minnesmerkene.

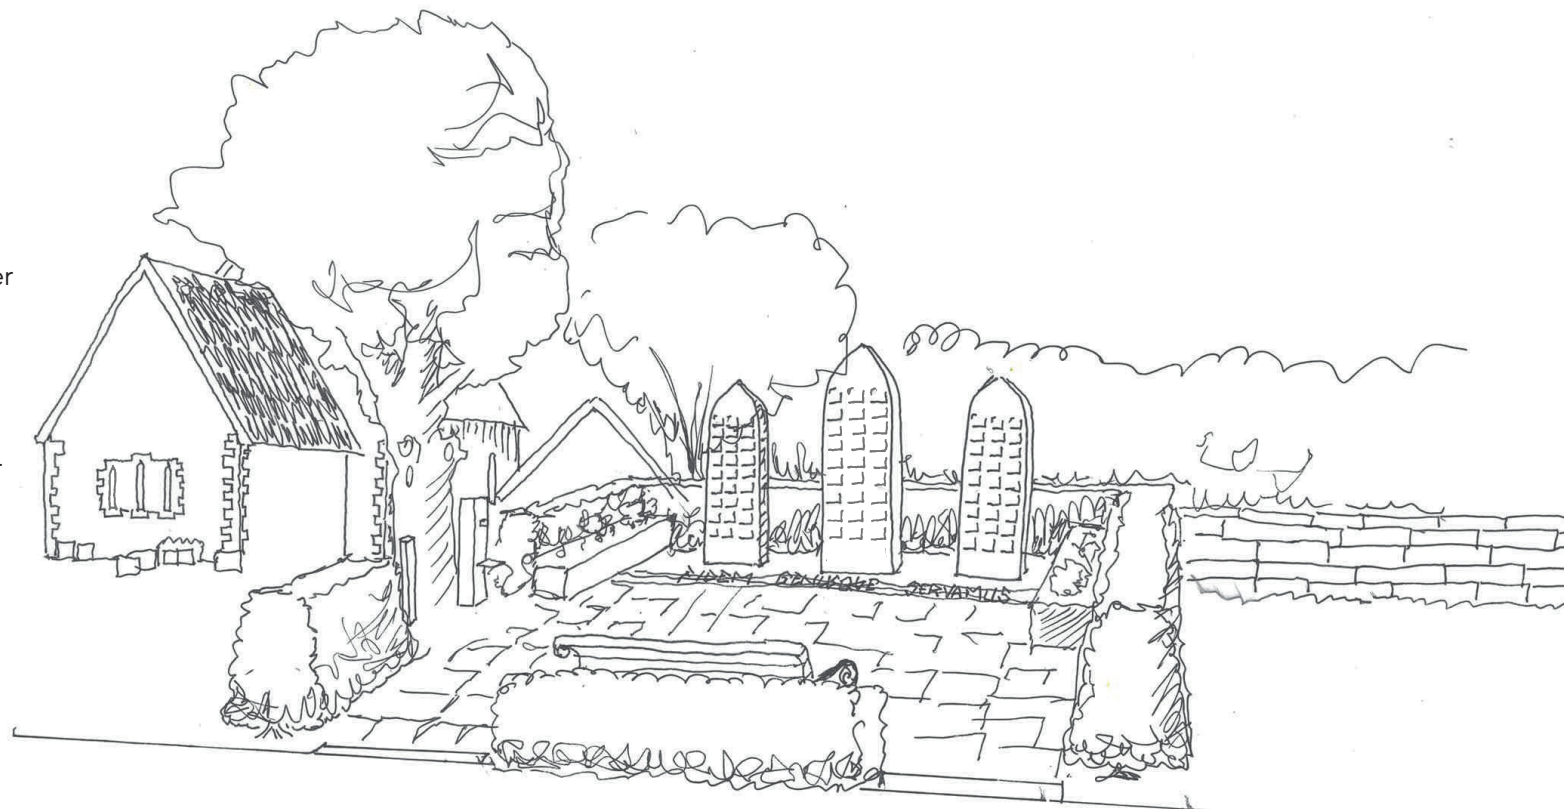

Konseptskissen til høyre viser konseptuell avgrensning av landskapsrom og viser foreslått plassering av felles minnesmerker.




Bildet til høyre viser foreslått plassering av navnet minnelund.


Konseptskisse - felles minnesmerker

Minnesmerkene samles i en gruppe på tre for å styrke opplevelsen av fellesskap, ro og verdighet, samtidig som plasseringen gir god tilgjengelighet og orientering i anlegget. Utformingen er enkel og presis, slik at fokus ligger på form, og navneplater.

Minnesmerkene utformes i granitt av lokal granittstein fra Egersund. Fronten av minnesmerkene glattpoleres, de tre sidene råhugges, som en kontrast som tar opp uttrykket i steinarbeidet i arkitekturen og natursteinsmurene. Et dekorativt rammemønster sandblåses inn i den glattpolerte fronten og på fundamentet som også har glattpolert overflate. Navneplatene utformes i børstet stål med sorte bokstaver på, tilsvarende som på Revheim navnet minnelund. Totalt er det 70 navneplater på de tre felles minnesmerkene.

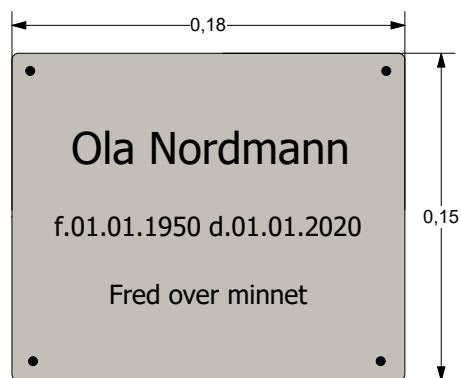

Navneplater i børstet rustfritt stål, sort inngravering av navn. Med mulighet for inngravering av to navn og minneord. Mål oppgitt i cm.

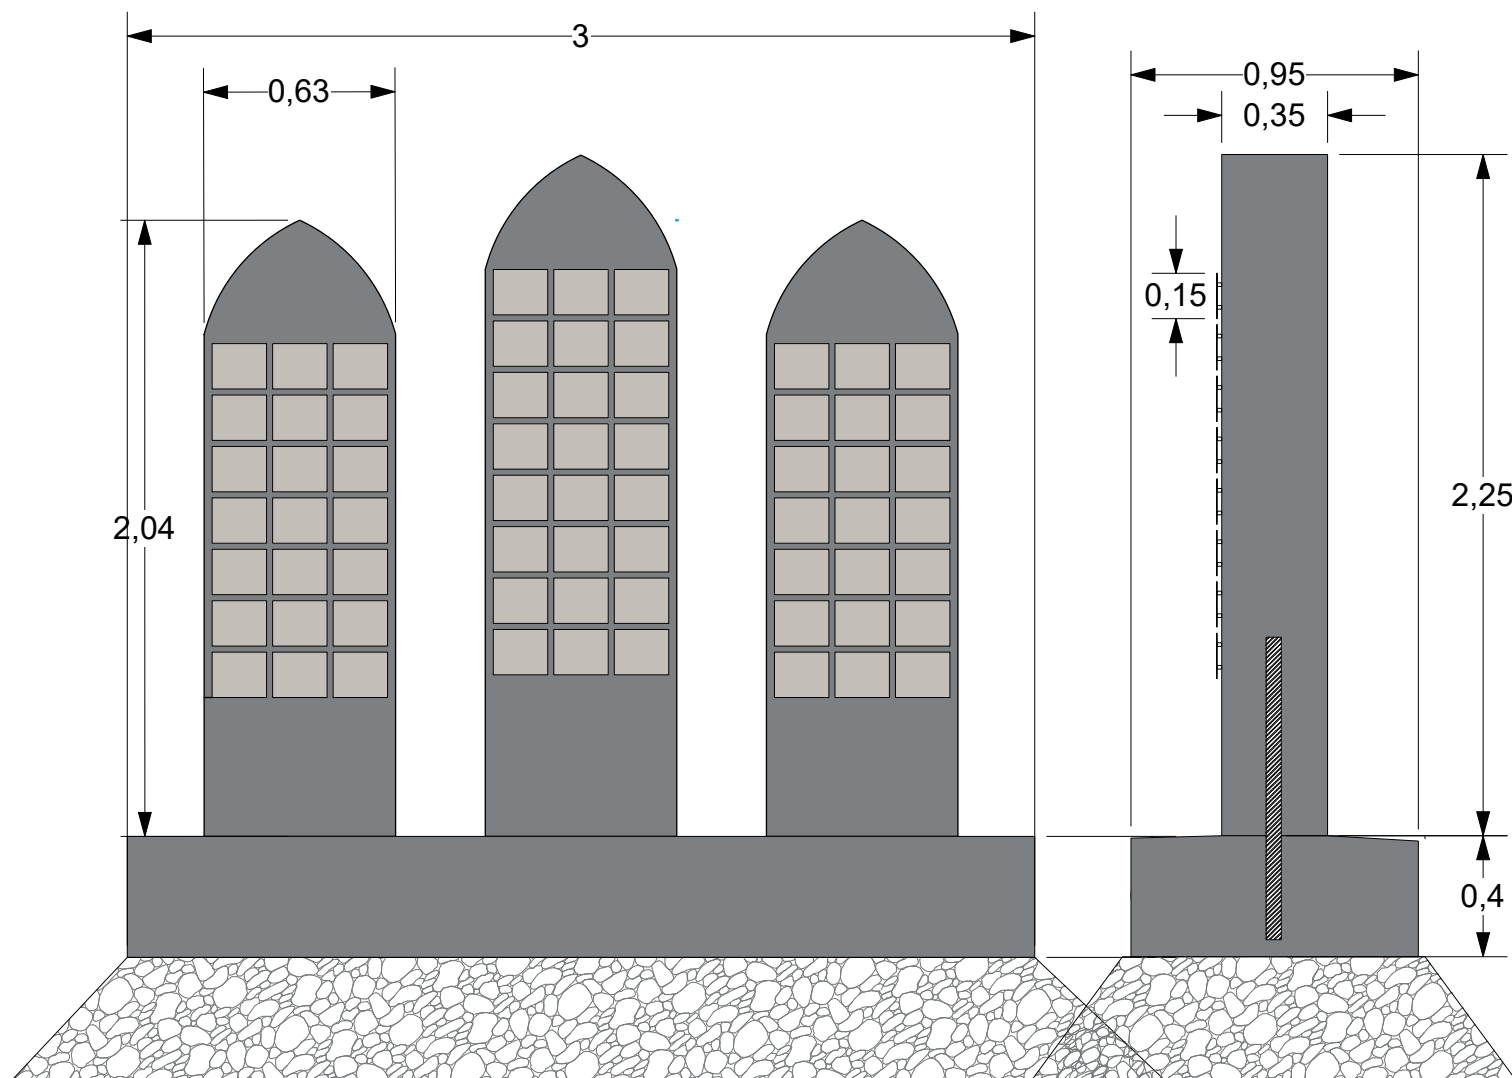

Front felles minnesmerker. 21+28+21 navneplater, totalt 70 stk
Alle mål for minnesmerkene oppgitt i meter.

Tverrsnitt av minnesmerkene,
granittelementene forankres med to
jærnstenger i fundamentet.

Fremtidig utvidelse - trinn 2


For å kunne utvide den navnete minnelunden ved framtidig behov, planlegges det fire ekstra felles minnesmerker (trinn 2). Disse plasseres langs langs sidene av minnelunden. Minnesmerkene har samme formspråk som hovedminnesmerkene, men er smalere, med to navneplater i bredden, og noe lavere. Hvert av de fire tilleggsminnesmerkene har 14 navneplater.

Det dimensjoneres dobbelt urnegravantall, slik at det kan være to navn på hver plate. Dette gir 56 navneplater og 126 graver. Totalt i minnelunden blir utvidet kapasitet 252 urnegraver.

Fundamenter og tilhørende urnegraver etableres samtidig med dekket i minnelunden (trinn 1). Det gjør at natursteinsdekket ikke må tas opp ved senere utvidelser. Løsningen gir fleksibilitet og legger til rette for en trinnvis utvidelse over tid. Den gir også mulighet til å fordele kostnader knyttet til kjøp av felles minnesmerker.





Idéskisse som viser plassering av de fire ekstra minnesmerkene og foreslått romavgrensning.

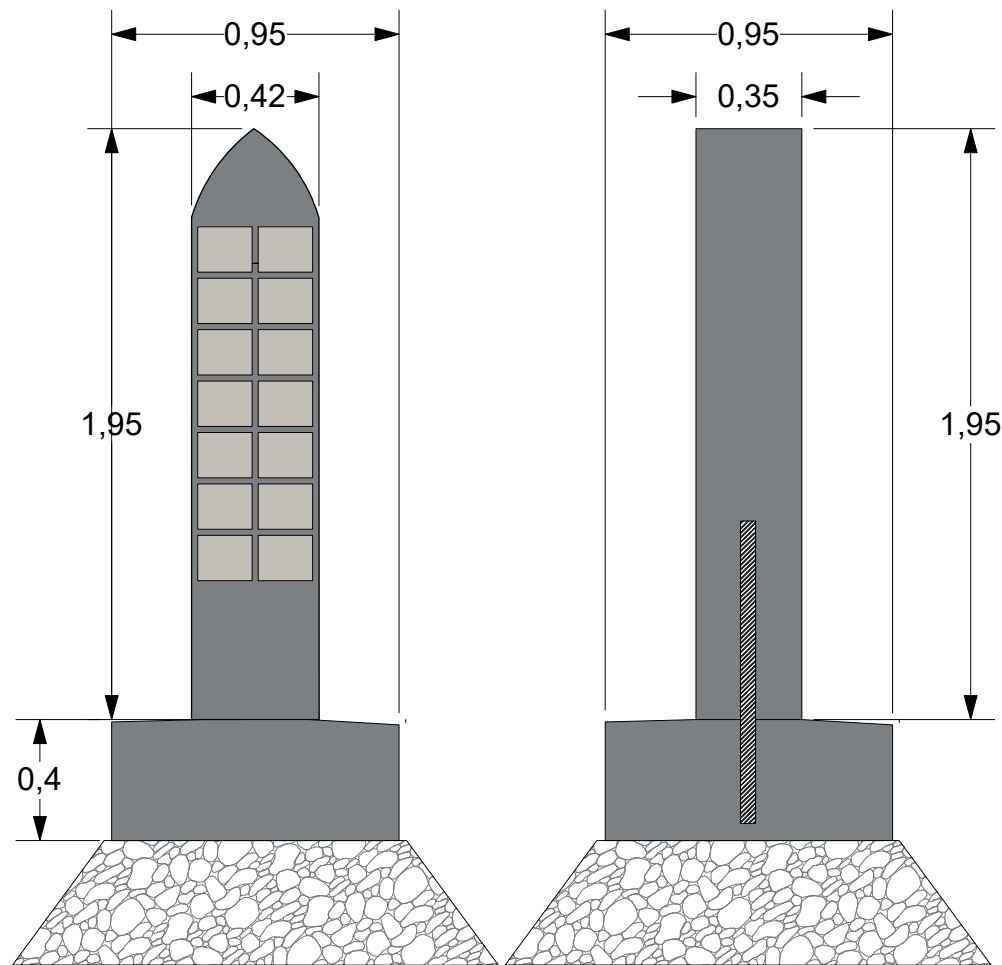

Front minnesmerker for utvidelse (4 stk)
4x14 navneplater, totalt 56 stk. Alle mål for
27 minnesmerkene oppgitt i meter.

Tverrsnitt av minnesmerkene, granittlementene
forankres med to jernstenger i fundamentet.

Gravplassplan for navnet minnelund

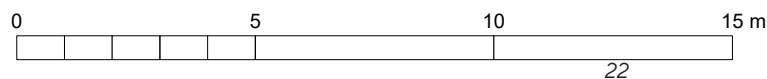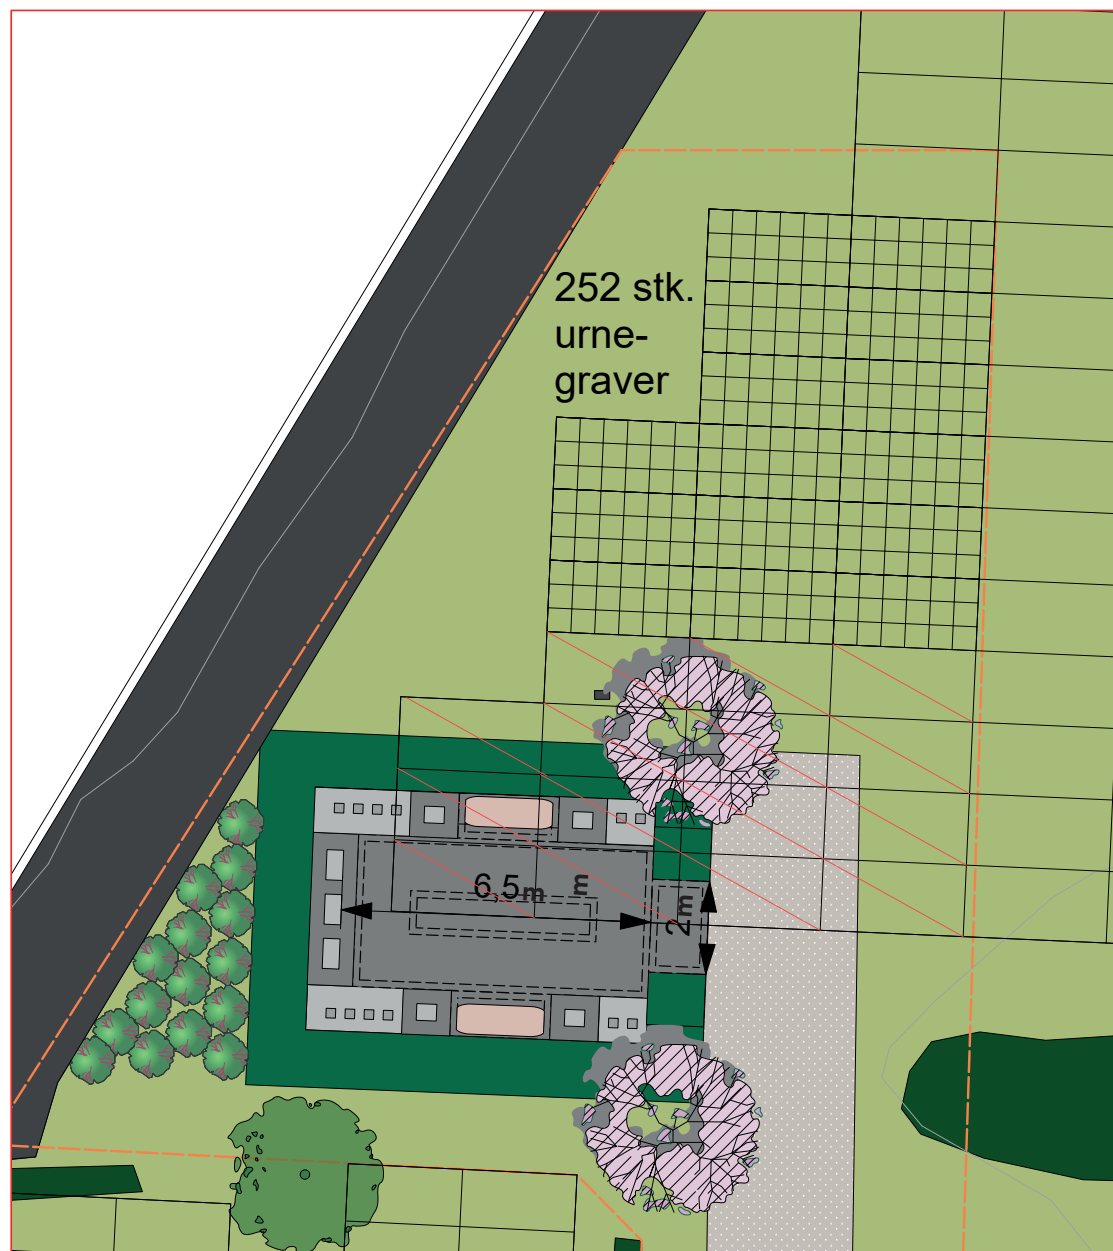

TEGNFORKLARING

Dekke og kantstein

- Grusdekke
- Granittdekke
- Mur
- Nedsenket kantstein

Vegetasjon



- Eksisterende trær
- Nye trær
- Busker
- Hekk
- Gressplen

Møblering og utstyr

- Felles minnesmerker
- Felles minnesmerker (utvidelse)
- Bord for lys og blomster
- Benk
- Belysning
- Gjerde
- Håndløper
- Dobbel port

Diverse

- Prosjektgrense
- Inngang bygg
- Bygning
- Eksisterende koter
- Kistegraver som utgår
- Urnegraver i minnelund 0,5x0,5m

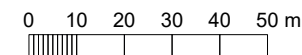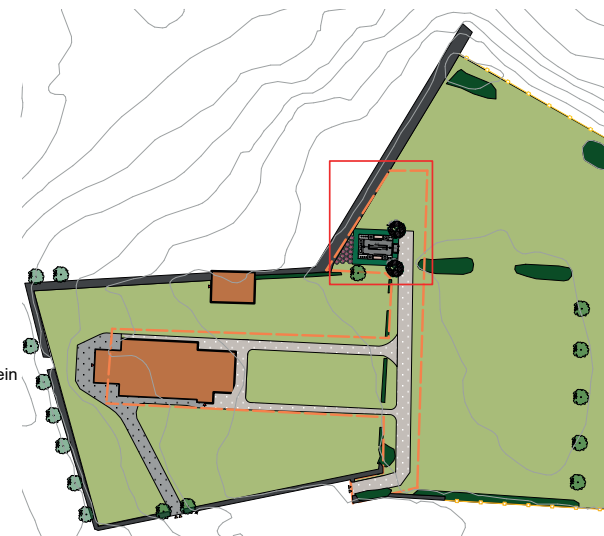

I detaljfasen vil det bli vurdert om interne gangveier kan gruses, med hensyn til universell utforming og kulturminnehensyn, slik som vist i forslaget over.

REVISJON	DATO	REVISJONSMERKNADER	UTFØRT

NOTATER



PROSJEKT

Hesby navnet minnelund

TEGNINGSTITTEL

Gravplassplan

PROSJEKTNR. REVISJON

TEGNINGSDATO 13.04.2026 FILNAVN Hesby navna minnelund130426.vwx

FASE Forprosjekt TEGNINGSNR.

MÅL 1:100 og 1:1000

TEGN KKE KONTROLL ED

002



Økonomi og fremdrift

Arbeidsflyt og økonomi

Det er avsatt 3 millioner kroner til etablering av navnet minnelunder i 2026. Innenfor denne rammen er det et mål å kunne opparbeide to navnete minnelunder per år.

Kostnadsbildet i dette prosjektet gjør at neste navnete minnelund på Hausken etter all sannsynlighet må gjennomføres med planlegging i år og bygging i 2027. Denne løsningen vurderes som den mest hensiktsmessige, da den sikrer god kvalitet i anleggene, gir forutsigbar framdrift og legger til rette for en bærekraftig og kontrollert utbygging innenfor gitte økonomiske rammer.

Hesby totalkalkyle inkl. mva 2 452 000kr*

Kalyen for prosjektet (inkl. mva) er:

Prosjektering og byggeledelse 300 000 kr

Uforutsette utgifter 200 550 kr


Rigg og drift 300 000 kr

MVA 25% 613 000 kr

Etablering ca. 1 390 000 kr**

FREMDRIFTSPLAN

Følgende fremdrift er planlagt for prosjektet.

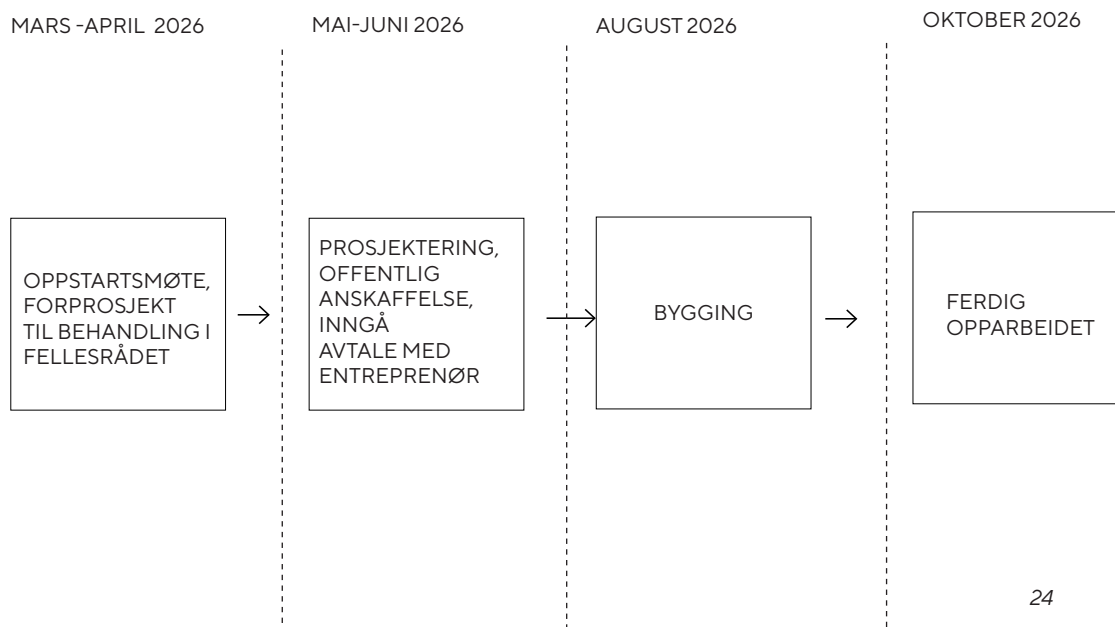

*Kostnadene inkluderer forprosjekt, utarbeidelse av anbudsgrunnlag (detaljprosjektering), byggeledelse, SHA-koordinator, kartgrunnlag, anbudsgrunnlag og utførelse.

**Etableringskostnadene er beregnet kostnad for etablering av tre felles minnesmerker. Skal alle syv minnesmerkene etableres (inkl. navneplater) i trinn er estimert totalkostnad for prosjektet 3 500 000kr.





Stavanger
kommune
2026

