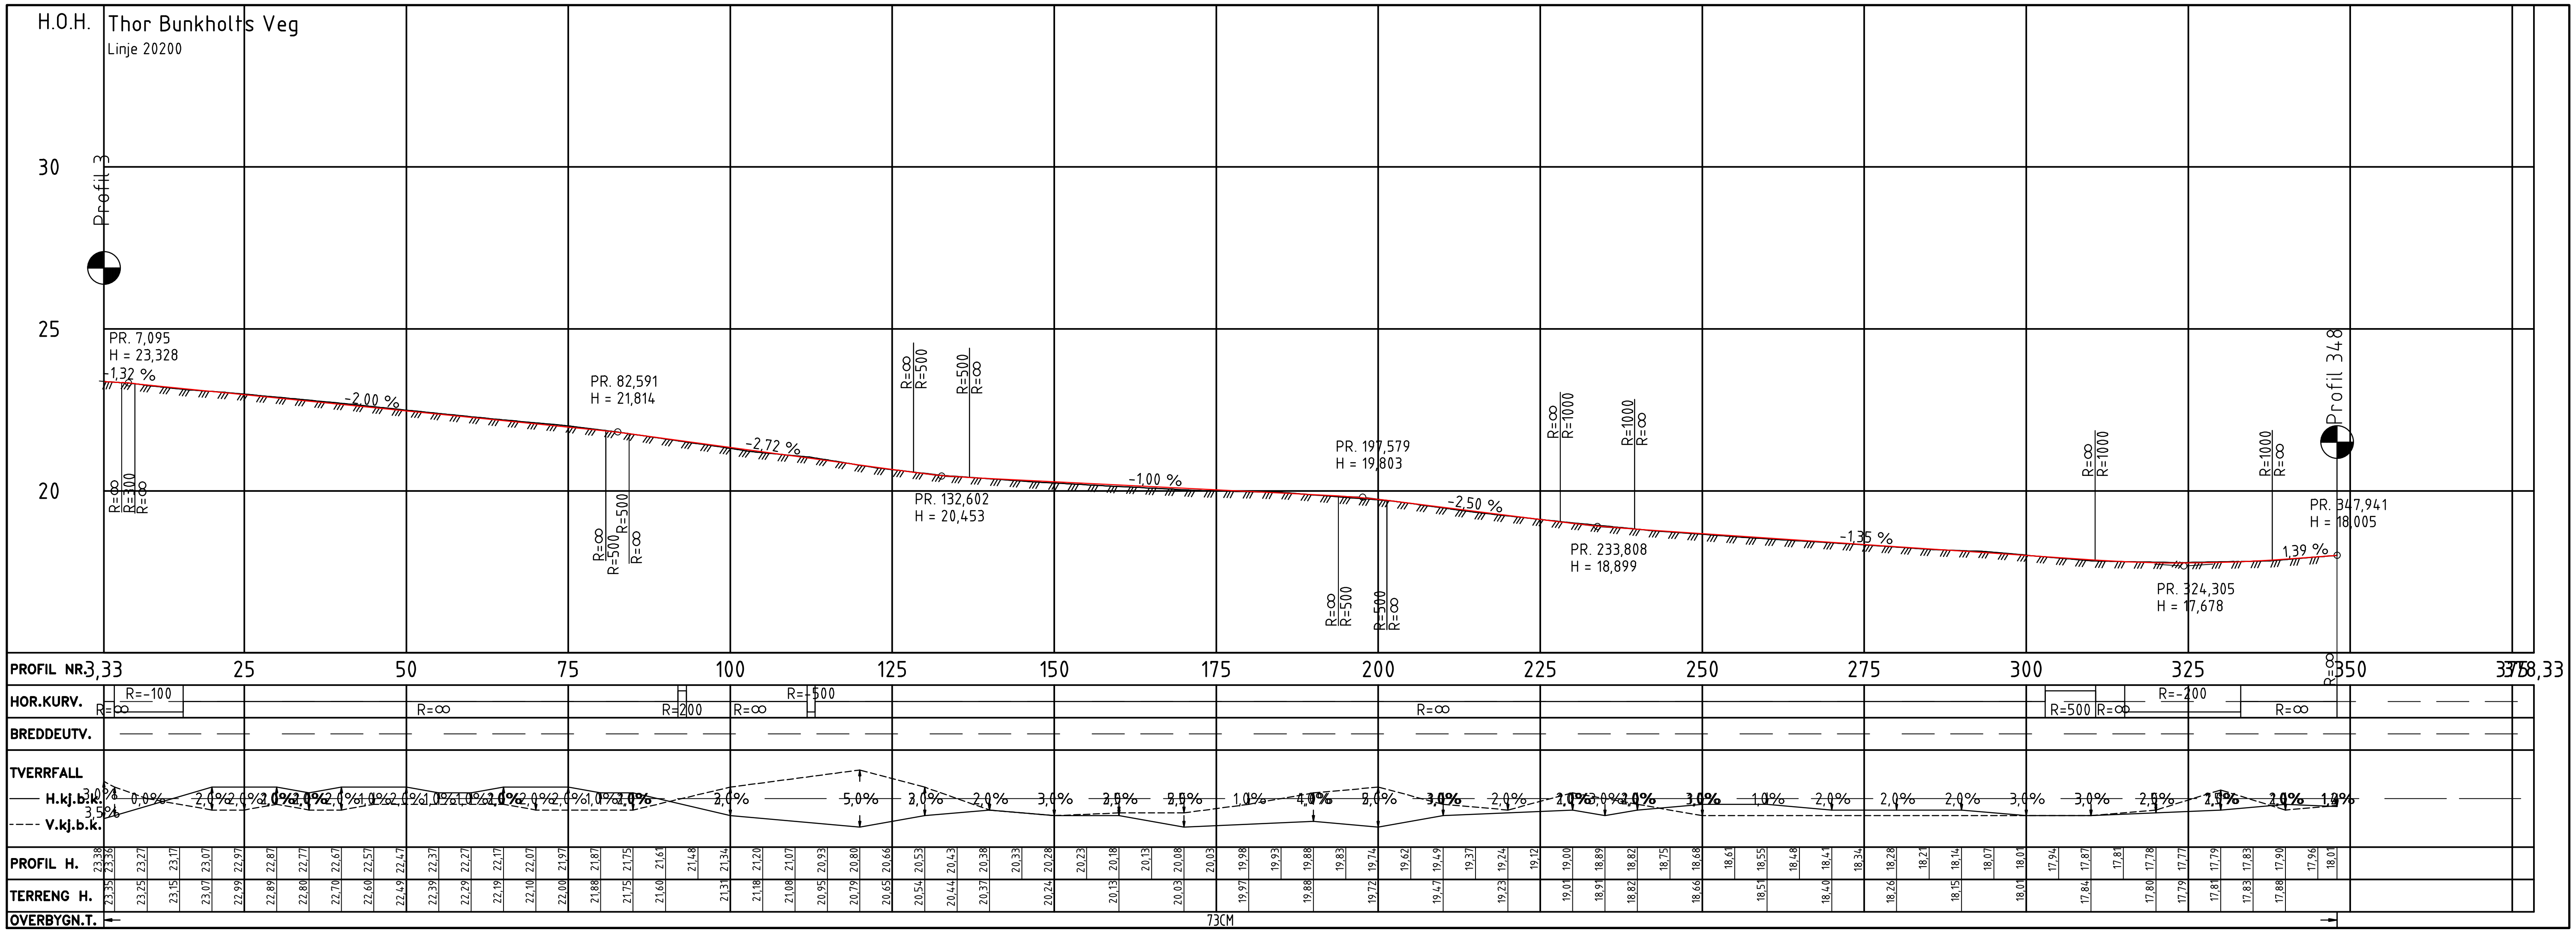

Rev.	Beskrivelse	Dato	Tegn.	Kontr.	Godkj.

SKIEN KOMMUNE
TOKKEVEGEN

PROFIL
20200

Fag: RIVeg
Format: A1
Dato: 08.05.2026
Målestokk: 1:500/1:100
Koordinatsystem: UTM32
Høydesystem: NN2000

Status: Anbudsunderlag
Konstr./Tegnet: KRIR
Kontrollert: THOMAH
Godkjent: KER

Multiconsult
www.multiconsult.no

Oppdragsnr.: 10269099-01
Tegningsnr.: C003
Rev.:

U:\010269\10269099-01\10269099-01-03 ARBEIDSOMRAADE\10269099-01 RIVEG\10269099-01-04 TEGNINGER\lay__C__primaerveg.dwg, - Layout: (C003)