Trase2

PROFIL NR.	0	25	50	75	100	125	150	175	200	225	250	275	300	325	350
Grunneier															
Markslag															
Grunnforhold															

TERRENG H./TOPP VEGDEKKE	
	19,89	19,31	19,22	19,20	19,74	19,69	19,80	19,84	19,87	20,21	20,21	20,19	20,10	19,82	19,77	19,87	19,87	20,04	20,21	20,34	20,38	20,41	20,62	20,69	20,83	20,91	21,15	21,03	20,34	20,12	20,27	20,13	20,82	21,06	21,23	21,26	21,31	21,33	21,26	21,25	21,11	21,06	21,05	21,05	21,04	21,03	20,97	20,99	21,43	21,51	21,51

Hor.vinkelpunktavstand i m		3,1	44,8	52,9	25,7	25,6	6,8	43,6	45,1
Avløp felles	Kumavstand i m	3,1	44,8	52,9	25,7	25,6	6,8	43,6	45,1
	Fall i ‰	25,6	6,8	3,0	5,2	5,2	8,1	8,1	2,4
	Kote innv. bunn	17,14	17,22 / 17,52	17,68	17,82	17,95	18,00	18,36	18,47
	Type og dim	500 BTG							

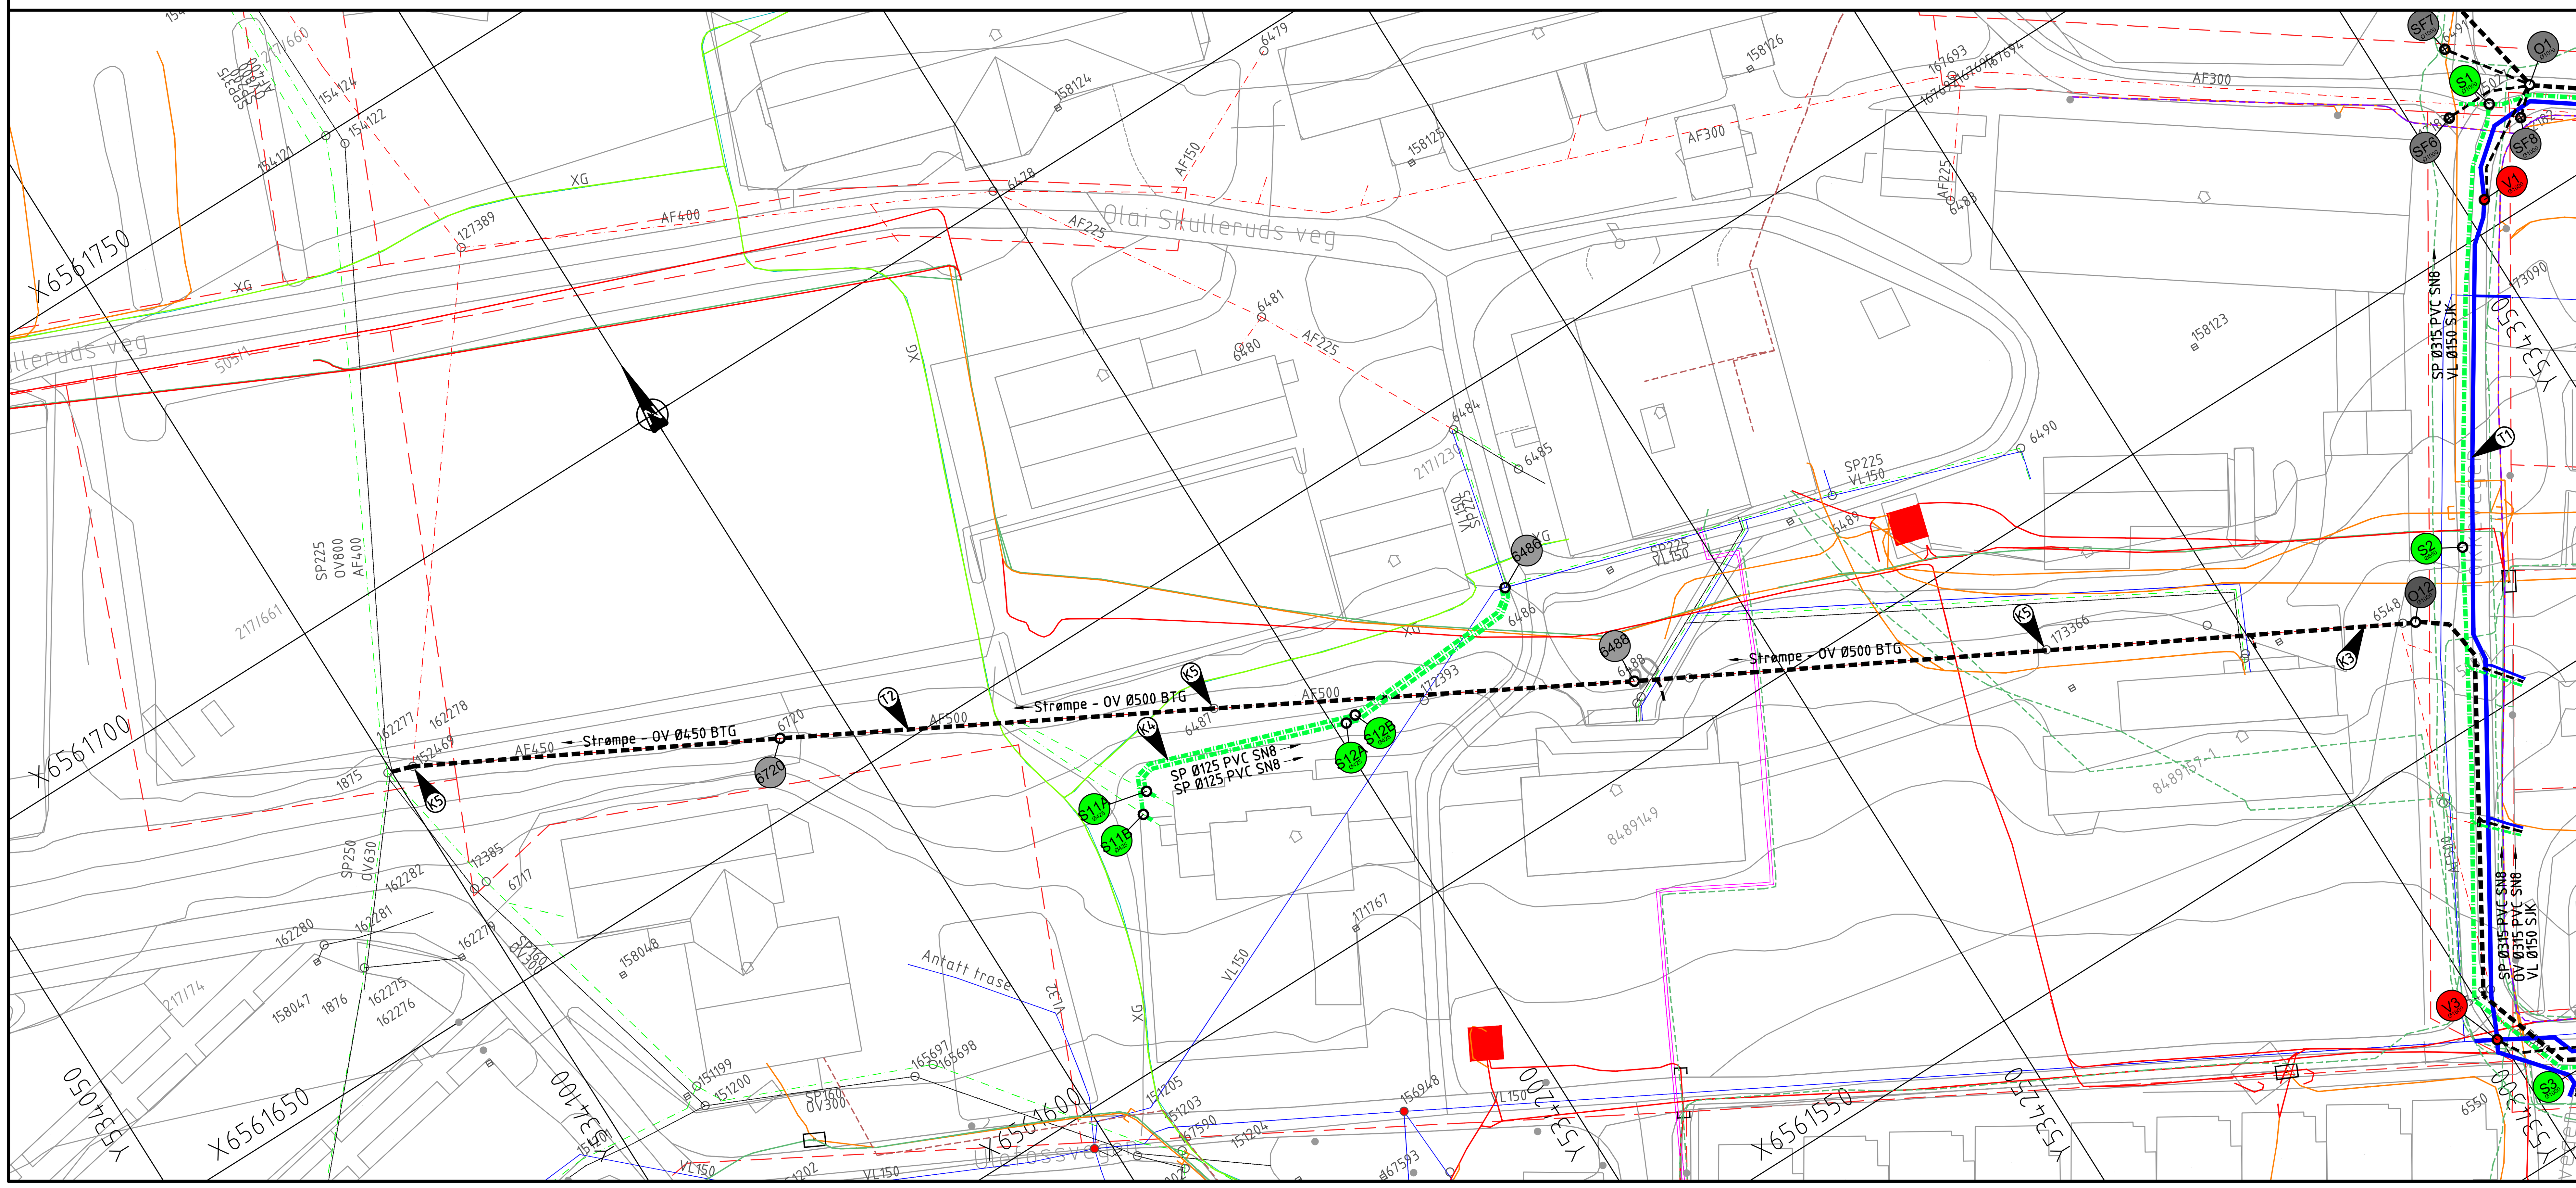

Merknader:

- K1 Ny VL kobles til eksisterende utenfor kum.
- K2 Eksisterende kum 6552 og 150294 utgår.
- K3 Eksisterende AF over skoletomten strømpes.
- K4 Eksisterende spillvannsstikk kobles til eksisterende kum 6486.
- K5 Eksisterende kummer utgår.

Tegnforklaring

	Eksisterende	Prosjektert
Vannledning		
Spillvannsledning		
Overvannsledning		
Avløp fellesledning		
Kum		
Brannkum		
Sandfang		
Hjelpesluk		
Signalkabel		
Naturgasstrase		
Lavspent		
Lavspent - Luft		
Høyspent		
Kobberkabel		
Fiberkabel		
Veilyskabel		
Trasenummer		
Kommentarer		
Fjernvarme		

Rev.	Beskrivelse	Dato	Tegn.	Kontr.	Godkj.

Skien kommune
Tokkevegen VA

Fag: VA | Format: A1
Dato: 08.05.2026

Plan- og profil
Trase 2

Målestokk: 1:500
Koordinatsystem: UTM sone 32
Høydesystem: NN2000

Status: Anbudstegning | Konstr./Tegnet: KAVR | Kontrollert: KER | Godkjent: KER

Multiconsult
www.multiconsult.no

Oppdragsnr.: 10269099-01 | Tegningsnr.: GH102 | Rev.: 00