
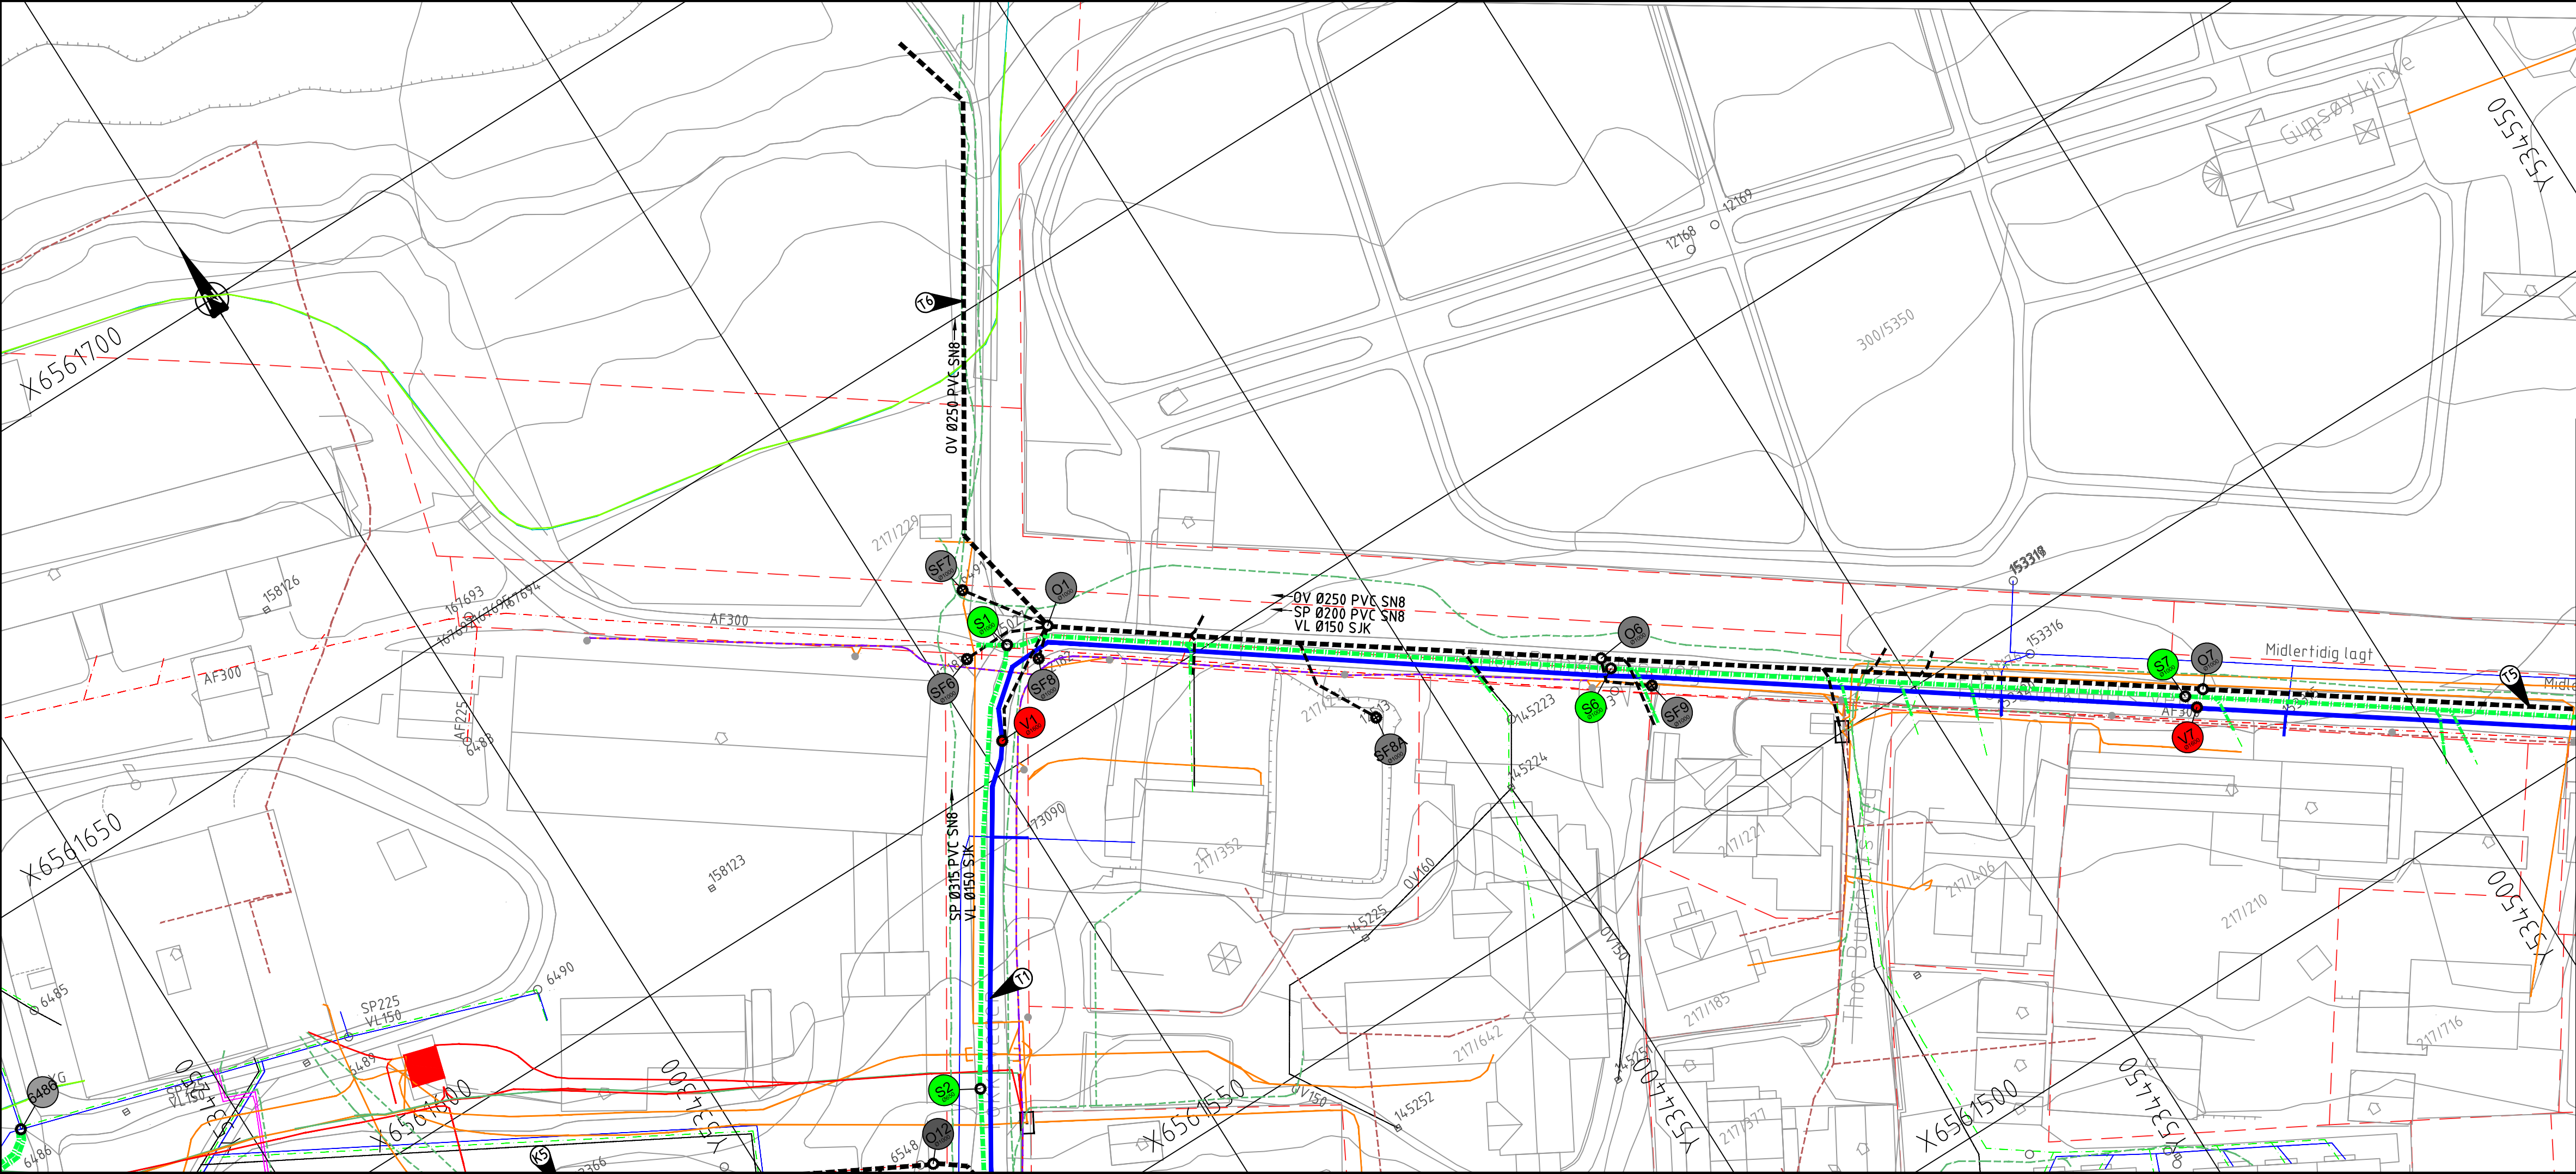


Trase6

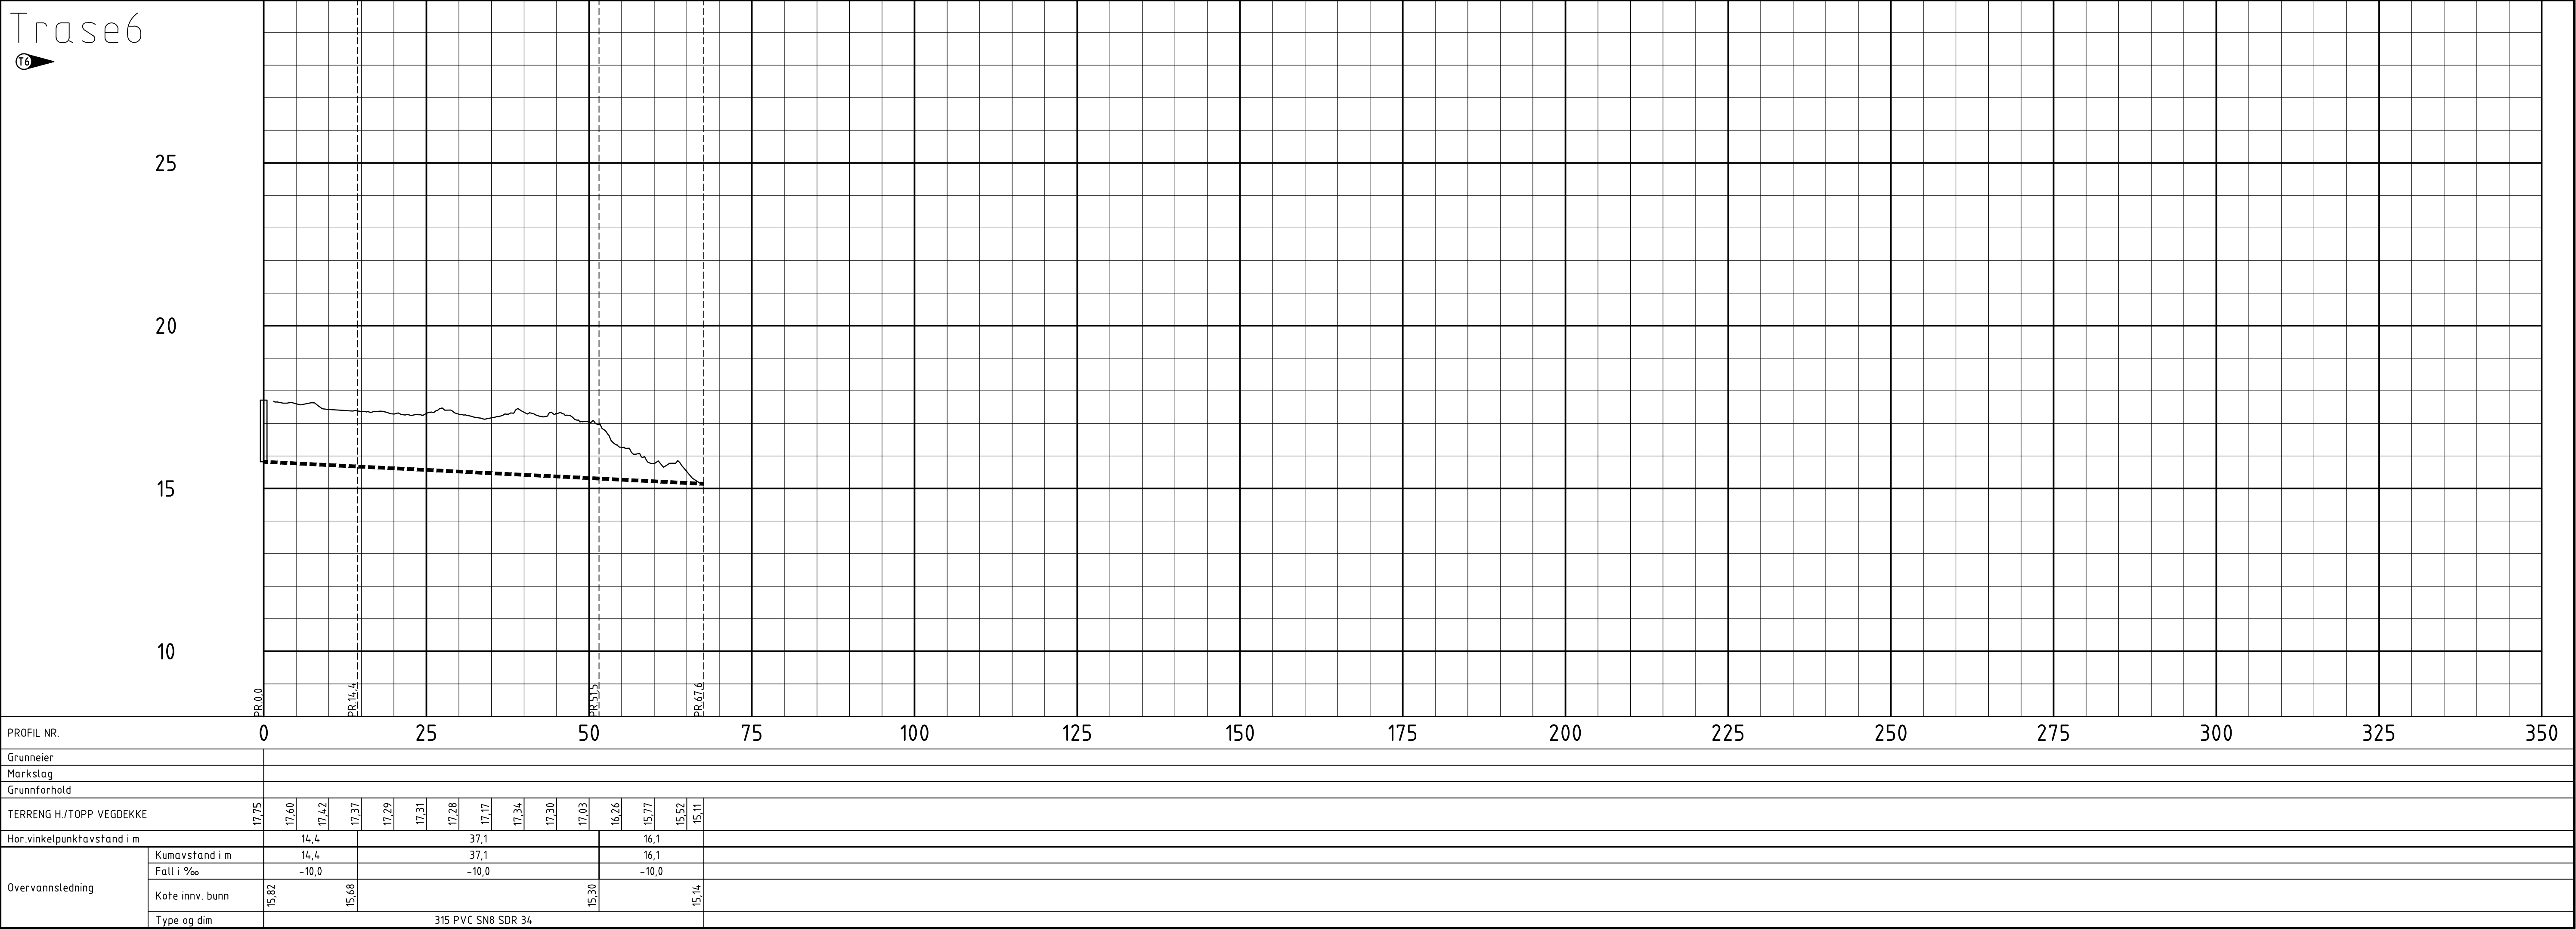

- Merknader:
- ❶ Ny VL kobles til eksisterende utenfor kum.
  - ❷ Eksisterende kum 6552 og 150294 utgår.
  - ❸ Eksisterende AF over skoletomten strømpes.
  - ❹ Eksisterende spillvannsstikk kobles til eksisterende kum 6486.
  - ❺ Eksisterende kummer utgår.

**Tegnforklaring**

	Eksisterende	Prosjektert
Vannledning	—	—
Spillvannsledning	—	—
Overvannsledning	—	—
Avløp fellesledning	—	—
Kum	○	○
Brannkum	○	○
Sandfang	○	○
Hjelpesluk	■	■
Signalkabel	—	—
Naturgasstrase	—	—
Lavspent	—	—
Lavspent - Luft	—	—
Høyspent	—	—
Kobberkabel	—	—
Fiberkabel	—	—
Veilyskabel	—	—
Trasenummer	—	—
Kommentarer	—	—

**Rev. Beskrivelse**

Rev.	Beskrivelse	Dato	Tegn.	Kontr.	Godkj.
1	Skien kommune Tokkevegen VA	08.05.2026	FA	VA	A1

**Plan- og profil**

Trase 6

**Målestokk**

1:500

**Koordinatsystem**

UTM sone 32

**Prosjekt**

NN2000

**Multiconsult**

www.multiconsult.no

**Status**

Anbudstegning

**Konstr./Tegnet**

KAVR

**Kontrollert**

KER

**Godkjent**

KER

**Oppdragsnr.**

10269099-01

**Tegningsnr.**

GH104

**Rev.**

00