


KUM V3			
Pos	Beskrivelse	Dimensjon	Antall
1	Flenseskryss m/brannventilavstikker	150	1
2	Brannventil m/beskyttelseslokk og ventilskring	100	1
3	Flensenuffe	150	4
4	Mellonring	150	4
5	Sluseventil i messing m/ratt	40	4
6	Kjerneboringspakning	150	4
7	Stige		1

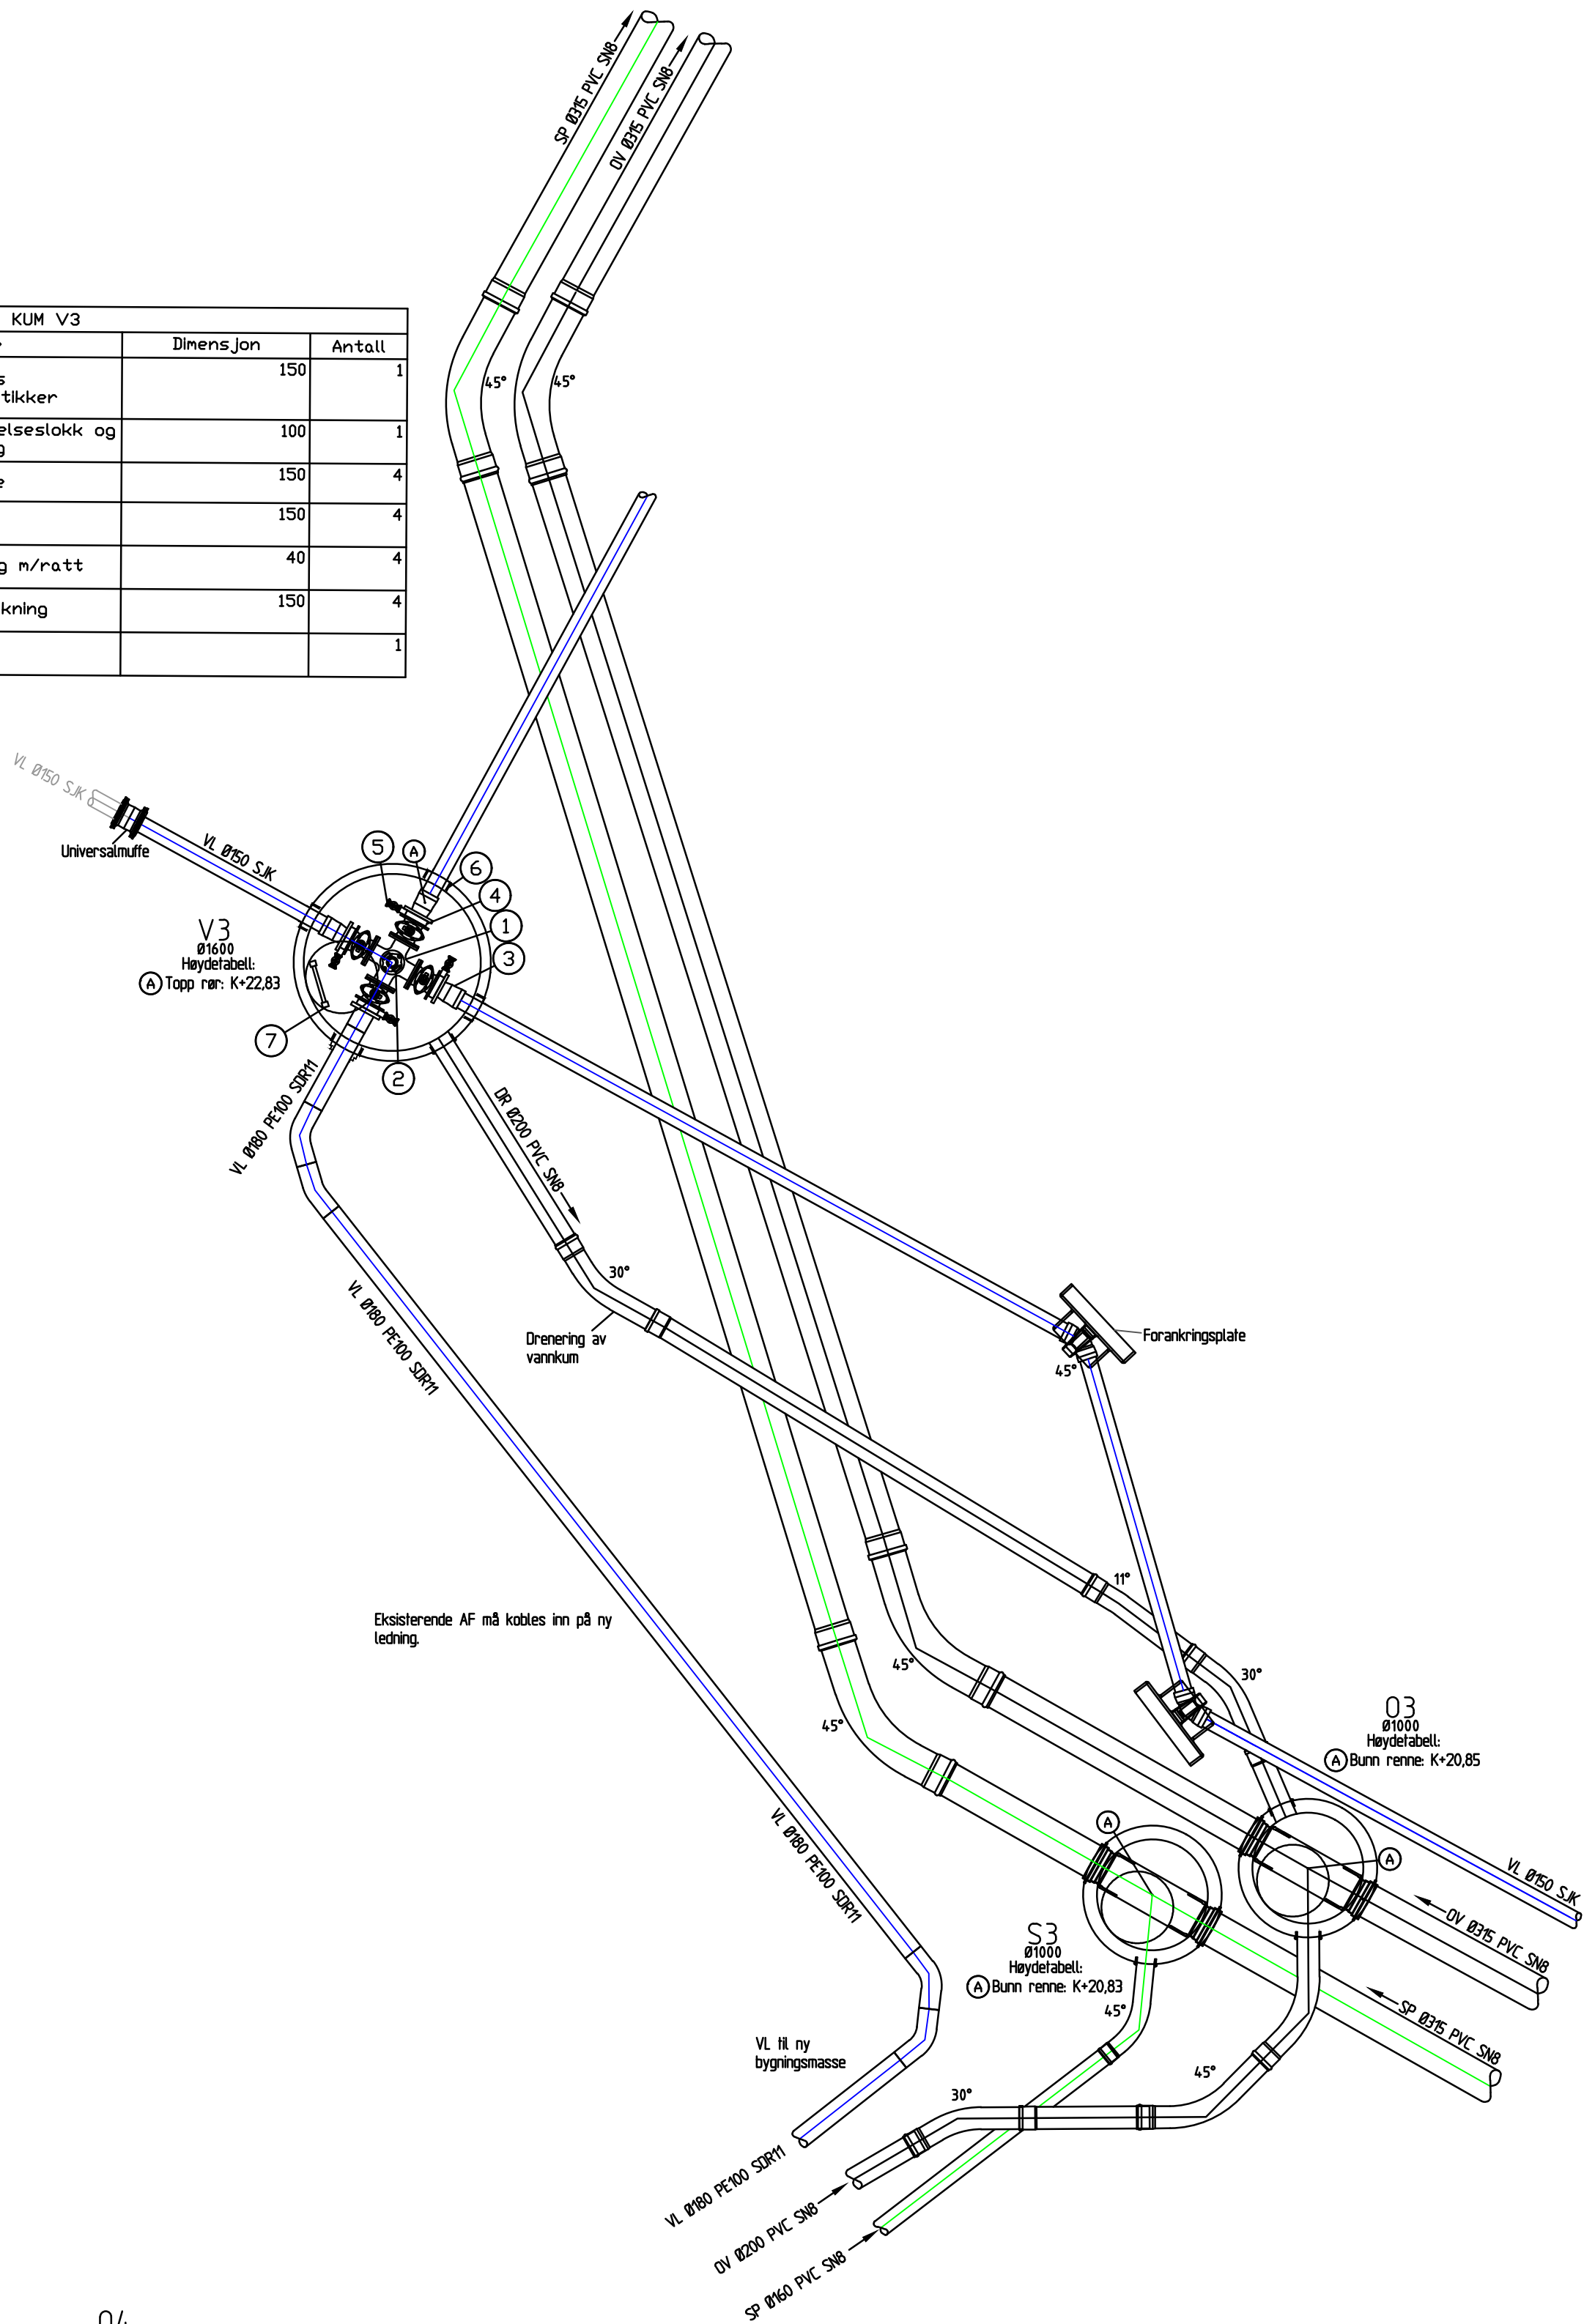

KUM V1			
Pos	Beskrivelse	Dimensjon	Antall
1	Flense T-rør PN10 og PN16	150 / 150	1
2	Brannventil m/beskyttelseslokk og ventilskring	100	1
3	Flensenuffe	150	2
4	Mellonring	150	2
5	Sluseventil i messing m/ratt	40	2
6	Blindflens	150	1
7	Kjerneboringspakning	150	2
8	Stige		1

--	--	