


Planering: C:\182 Foreldreinitiativ Kverneland\07 Tegner\03 Ark\0102 Foreldreinitiativ Kverneland.rvt

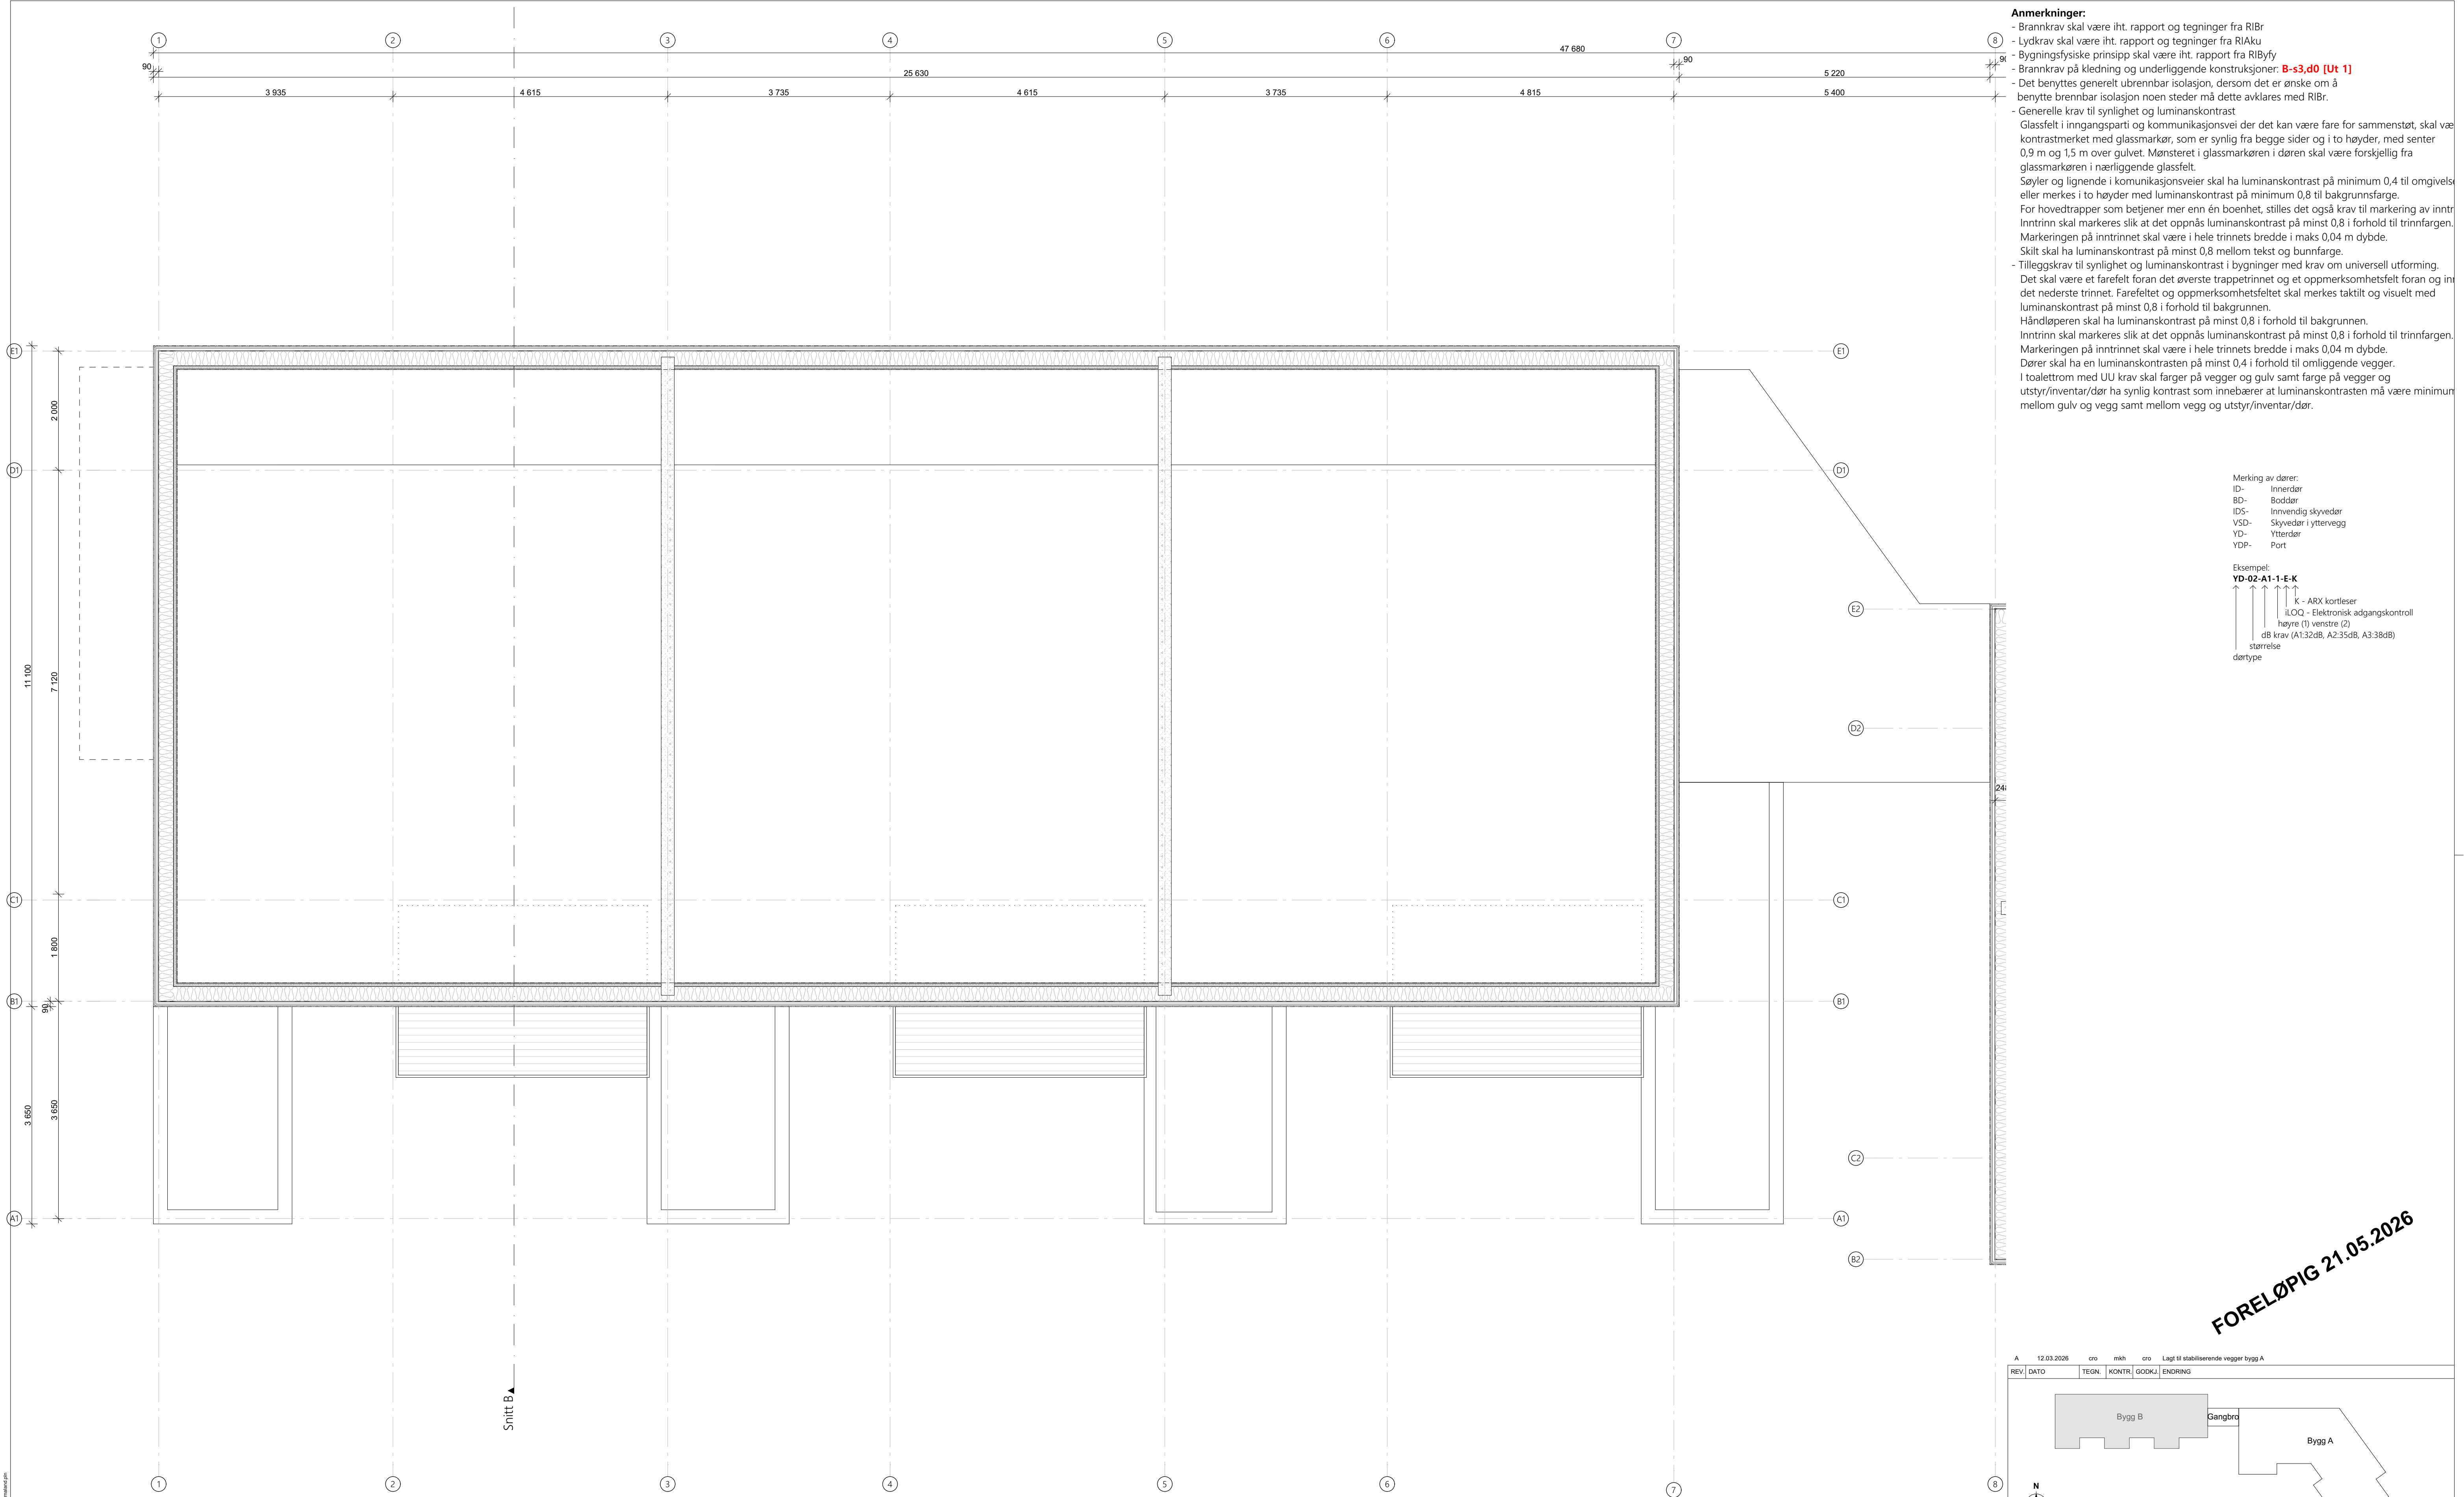

Anmerkninger:

- Brannkrav skal være iht. rapport og tegninger fra RIBr
- Lydkrav skal være iht. rapport og tegninger fra RIAku
- Bygningsfysiske prinsippt skal være iht. rapport fra RIByfi
- Brannkrav på kledning og underliggende konstruksjoner: **B-s3,d0 [Ut 1]**
- Det benyttes generelt ubrennbar isolasjon, dersom det er ønske om å benytte brennbar isolasjon noen steder må dette avklares med RIBr.
- Generelle krav til synlighet og luminanskontrast
- Glassfelt i inngangsparti og kommunikasjonsvei der det kan være fare for sammenstøt, skal være kontrastmerket med glassmarkør, som er synlig fra begge sider og i to høyder, med senter 0,9 m og 1,5 m over gulvet. Mønsteret i glassmarkøren i døren skal være forskjellig fra glassmarkøren i nærliggende glassfelt.
- Søyler og lignende i kommunikasjonsveier skal ha luminanskontrast på minimum 0,4 til omgivels eller merkes i to høyder med luminanskontrast på minimum 0,8 til bakgrunnsfarge.
- For hovedtrapper som betjener mer enn én boenhet, stilles det også krav til markering av innt Inntinn skal markeres slik at det oppnås luminanskontrast på minst 0,8 i forhold til trinnfargen. Markeringen på inntinn skal være i hele trinnets bredde i maks 0,04 m dybde.
- Skilt skal ha luminanskontrast på minst 0,8 mellom tekst og bunnfarge.
- Tilleggskrav til synlighet og luminanskontrast i bygninger med krav om universell utforming.
- Det skal være et farefelt foran det øverste trappetrinnet og et oppmerksomhetsfelt foran og in det nederste trinnet. Farefeltet og oppmerksomhetsfeltet skal merkes taktilt og visuelt med luminanskontrast på minst 0,8 i forhold til bakgrunnen.
- Håndløperen skal ha luminanskontrast på minst 0,8 i forhold til bakgrunnen.
- Inntinn skal markeres slik at det oppnås luminanskontrast på minst 0,8 i forhold til trinnfargen. Markeringen på inntinn skal være i hele trinnets bredde i maks 0,04 m dybde.
- Dører skal ha en luminanskontrast på minst 0,4 i forhold til omliggende vegger.
- I toalettrom med UU krav skal farger på vegger og gulv samt farge på vegger og utstyr/inventar/dør ha synlig kontrast som innebærer at luminanskontrasten må være minimum mellom gulv og vegg samt mellom vegg og utstyr/inventar/dør.

Merkning av dører:

ID-	Innerdør
BD-	Boddør
ID5-	Innvendig skyvedør
VSD-	Skyvedør i yttervegg
YD-	Ytterdør
YDP-	Port

Eksempel:

YD-02-A1-1-E-K

↑ ↑ ↑ ↑ ↑

iLOQ - Elektronisk adgangskontroll

K - ARX kortleser

høyre (1) venstre (2)

dB krav (A1:32dB, A2:35dB, A3:38dB)


størrelse

dørtype

FORELØPIG 21.05.2026

A 12.03.2026 cro mth cro Lagt til stabiliserende vegger bygg A

REV DATO TEGN KONTR GODKJ ENDRING

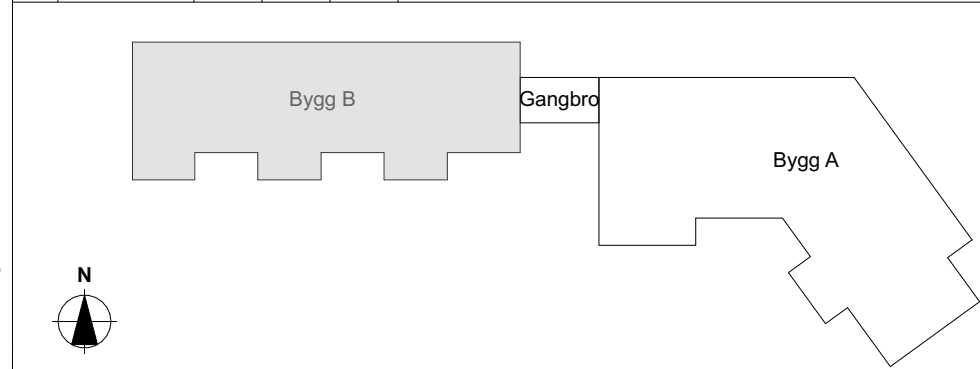

Time kommune
Foreldreinitiativ Kverneland
Gamle Aslandsvegen, 4355 Kverneland, Norge
Tørmerplan 3. etasje, bygg B

AROS
ARKITEKTER AS
Havnegata 15
4006 Sandnes
tlf: 476 84 000
web: www.aros.no
org.nr: 999 655 114

KOMMUNE-, GÅRDS- OG BRUKSNR. 28/681							
TEGN. MKH	KONTR. CRO	GODKJ. ORO	OPPRAGS NR. 4162	PROSJEKTFASE Forprosjekt			
MALESTOKK 1:50 (A1)		DATO 23.02.2026		KARTDATUM NN ?	TEGNINGSNR. A22-003-02		REVISJON A