


GULVOVERFLATER

- G 1: SLIPT BETONG - ferdig overflatebehandlet
- G 2: LINOLEUM - Forbo Marmoleum Solid topshield Pro eller tilsvarende - minst 3 ulike farger
- G 3: VINYL - sklisikker med oppbrett Forbo Surestep Laguna eller tilsvarende
- G 4: VINYL - med oppbrett Forbo Surestep Balance eller tilsvarende
- G 5: KORKVINYL - klikkparkett, valgr farge
- G 6: TERASSEBORD - i tre, ferdig behandlet
- G 7: OSB-plater - eller tilsvarende

VEGGOVERFLATER


- V 1: PANEL - i gran, glattkant, stående (brannmales)
- V 1: PANEL - i gran, glattkant, stående (brannmales) - SKJØRT
- V 2: VÅTROMSPLATER - Fibo Color eller tilsvarende, fritt fargevalg
- V 3: OSB-plater - eller tilsvarende
- V 4: STØVBUNDET BETONG
- V 5: BACKSPASH - beskyttende plate mellom benkeplate og overskap, Fibo eller tilsvarende
- V 6(ingen markering): MALING - valgfri farge, maks. 2 ulike i hvert rom

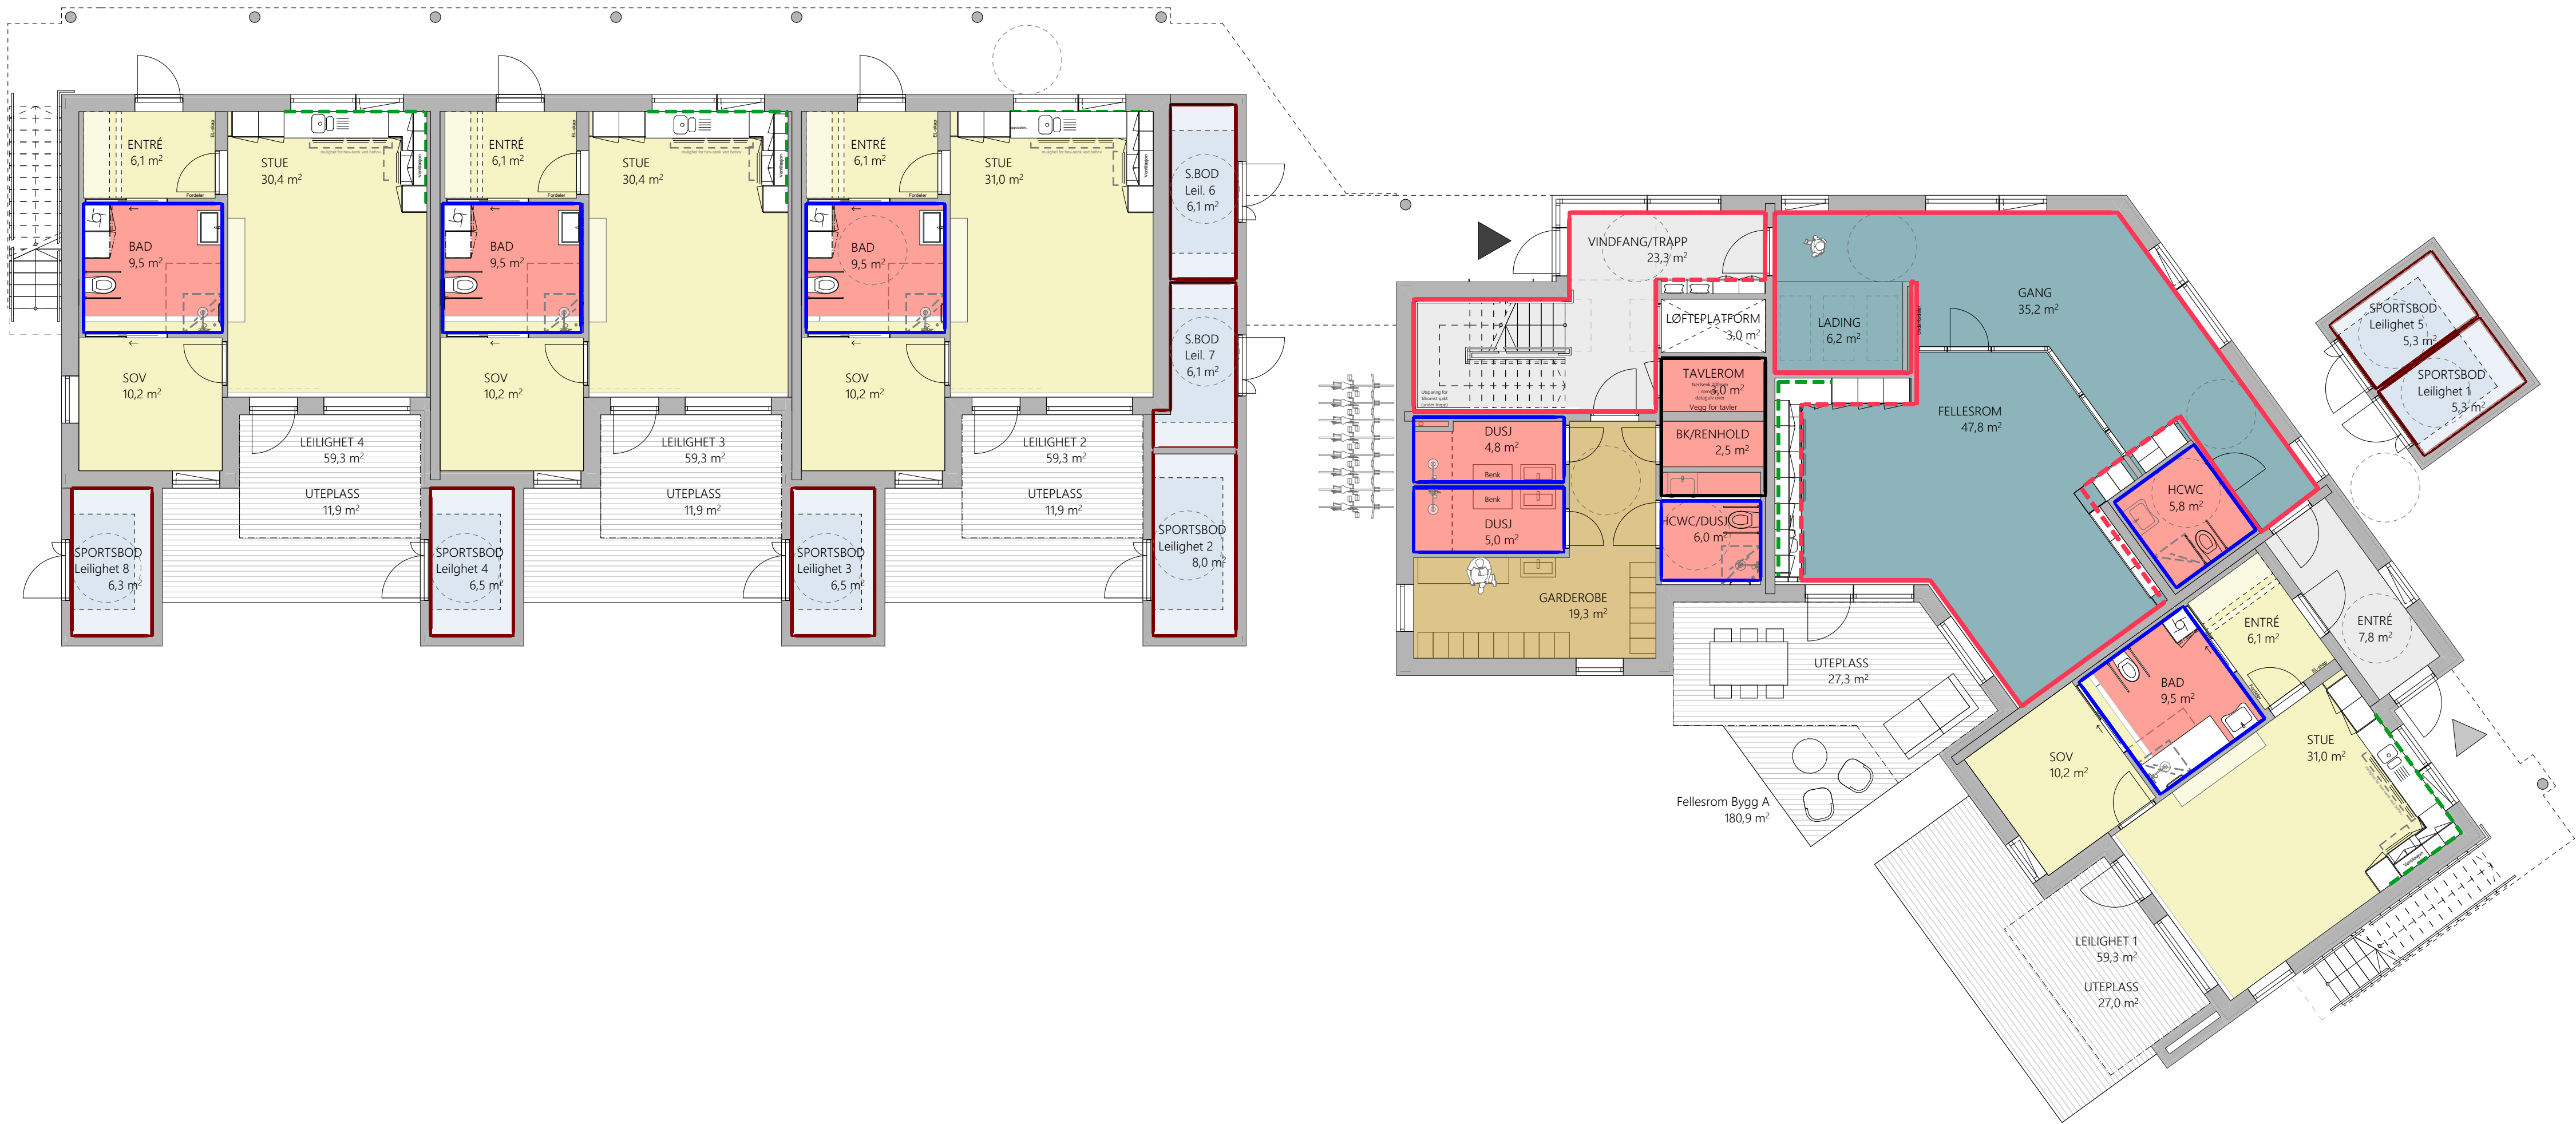

REV	DATO	TEGN	KONTR	GODKJ	ENDRING	
Time kommune						
Foreldreinitiativ Kverneland						
Gamle Aslandsvegen, 4355 Kverneland, Norge						
Plan 1. etasje, gulv- og malerbehandling						
KOMMUNE-, GARDS- OG BRUKSNR: 28/681						
TEGN	LB1	KONTR	BHE	GODKJ	OPPRAGS NR	PROSJEKTFASE
					4162	Forprosjekt
MALESTOKK		DATO		KARTDATUM		
1:100 (A1)		07.01.2026		NN ?		
TEGNINGSNR: A24-001						REV:

ARKITEKTER AS
Havnegata 15
4306 Sandnes
tlf: 476 84 000
web: www.arkas.no
org.nr: 999 655 114

Planering: 01-182, Foreldreinitiativ Kverneland, 07.12.2025, Arkitekt: Kverneland AS

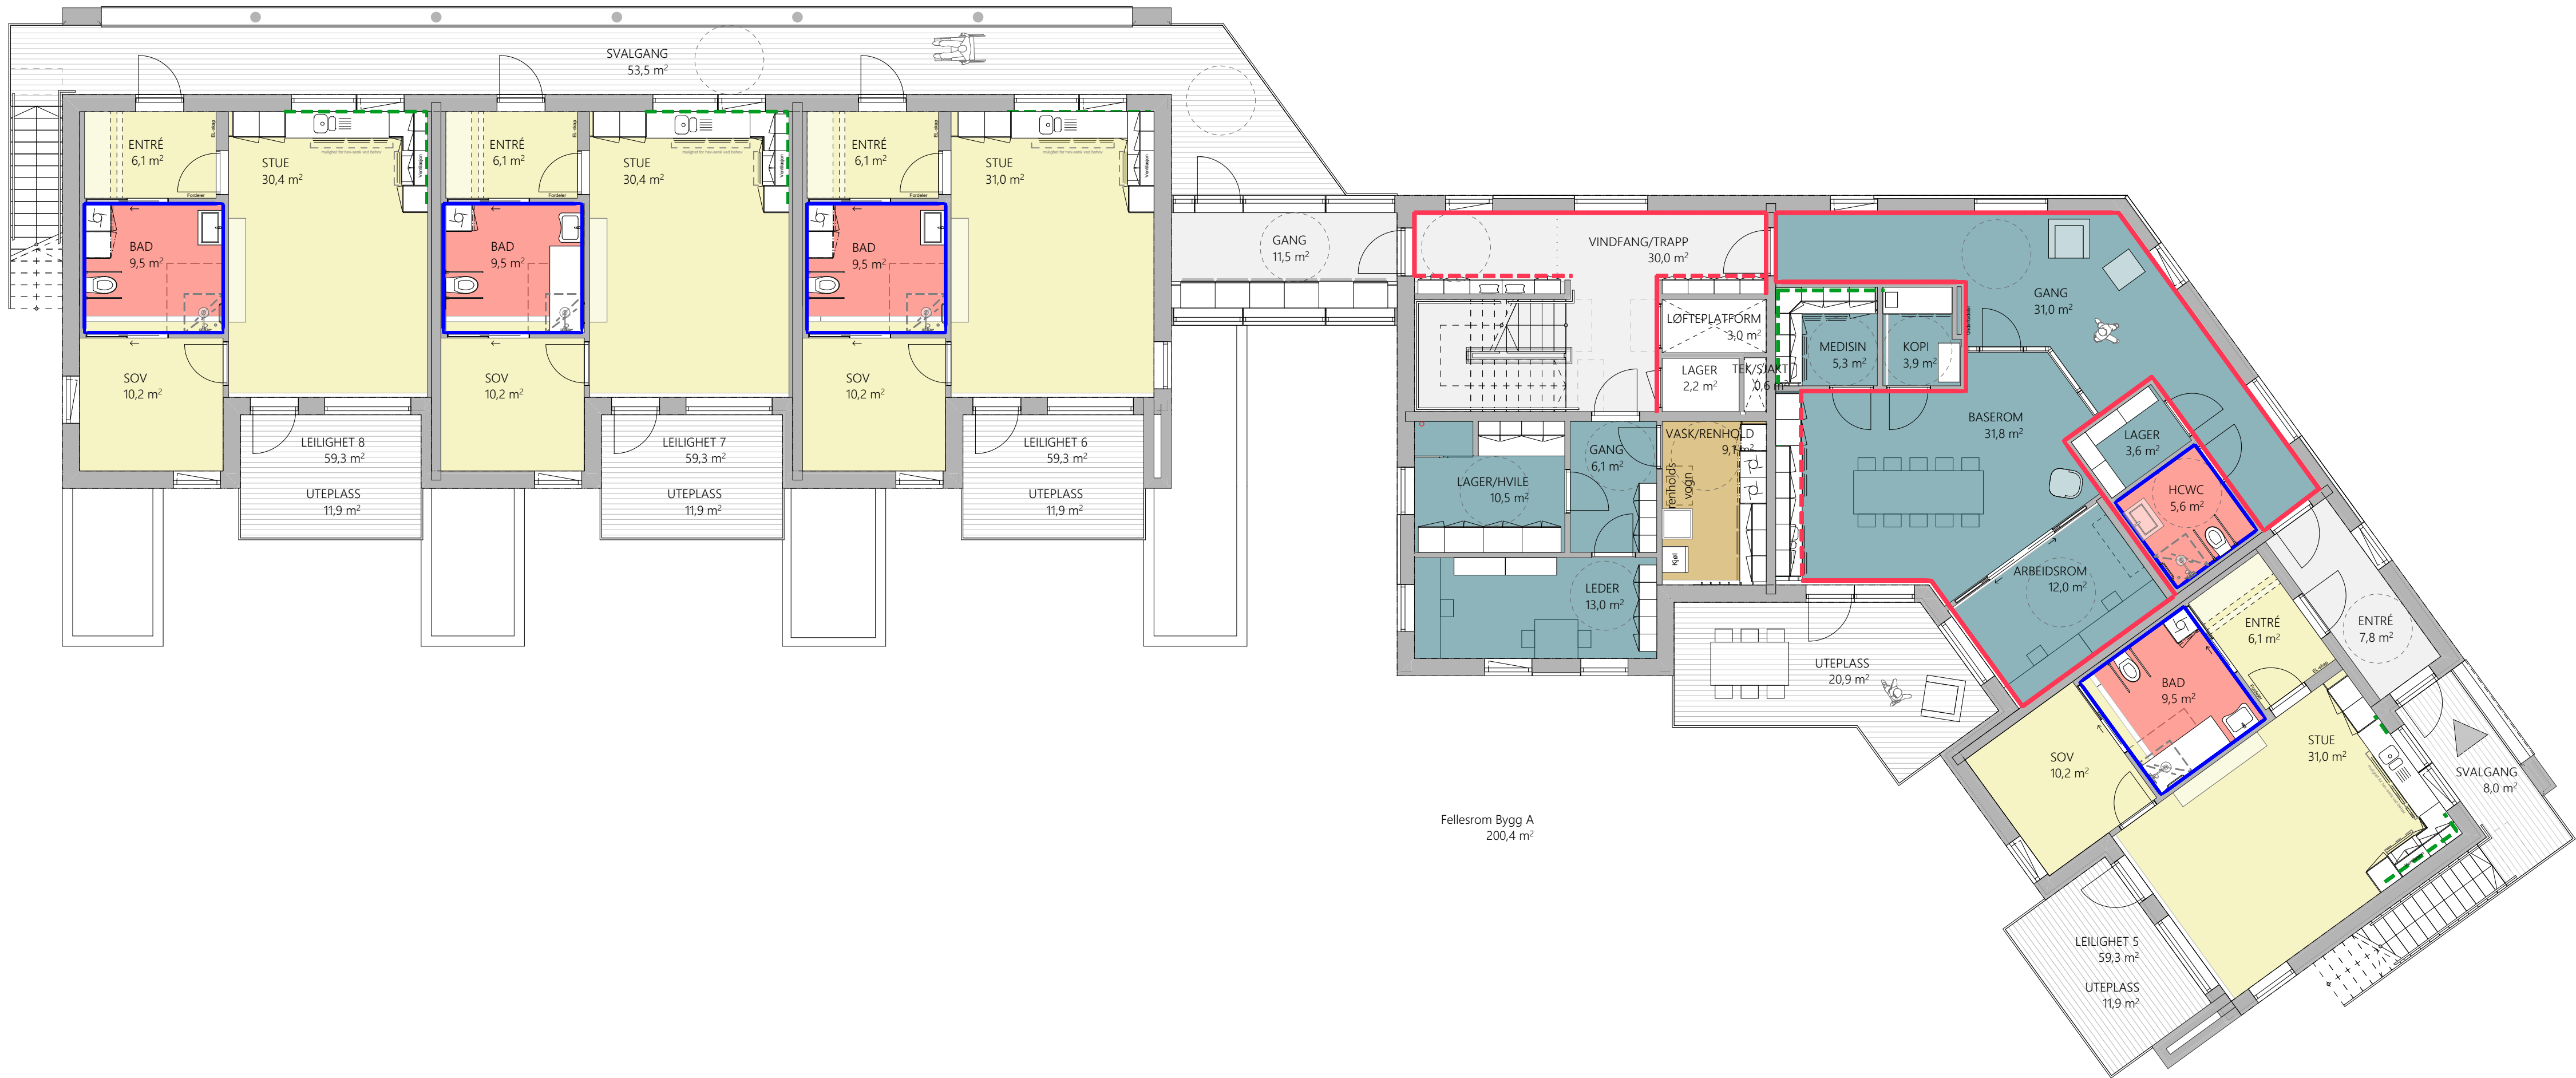

Fellesrom Bygg A
200,4 m²

GULVOVERFLATER

- G 1: SLIPT BETONG - ferdig overflatebehandlet
- G 2: LINOLEUM - Forbo Marmoleum Solid topshield Pro eller tilsvarende - minst 3 ulike farger
- G 3: VINYL - sklisikker med oppbrett Forbo Surestep Laguna eller tilsvarende
- G 4: VINYL - med oppbrett Forbo Surestep Balance eller tilsvarende
- G 5: KORKVINYL - klikkparkett, valgfri farge
- G 6: TERASSEBORD - i tre, ferdig behandlet
- G 7: OSB-plater - eller tilsvarende

VEGGOVERFLATER

- V 1: PANEL - i gran, glattkant, stående (brannmales)
- V 1: PANEL - i gran, glattkant, stående (brannmales) - SKJØRT
- V 2: VÅTROMSPlater - Fibo Color eller tilsvarende, fritt fargevalg
- V 3: OSB-plater - eller tilsvarende
- V 4: STØVBUNDET BETONG
- V 5: BACKSPASH - beskyttende plate mellom benkeplate og overskap, Fibo eller tilsvarende
- V 6(ingen markering): MALING - valgfri farge, maks. 2 ulike i hvert rom

REV	DATO	TEGN	KONTR	GODKJ	ENDRING
Time kommune Foreldreinitiativ Kverneland Gamle Aslandsvegen, 4355 Kverneland, Norge Plan 2. etasje, gulv- og malerbehandling					
KOMMUNE-, GARD- OG BRUKSNR: 28/681					
TEGN	KONTR	GODKJ	OPPRAGS NR	PROSJEKTFASE	
LB1	BHE	ORO	4162	Forprosjekt	
MALESTOKK	DATO	KARTDATUM	TEGNINGSNR	REV.	
1:100 (A1)	07.01.2026	NN ?	A24-002		

ARKITEKTER AS
Havnegata 15
4306 Sandnes
tlf: 476 84 000
web: www.arkas.no
org.nr: 999 655 114