


Info

- Elskap plasseres ved fiberfordelinger
- To rekker med armaturer - Ivalo Arvo
- C-C avstand mellom armaturer estimert 200cm
- Kurser fordeler seg to veier. El entreprenør er ansvarlig for gruppering ift. spenningsfall og kortslutningsstrømmer

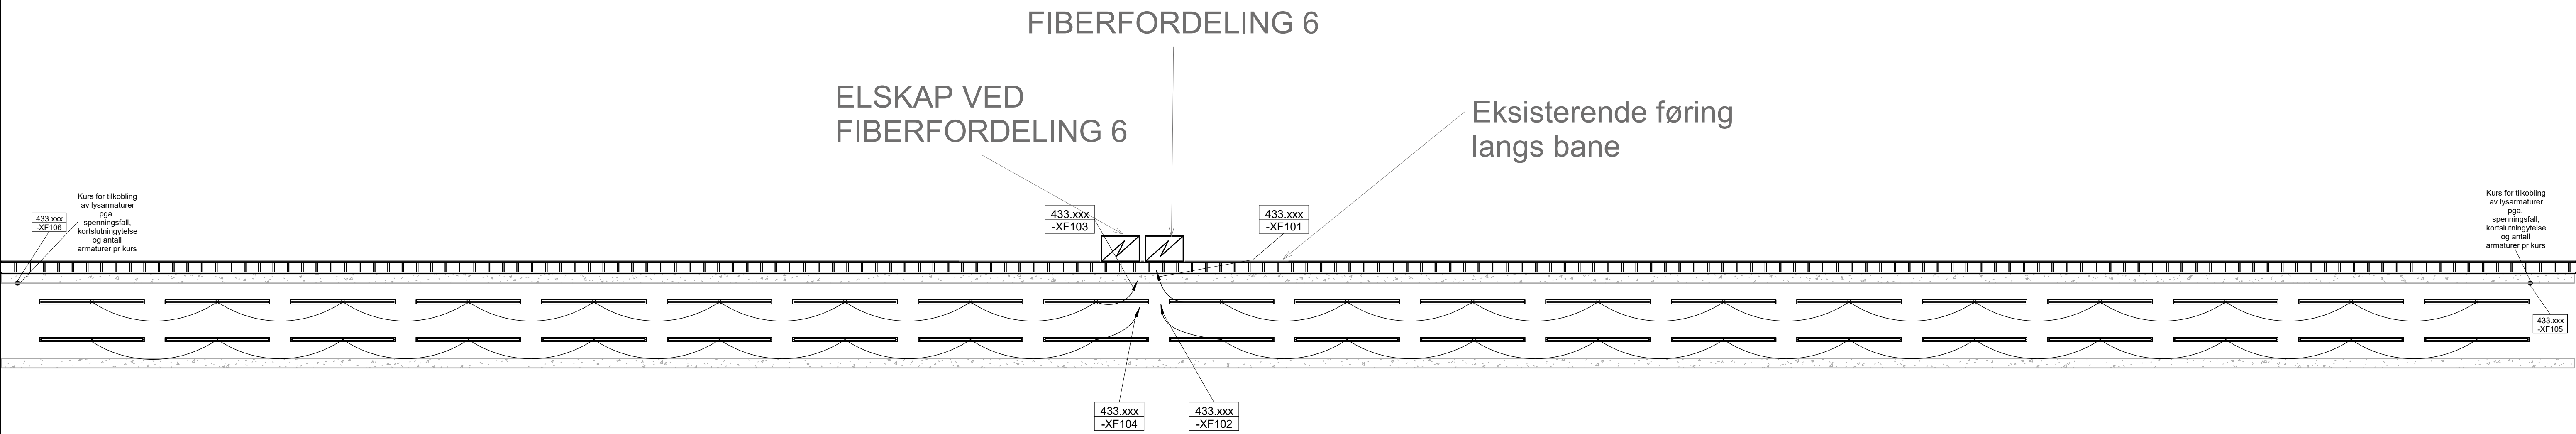

A	Tilbudsunderlag			21.05.2026	JCB	GAG
Rev	Rettelse			Dato	Tegn	Kontr
<div>Structor</div> <div>Structor Teknisk Rådgivning AS Smt. Beddingvei 7 1671 KRÅKERØY fredrikstad@structor.no</div>						
Oppdragsgiver: Lillehammer Olympiapark AS						
Prosjekt Hunderfossen bob og akebane				Prosjektnr.: 5260017		
Tegningstatus TILBUDSTEGNING						
Tegningsnavn Prinsipp skapplassering						
Dato: 21.05.2026	Oppdr leder: GAG	BIM ansvar: JCB	Format: A1	Rev. dato: 21.05.2026		
Målestokk:	Bygg	Etasje	Fag	System	Type	Levert
	E-400-60-001					Rev.:
						A