


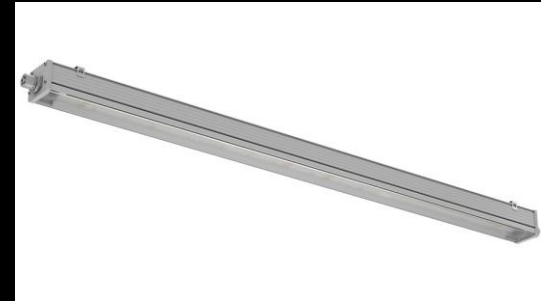
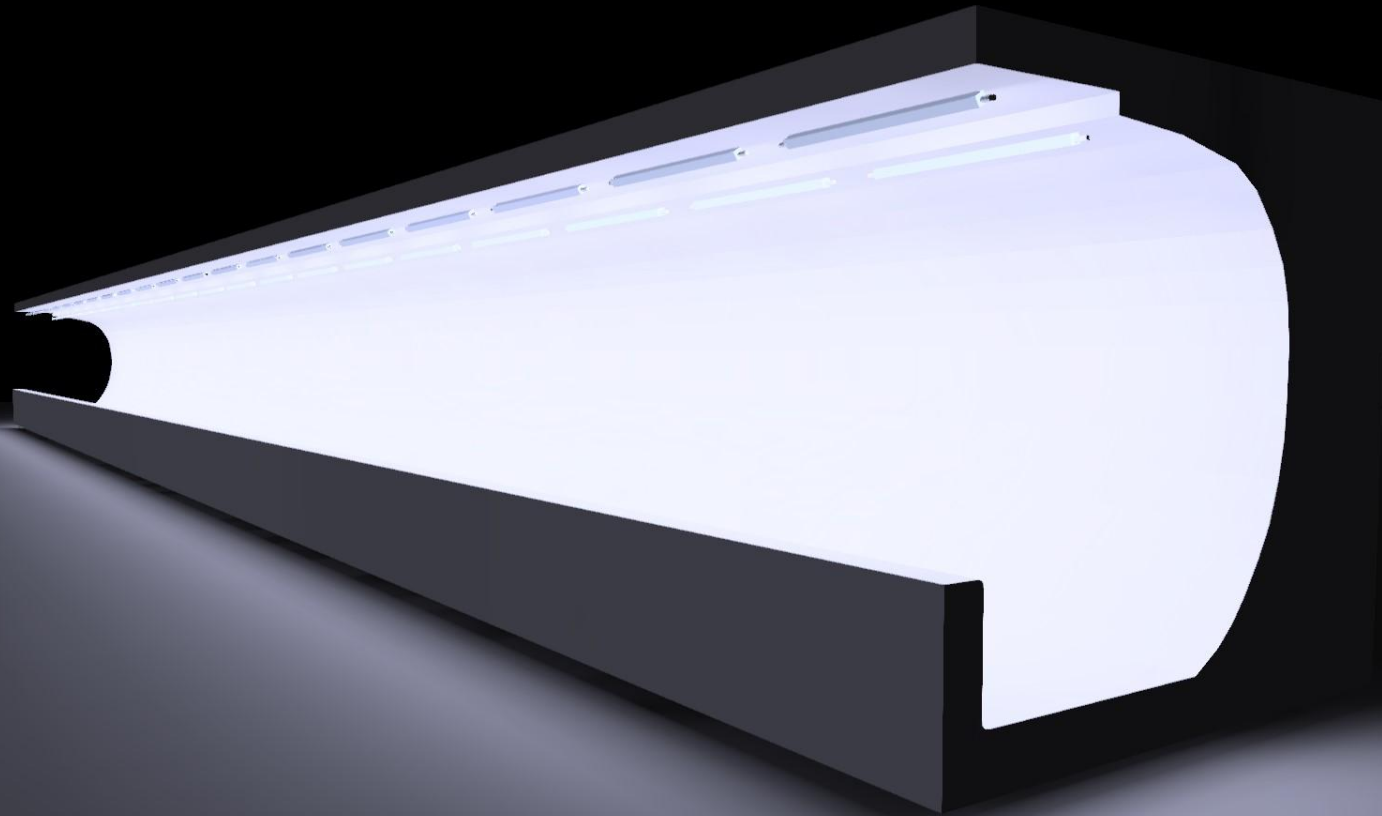



Lillehammer bobbane


Belysningskonsept


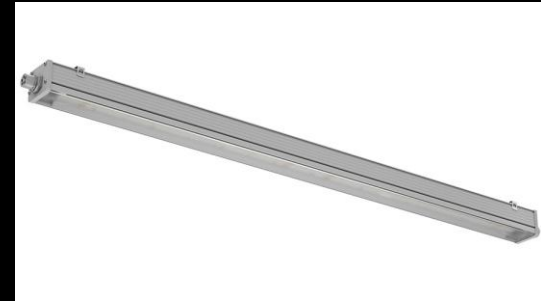


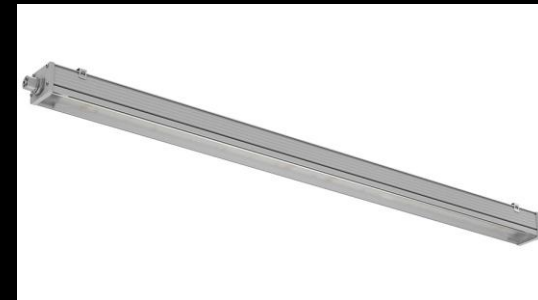

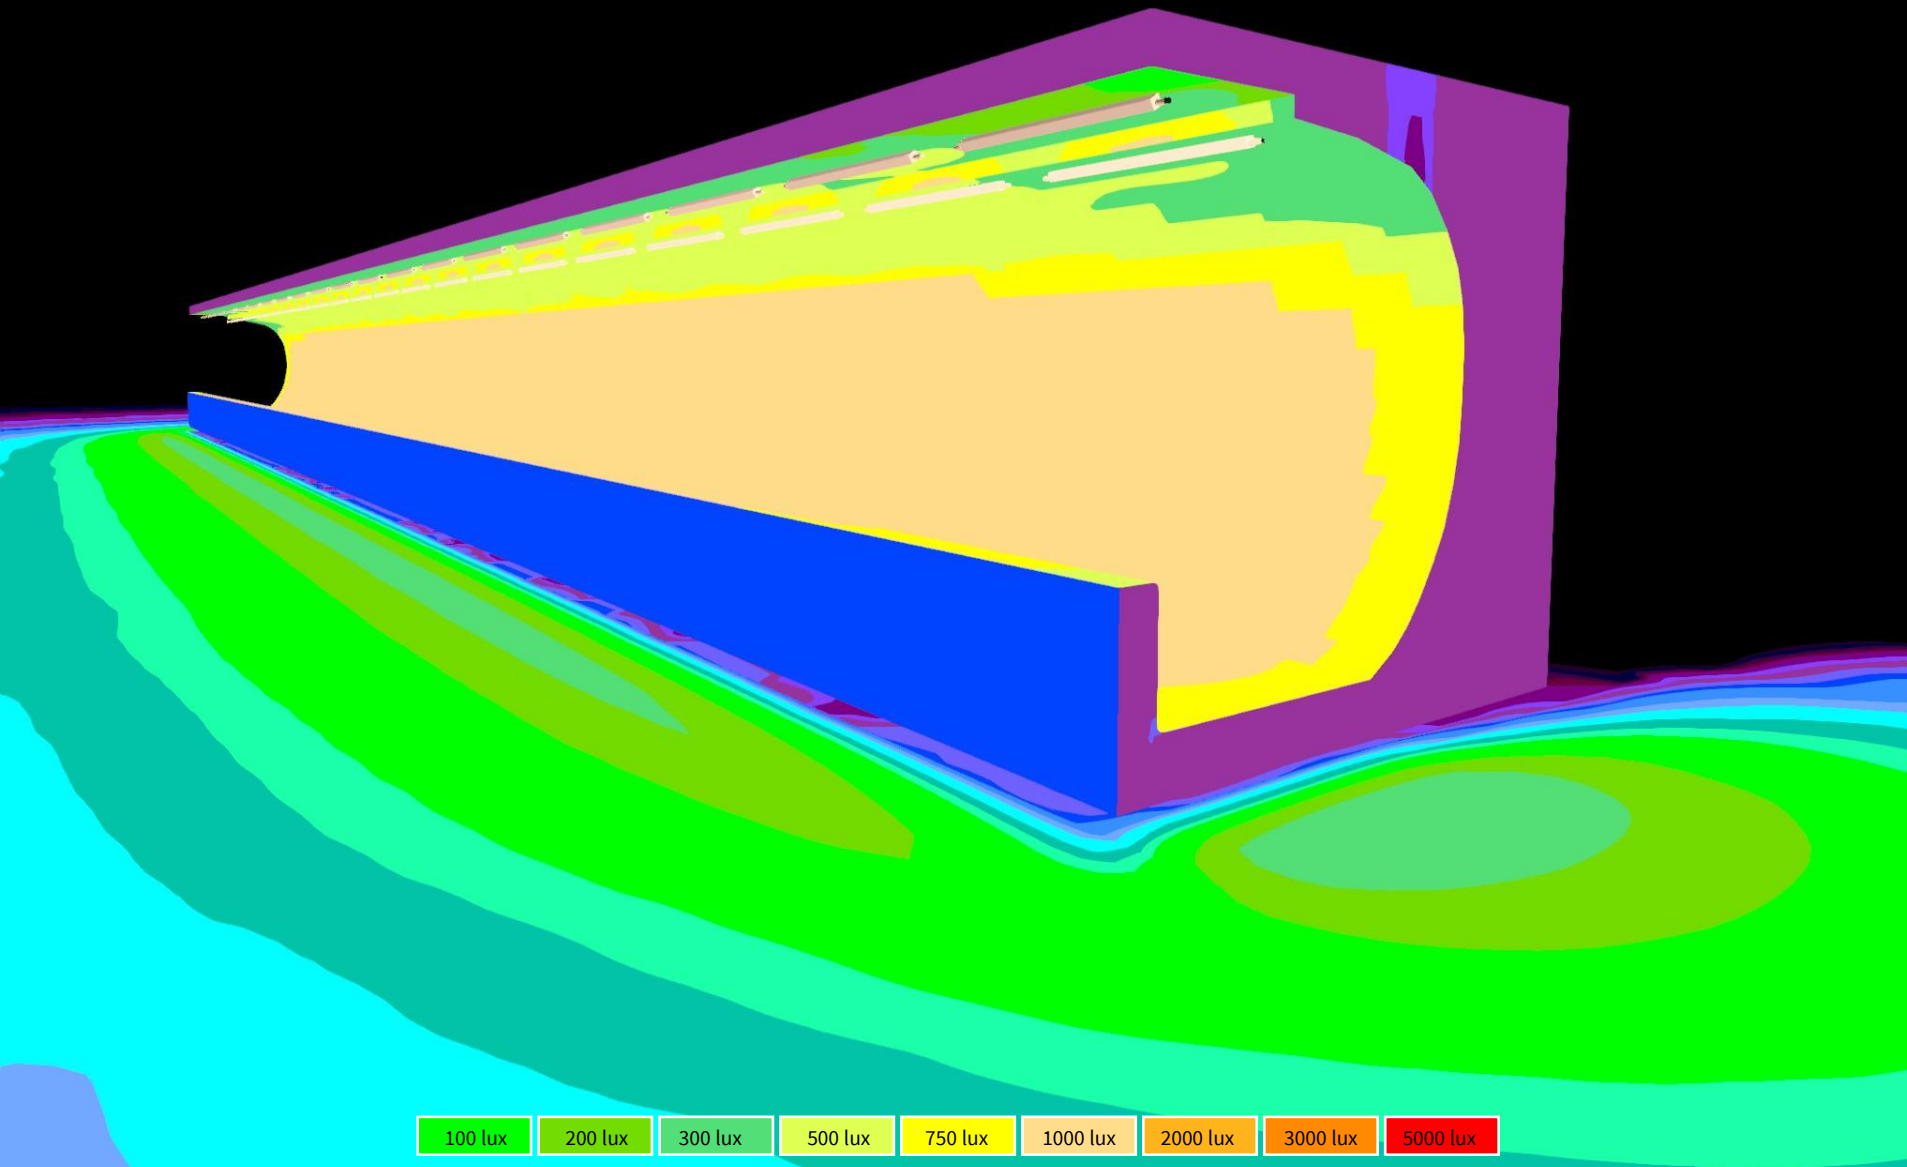

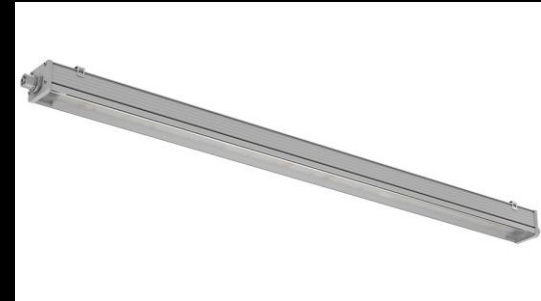

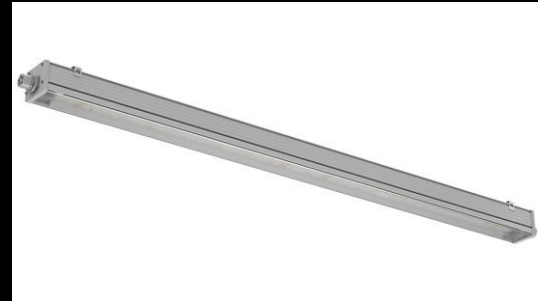

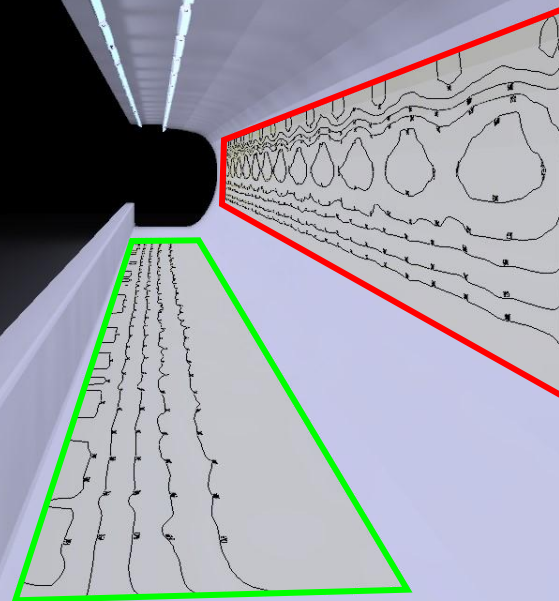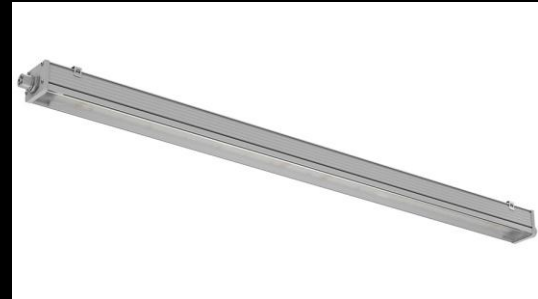

Beregningsoverflate 1			
	1650 lx	0.90	
Beregning... (Perpendikulær belysningsstyrke)			
	Faktisk	Nominell	
Midlere	1650 lx	-	
◀ Min. 1/1 ▶	1488 lx	-	
◀ Maks. 1/2 ▶	1739 lx	-	
Min./middels	0.90	-	
Min./maks.	0.86	-	
Parametrer			
Høyde	0.043 m		

Beregningsoverflate 2			
	1502 lx	0.91	
Beregning... (Perpendikulær belysningsstyrke)			
	Faktisk	Nominell	
Midlere	1502 lx	-	
◀ Min. 1/1 ▶	1363 lx	-	
◀ Maks. 1/1 ▶	1648 lx	-	
Min./middels	0.91	-	
Min./maks.	0.83	-	
Parametrer			
Høyde	1.547 m		

