


Snitt A
1 : 100

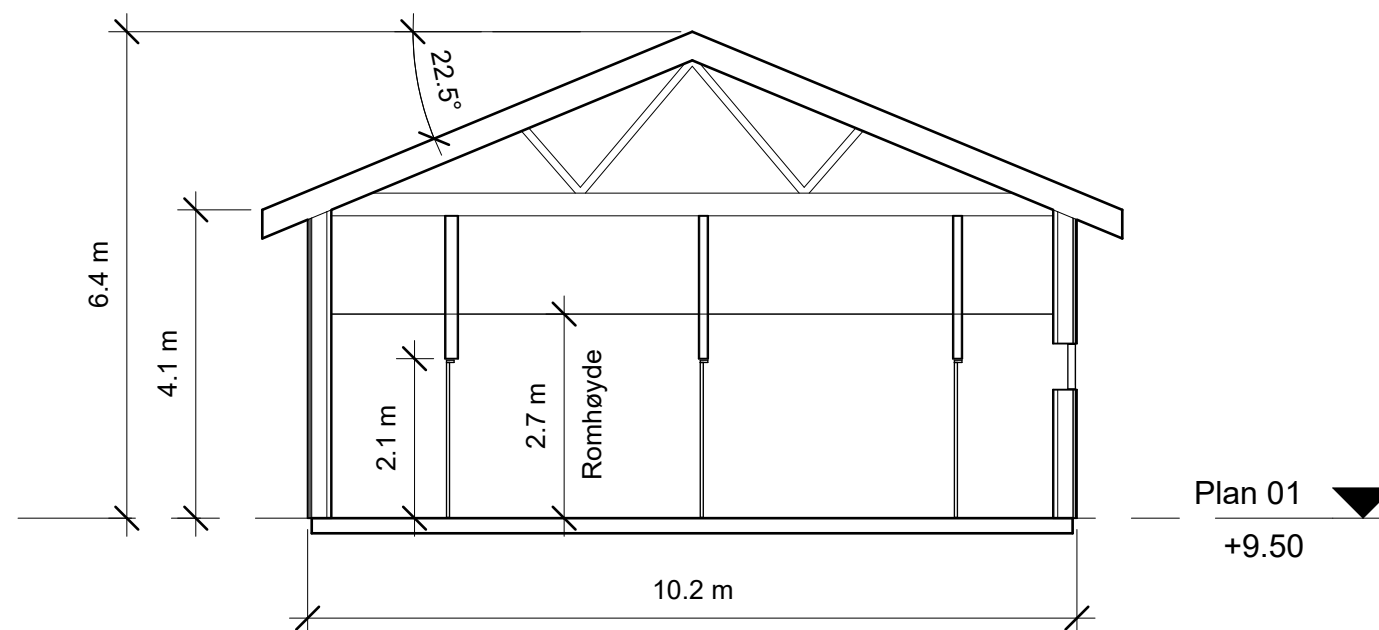

Snitt B
1 : 100



Snitt
Hasvik kommune
Hasvik - Utbygging uteseksjon

Oppdragsnummer	1350063792
Utarbeidet	HKKR
Kontrollert	BJHH
Målestokk	1 : 100
Format	A3
Dato	24.04.2026