


Påstøp såletå med
stålfiberarmert betong
min 30kg fiber per m³ betong

Gyst rustfritt armeringsjern
30stk Ø16 C400 L:500mm

Det skal sikres god
utfylling av skader i betong
i overgang mellom gammel
landkarvegg og såletå

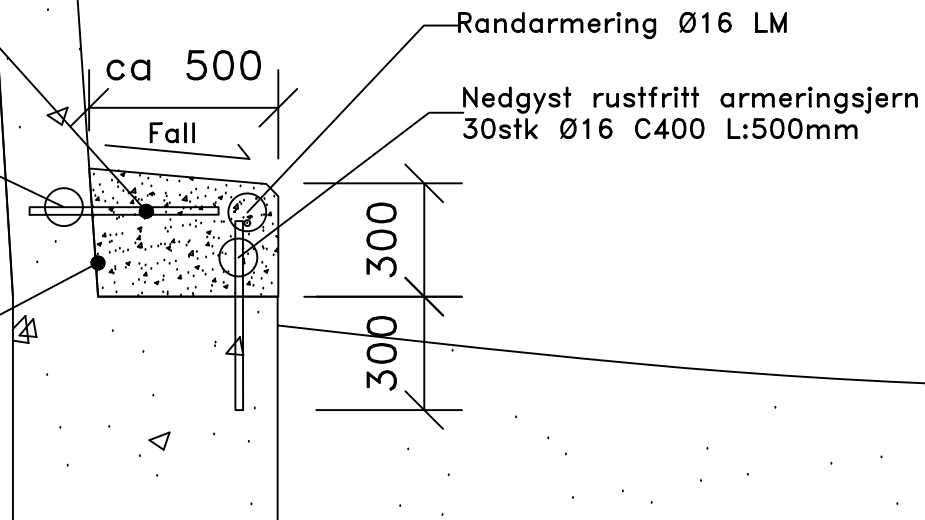

Bestemmelser:

Alle mål er i mm
Pålitelighetsklasse 2
Kontrollklasse normal
Utførelsesklasse 1

Betong:
Kvalitet: B45 SV-standard

Armering:
Generell – B500NC
Rustfri – B500NCR
Stålfiber

Overdekning:
Generelt 50 +/-15

Anbud	Rev.	Endringer	Sign.	Dato
	Prosjektittel		Tiltakshaver	
	Molaug bru		Gjesdal kommune	
	Tiltakets plassering		Tegningsbeskrivelse	
	Molaug		Detalj skisse såletå	
	Dato	Prosjektnr	Tegningsnummer	
	20.03.26	26-P21	D001	
	Konstr./Tegner	Kontroll	Målestokk	Førnet
	AOE	KLS	1:20	A4
	 IKM Safe Control AS		Tlf: 417 24 000 Epost: mail@safecontrol.no www.safecontrol.no Adresse: Østre Grenstøl, 4900 Tvedestrand	