




Normalprofil for Øvre Holmegate
Gågate, nedre del Skanegata - Valberggata

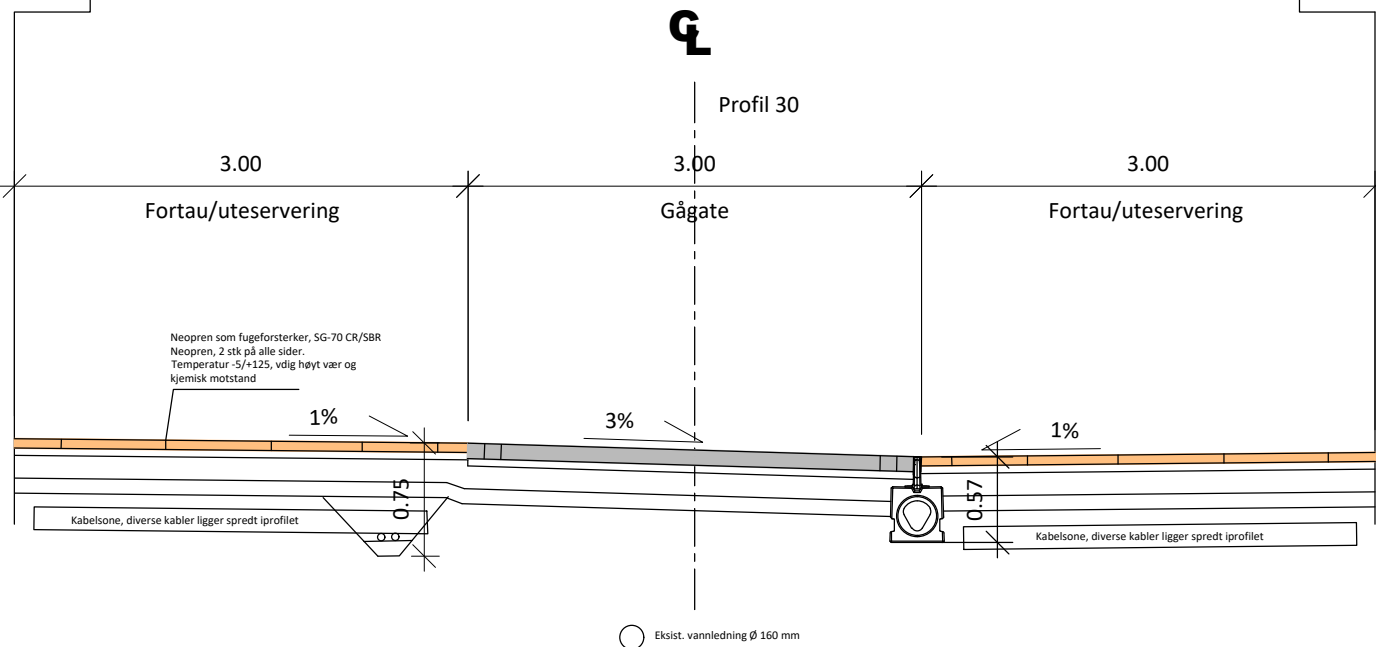

Normalprofil for Øvre Holmegate
Gågate, øvre del Vlaberggata - Kirkegata

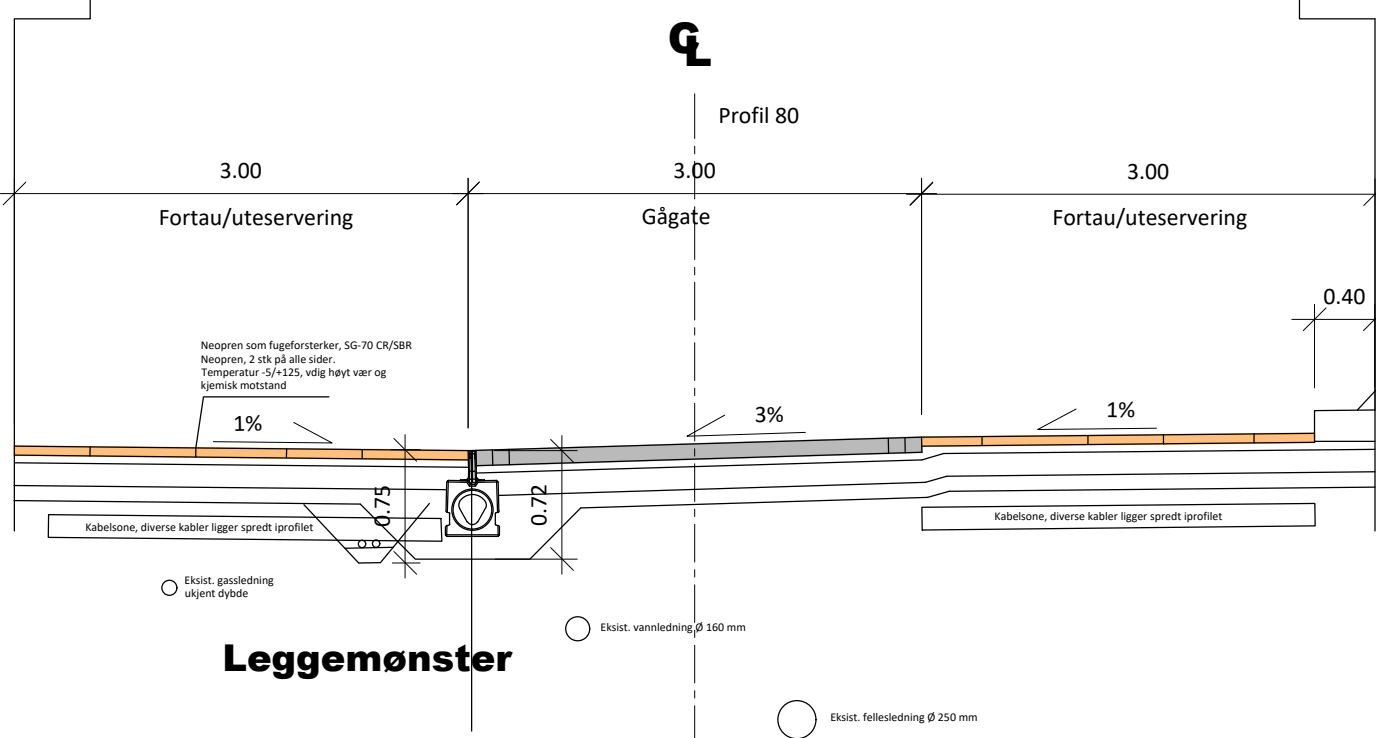


Leggemønster

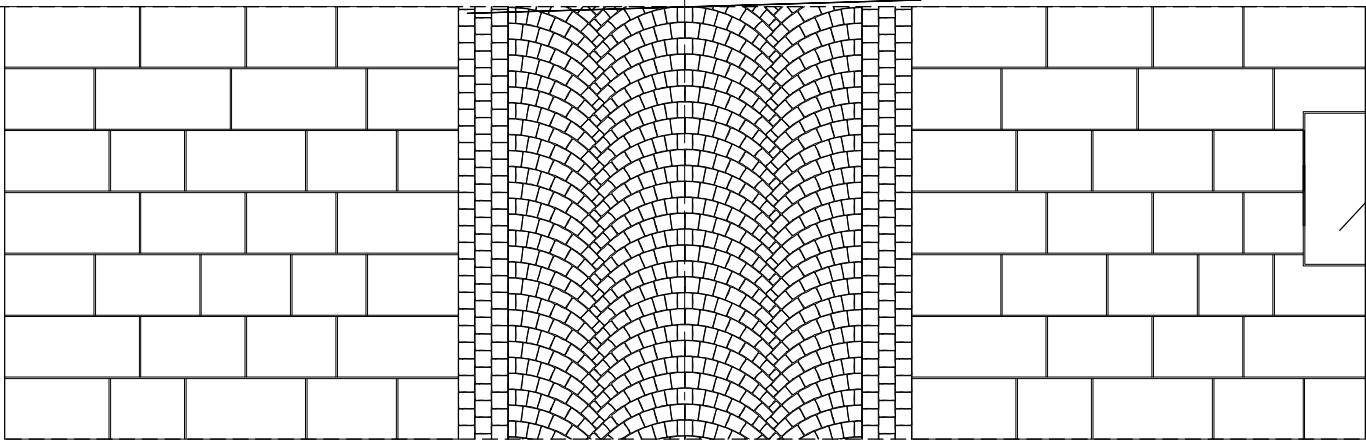

Overbygning M 1:5

Dimensjoneringsgrunnlag: Undergrunn
T2-T3 masser, bæreevnegruppe 4/5


Fortau

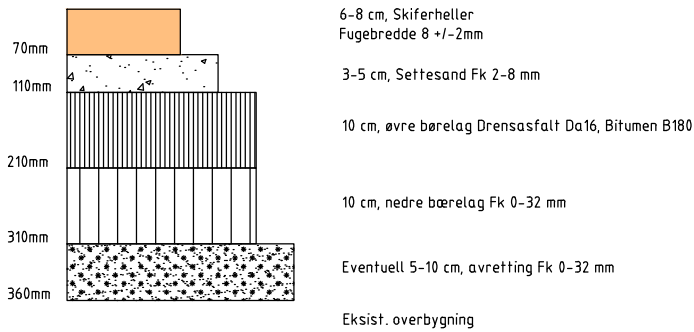

Overbygning M 1:5

Dimensjoneringsgrunnlag: Undergrunn
T2-T3 masser, bæreevnegruppe 4/5


Gågate

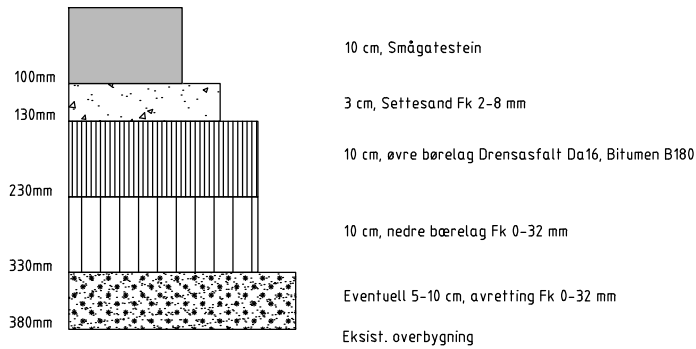


Overbygning M 1:5

Dimensjoneringsgrunnlag: Undergrunn
T2-T3 masser, bæreevnegruppe 4/5

Valberggata

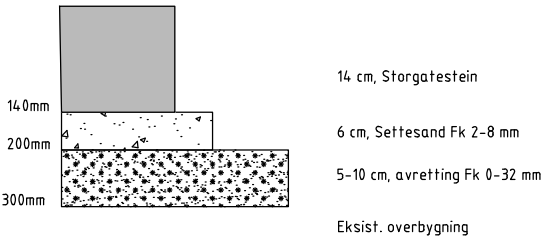

1	ANBUDESTEGNING	MHF		20.5.26
Revisjon	Revisjonen gjelder	Utarb.	Kontr.	Dato
 STAVANGER KOMMUNE Bymiljø og utbygging Plan og Anlegg		Tegner	Martin H Finnesand	
ØVRE HOLMEGATE GÅGATE Bydel: Sentrum		Kontroll		
		Konsulent	Stavanger kommune	
		Reguleringsplan	2222	
Anleggstype: Vei		Målestokk A1/A3	1:50 A3	
Tema: Normalprofil og detaljer		Koordinatsystem	Euref89UTM32/NN2000	
Undertittel:		Prosjektnummer:	Tegningsstype:	Rev.:
		231930	F1	1