


27300

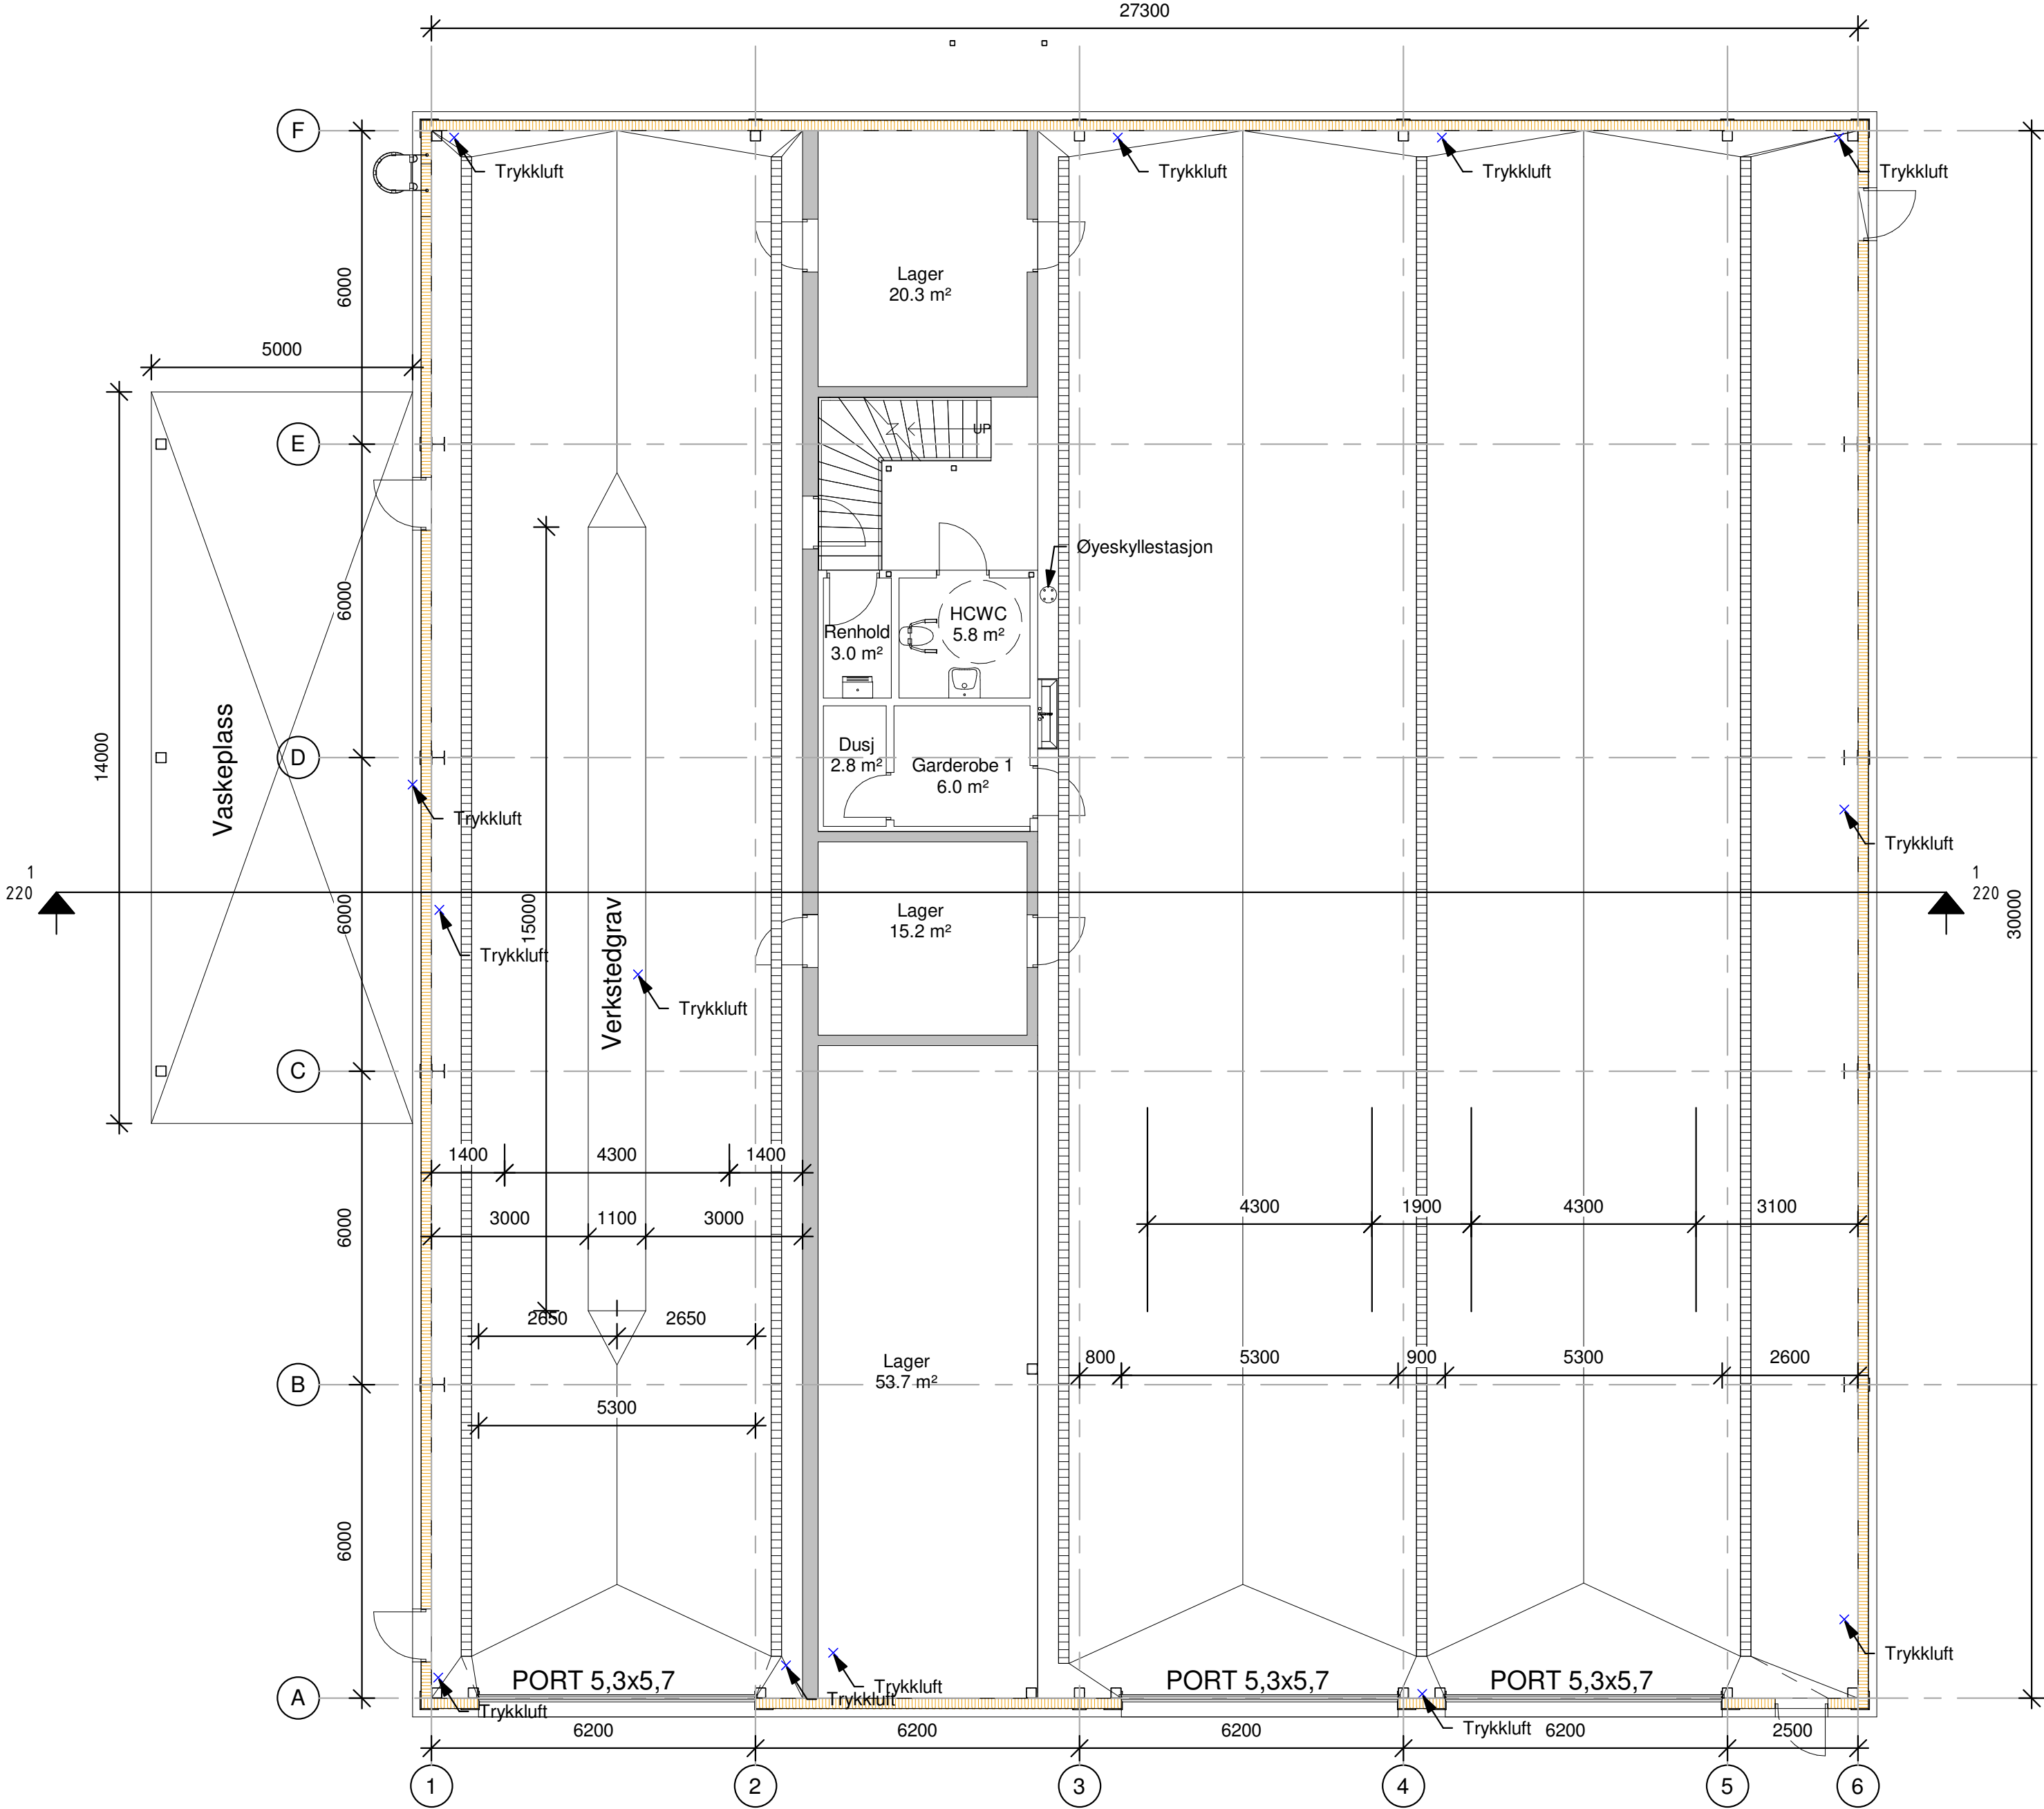

Rev.	Rev. gjelder			Dato	Sign.
TILBUDSTEGNING					
ATTVIN- VERKSTED				CONPLAN TM Rådgivende ingeniører bygg Kyrkjegt. 10 6065 ULSTEINVIK Tlf 70 01 87 60 WWW.CONPLAN.NO post@conplan.no	
Plan 1					
Dato:	Tegn:	Konstruert:	Mål:	3358.022.110	
04.05.26	S.L	S.L	1:100 A2		
Kontrollert: ILM					