


Rev.	Beskrivelse	Tegn.	Kontr.	Dato
Prosjekt:		Gnr / Bnr / Fnr		
Ny Videregående skole i Mosjøen		103/2158/0		
Oppdragsgiver		Oppdragstaker		
 <div>Nordland FYLKESKOMMUNE</div>				
Prosjektfase				
Anbud				
Dato opprettet:	Oppdragsnr.	Koordinatsystem:	Høydedatum:	
01.06.2026	2020 016	NTM Sone 13	NN2000	
Opprettet av:	Kontrollert av:	Målestokk	Format:	
TGN	RT/RK	1 : 200	A2	
Situasjonsplan drivhus og sykkelparkering				
Tegningsnummer:		Revisjon		
270-00-01-ARK-720-10-001				
Eiendomsnr. Byggnr. Etg. Fag Systemkode Type Løpenr.				

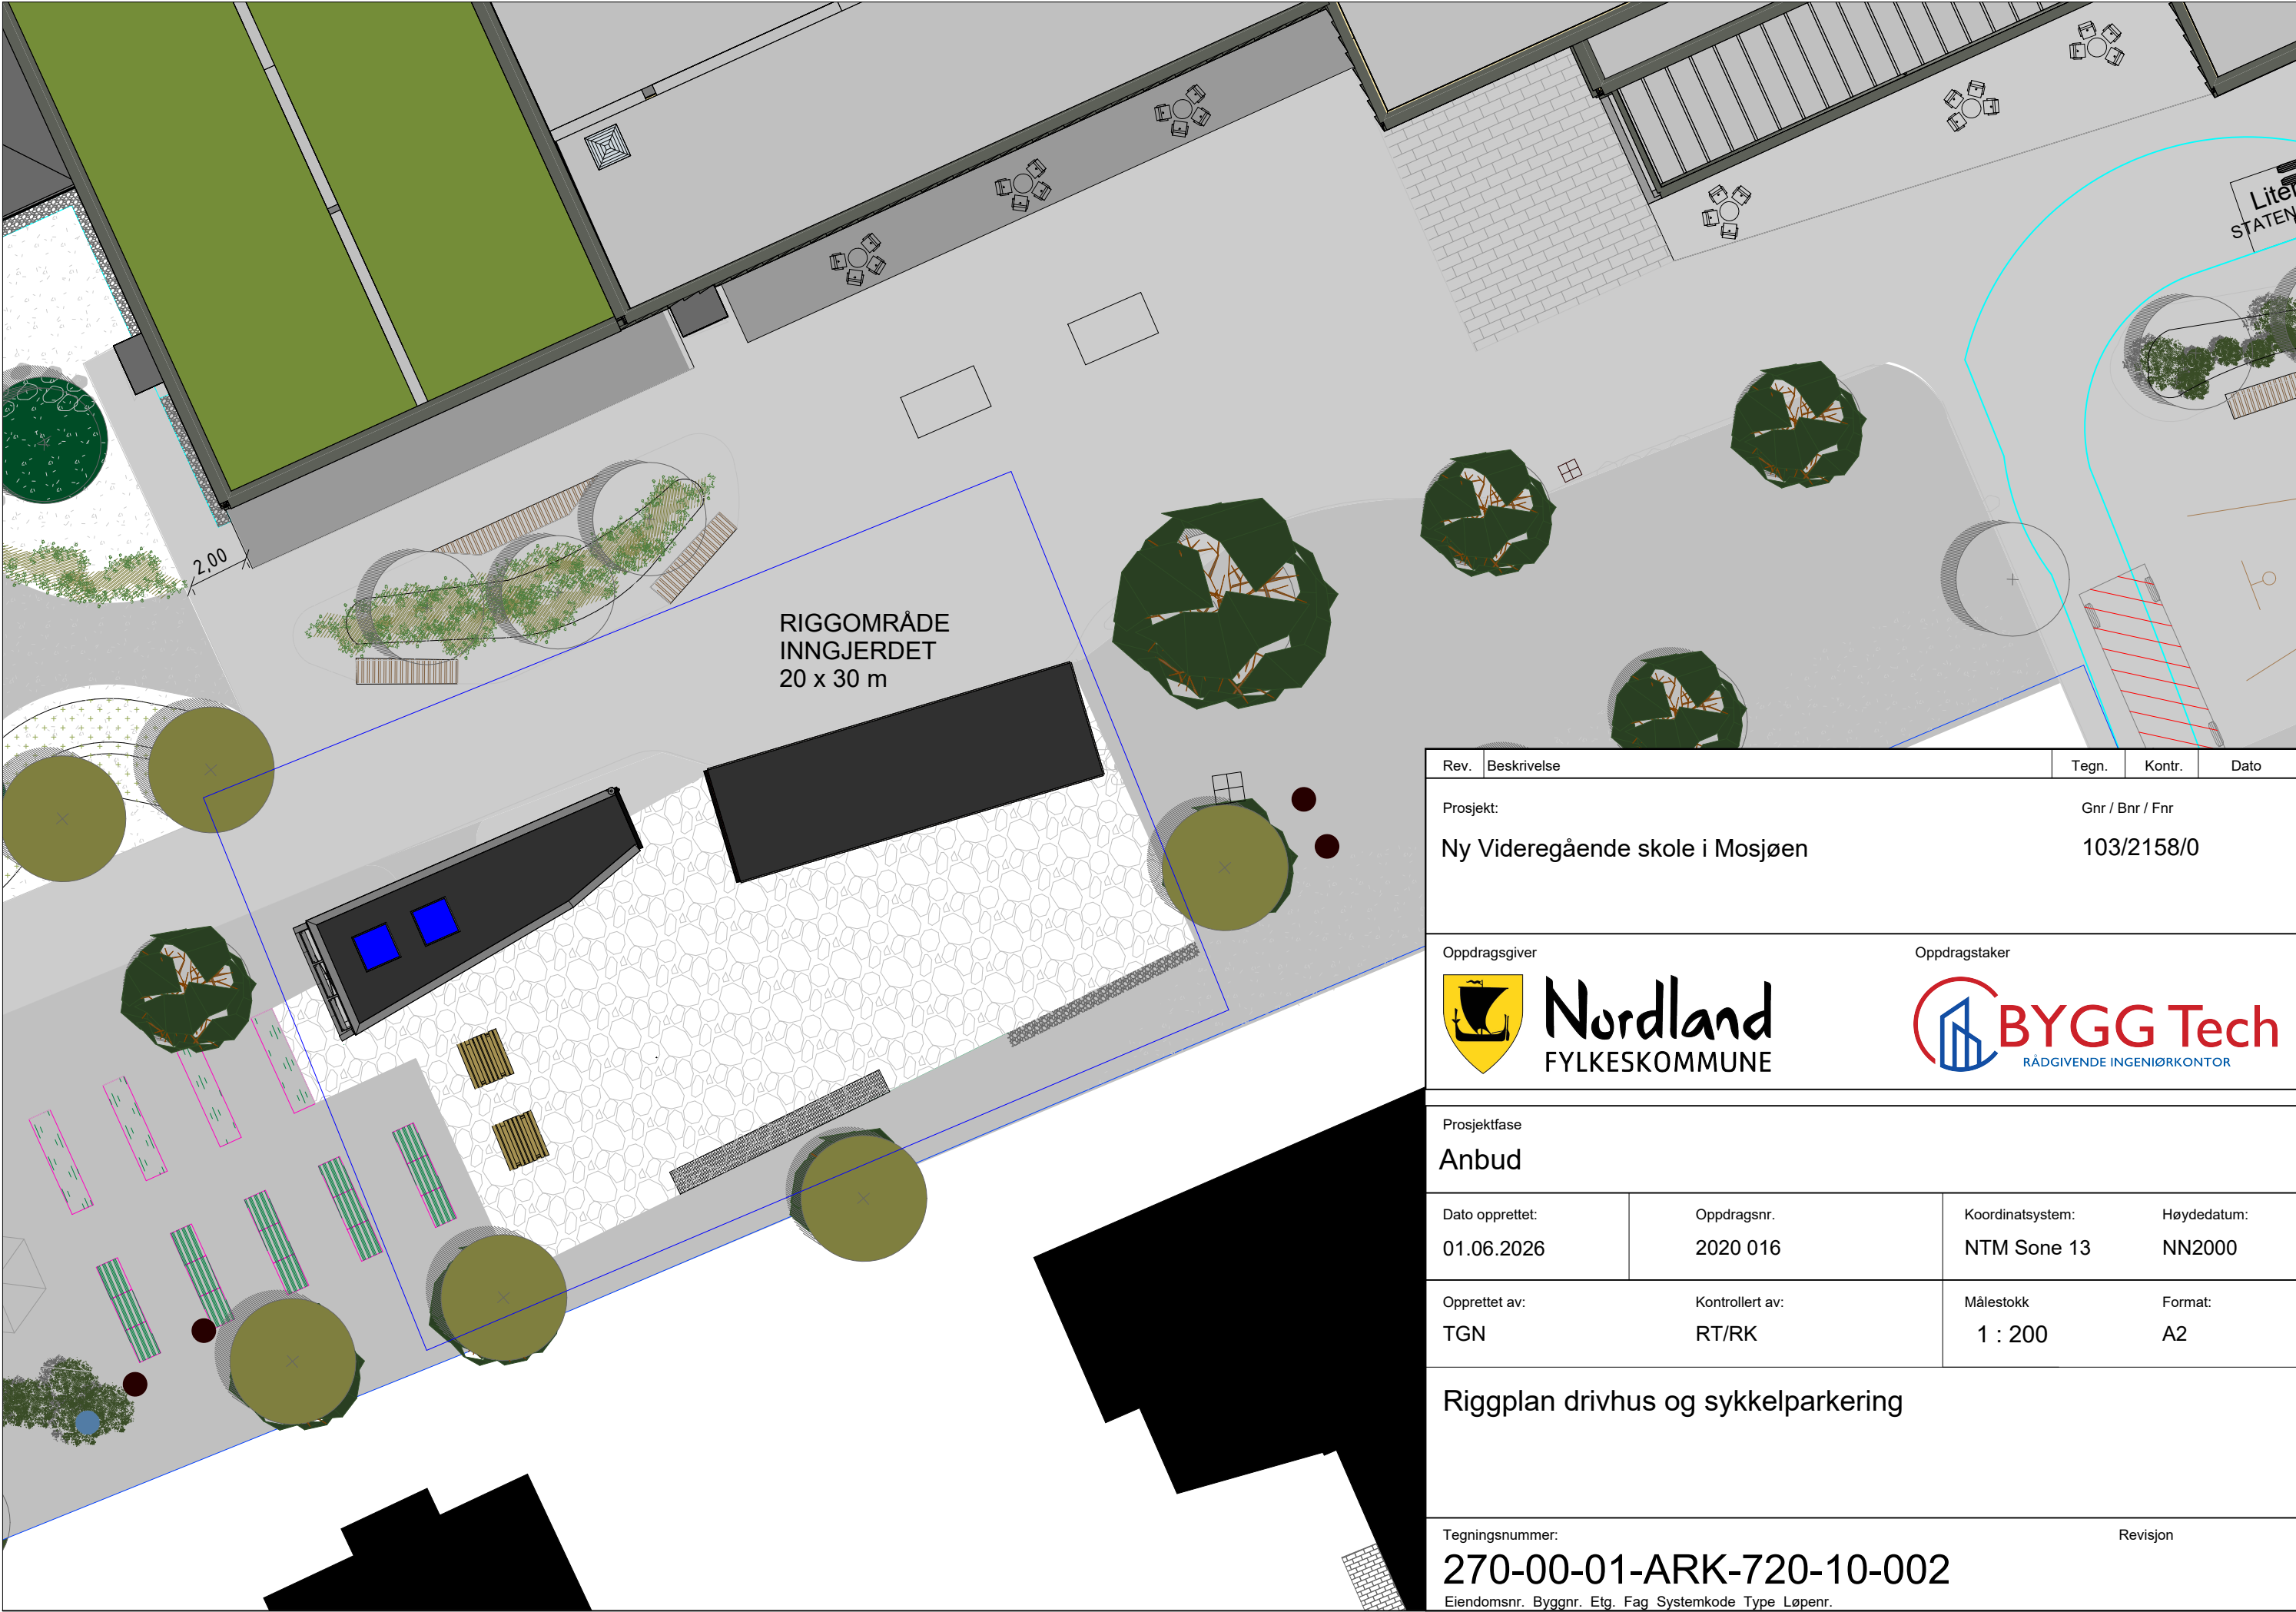

Rev.	Beskrivelse	Tegn.	Kontr.	Dato
Prosjekt:		Gnr / Bnr / Fnr		
Ny Videregående skole i Mosjøen		103/2158/0		
Oppdragsgiver		Oppdragstaker		
 Nordland FYLKESKOMMUNE		 BYGG Tech RÅDGIVENDE INGENIØRKONTOR		
Prosjektfase				
Anbud				
Dato opprettet:		Oppdragsnr.		Koordinatsystem:
01.06.2026		2020 016		NTM Sone 13
Opprettet av:		Kontrollert av:		Høydedatum:
TGN		RT/RK		NN2000
		Målestokk		Format:
		1 : 200		A2
Riggplan drivhus og sykkelparkering				
Tegningsnummer:				Revisjon
270-00-01-ARK-720-10-002				
Eiendomsnr. Byggnr. Etg. Fag Systemkode Type Løpenr.				





Rev.	Beskrivelse	Tegn.	Kontr.	Dato
Prosjekt:		Gnr / Bnr / Fnr		
Ny Videregående skole i Mosjøen		103/2158/0		
Oppdragsgiver		Oppdragstaker		
 Nordland FYLKESKOMMUNE				
Prosjektfase				
Anbud				
Dato opprettet:	Oppdragsnr.	Koordinatsystem:	Høydedatum:	
01.06.2026	2020 016	NTM Sone 13	NN2000	
Opprettet av:	Kontrollert av:	Målestokk	Format:	
TGN	RT/RK		A2	
Perspektiv 1 - Drivhus og sykkeparkering				
Tegningsnummer:		Revisjon		
270-00-01-ARK-720-80-001				
Eiendomsnr. Byggnr. Etg. Fag Systemkode Type Løpenr.				