


Skifertak Arealoppsett	
Sone	Areal
Kirkeskip Vest 1 & 2 & Øst 1 & 2	671 m²
Kirkeskip Vest 3 & Øst 3	102 m²
Kor Sør 1	25 m²
Kor Vest 1 & Øst 1	112 m²
Kor Vest 2	28 m²
Kor Øst 2	28 m²
Korsarm Vest 1 & 5	147 m²
Korsarm Vest 2	30 m²
Korsarm Vest 3	28 m²
Korsarm Vest 4	30 m²
Korsarm Øst 1 & 5	149 m²
Korsarm Øst 2	28 m²
Korsarm Øst 3	27 m²
Korsarm Øst 4	30 m²
Grand total	1435 m²

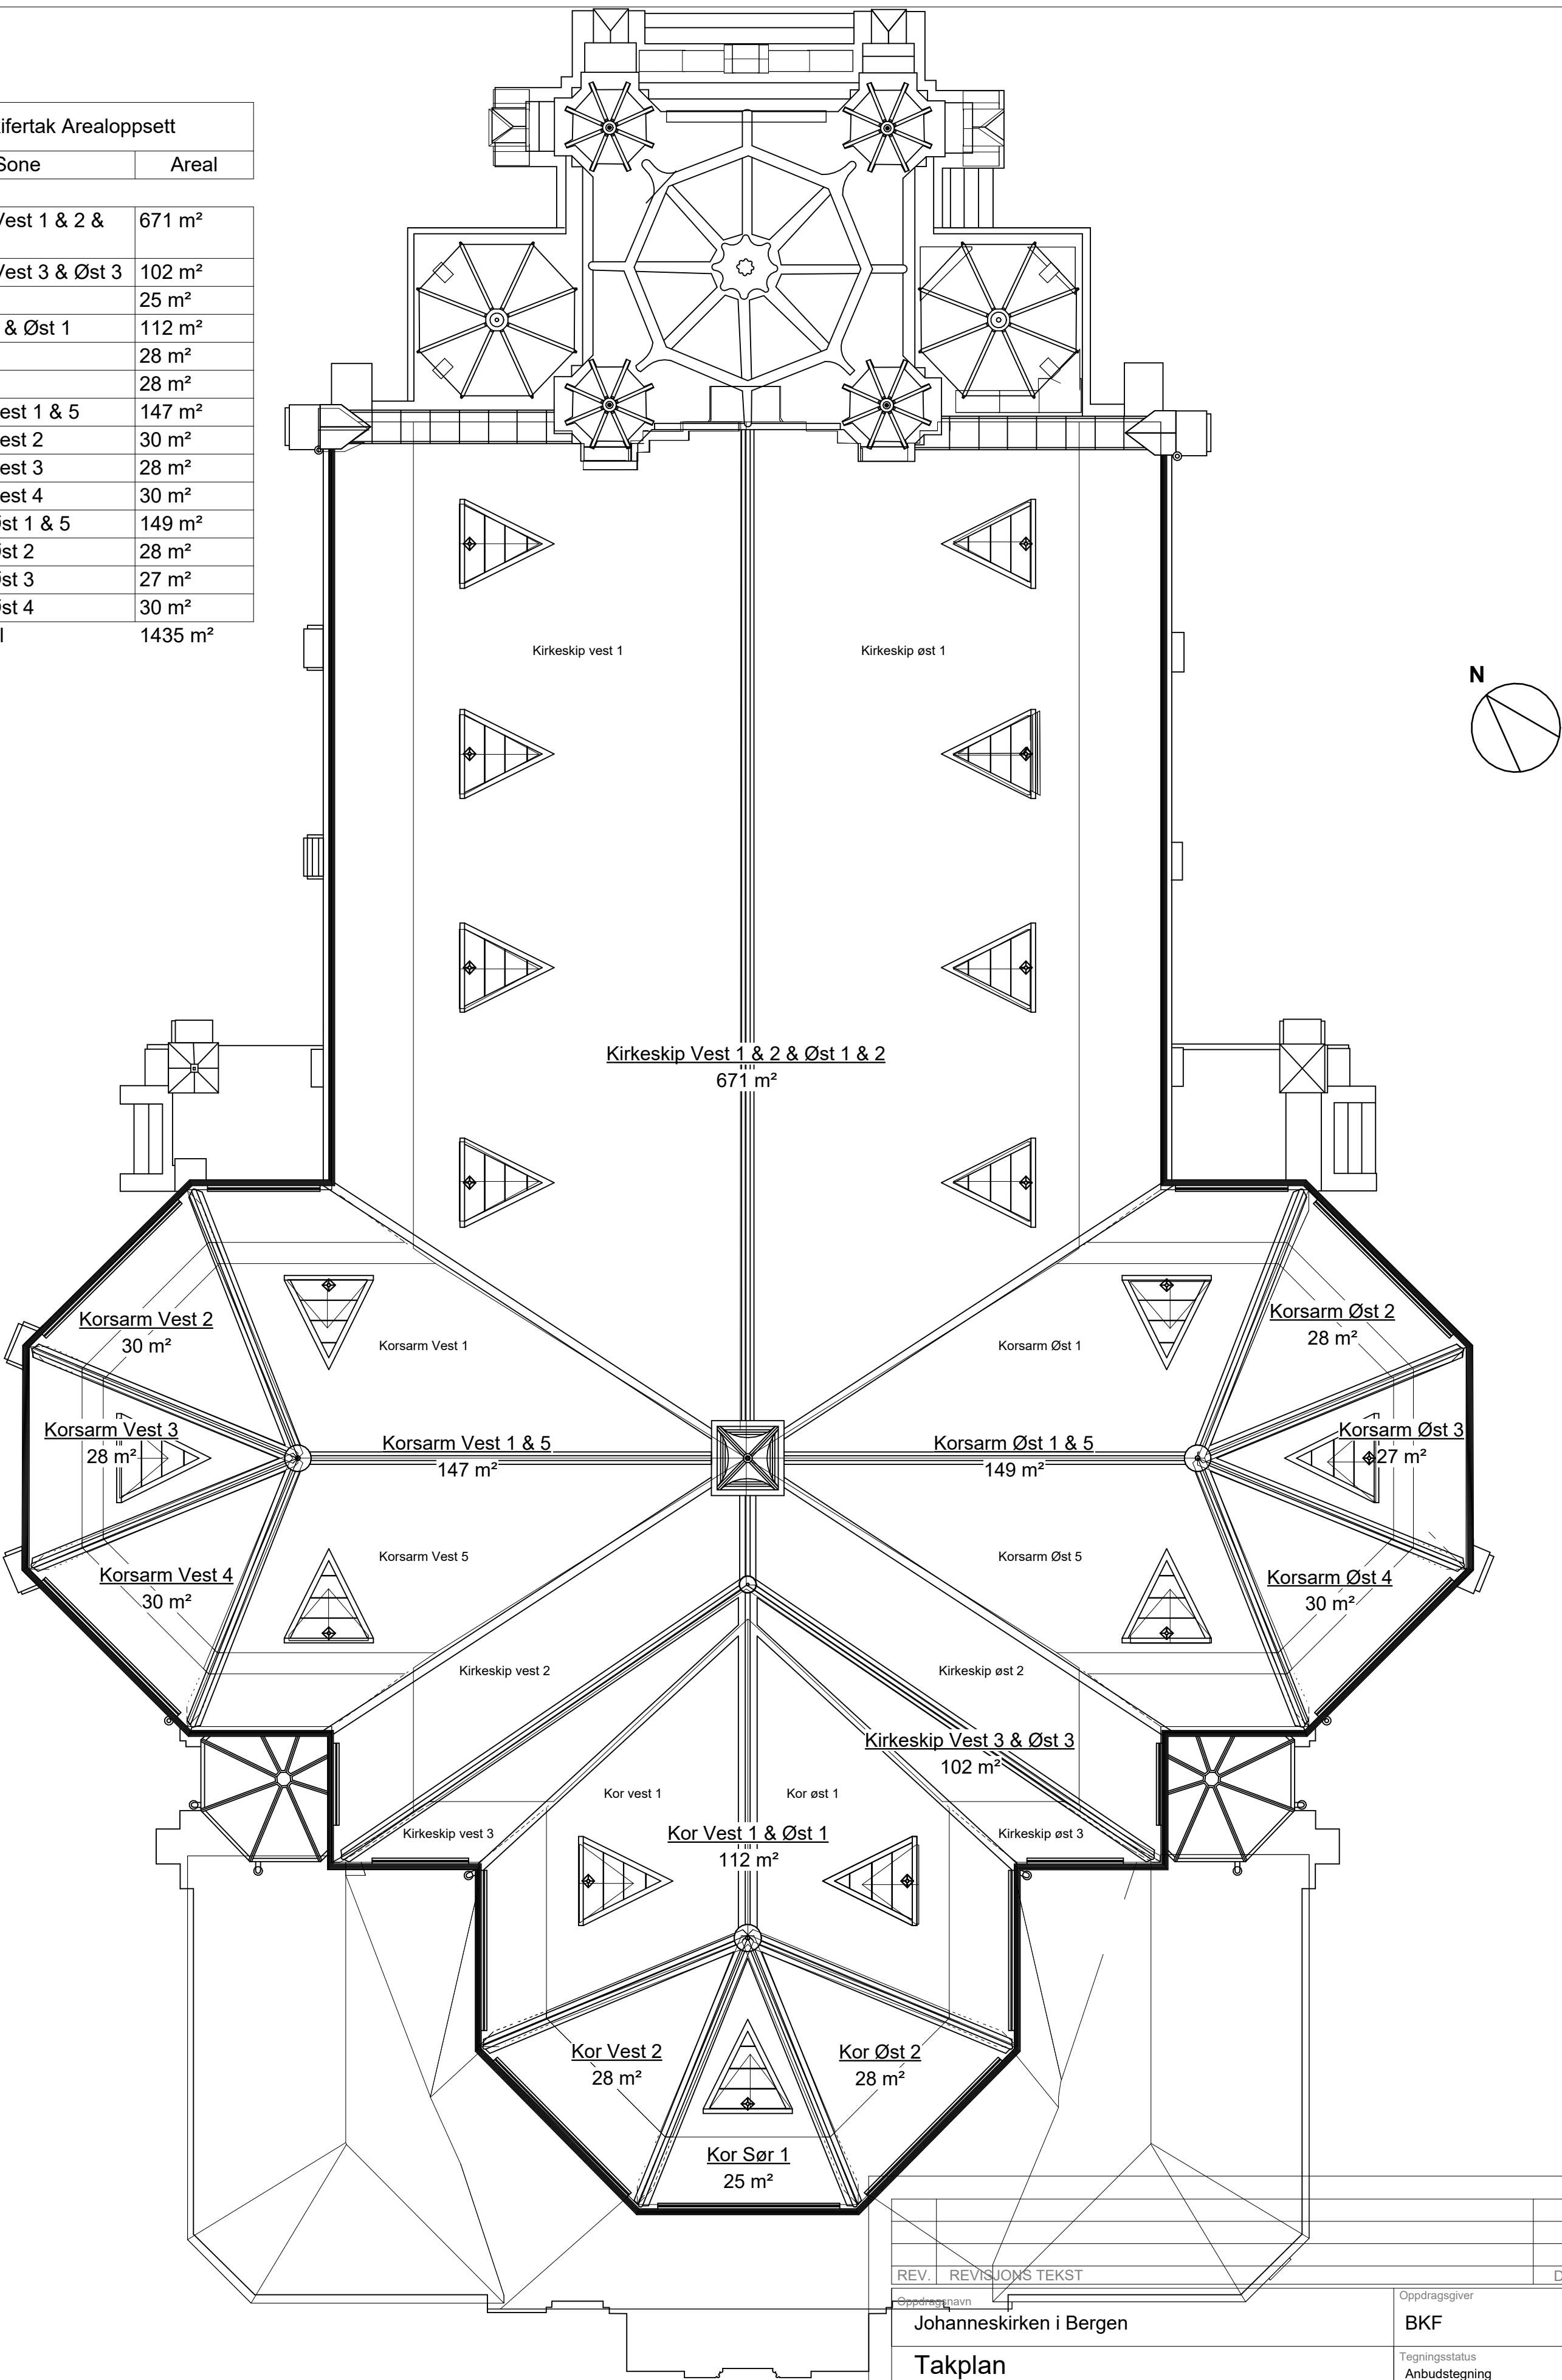

REV.	REVISJONS TEKST	DATO	SIGN.
Oppdragsnavn	Johanneskirken i Bergen	Oppdragsgiver	BKF
Takplan		Tegningsstatus	Anbudstegning
Sydneplassen 5 5007, Bergen		Dato	09/09/25
		Tegner	KN
		Høydedatum	NN2000
		Filnavn	JOHK2400
		Tegningsnr.	A-20-E-T-001
		Rev. nr.	
		Fag	ARK
		Målestokk	1 : 100(A2)
		Kontrollert	LBK
		Prosjektleder	Approver
		Prosjekt nr.	JOHK2400
		Rev. nr.	

Akasia  
-verdier for generasjoner

Akasia  
Johan Berentsensvei  
109  
5163 Laksevåg