



| | |
|----------------------------------|---------------------|
| Kirkeskip Vest 1 & 2 & Øst 1 & 2 | 671 m ² |
| Kirkeskip Vest 3 & Øst 3 | 102 m ² |
| Kor Sør 1 | 25 m ² |
| Kor Vest 1 & Øst 1 | 112 m ² |
| Kor Vest 2 | 28 m ² |
| Kor Øst 2 | 28 m ² |
| Korsarm Vest 1 & 5 | 147 m ² |
| Korsarm Vest 2 | 30 m ² |
| Korsarm Vest 3 | 28 m ² |
| Korsarm Vest 4 | 30 m ² |
| Korsarm Øst 1 & 5 | 149 m ² |
| Korsarm Øst 2 | 28 m ² |
| Korsarm Øst 3 | 27 m ² |
| Korsarm Øst 4 | 30 m ² |
| Grand total | 1435 m ² |

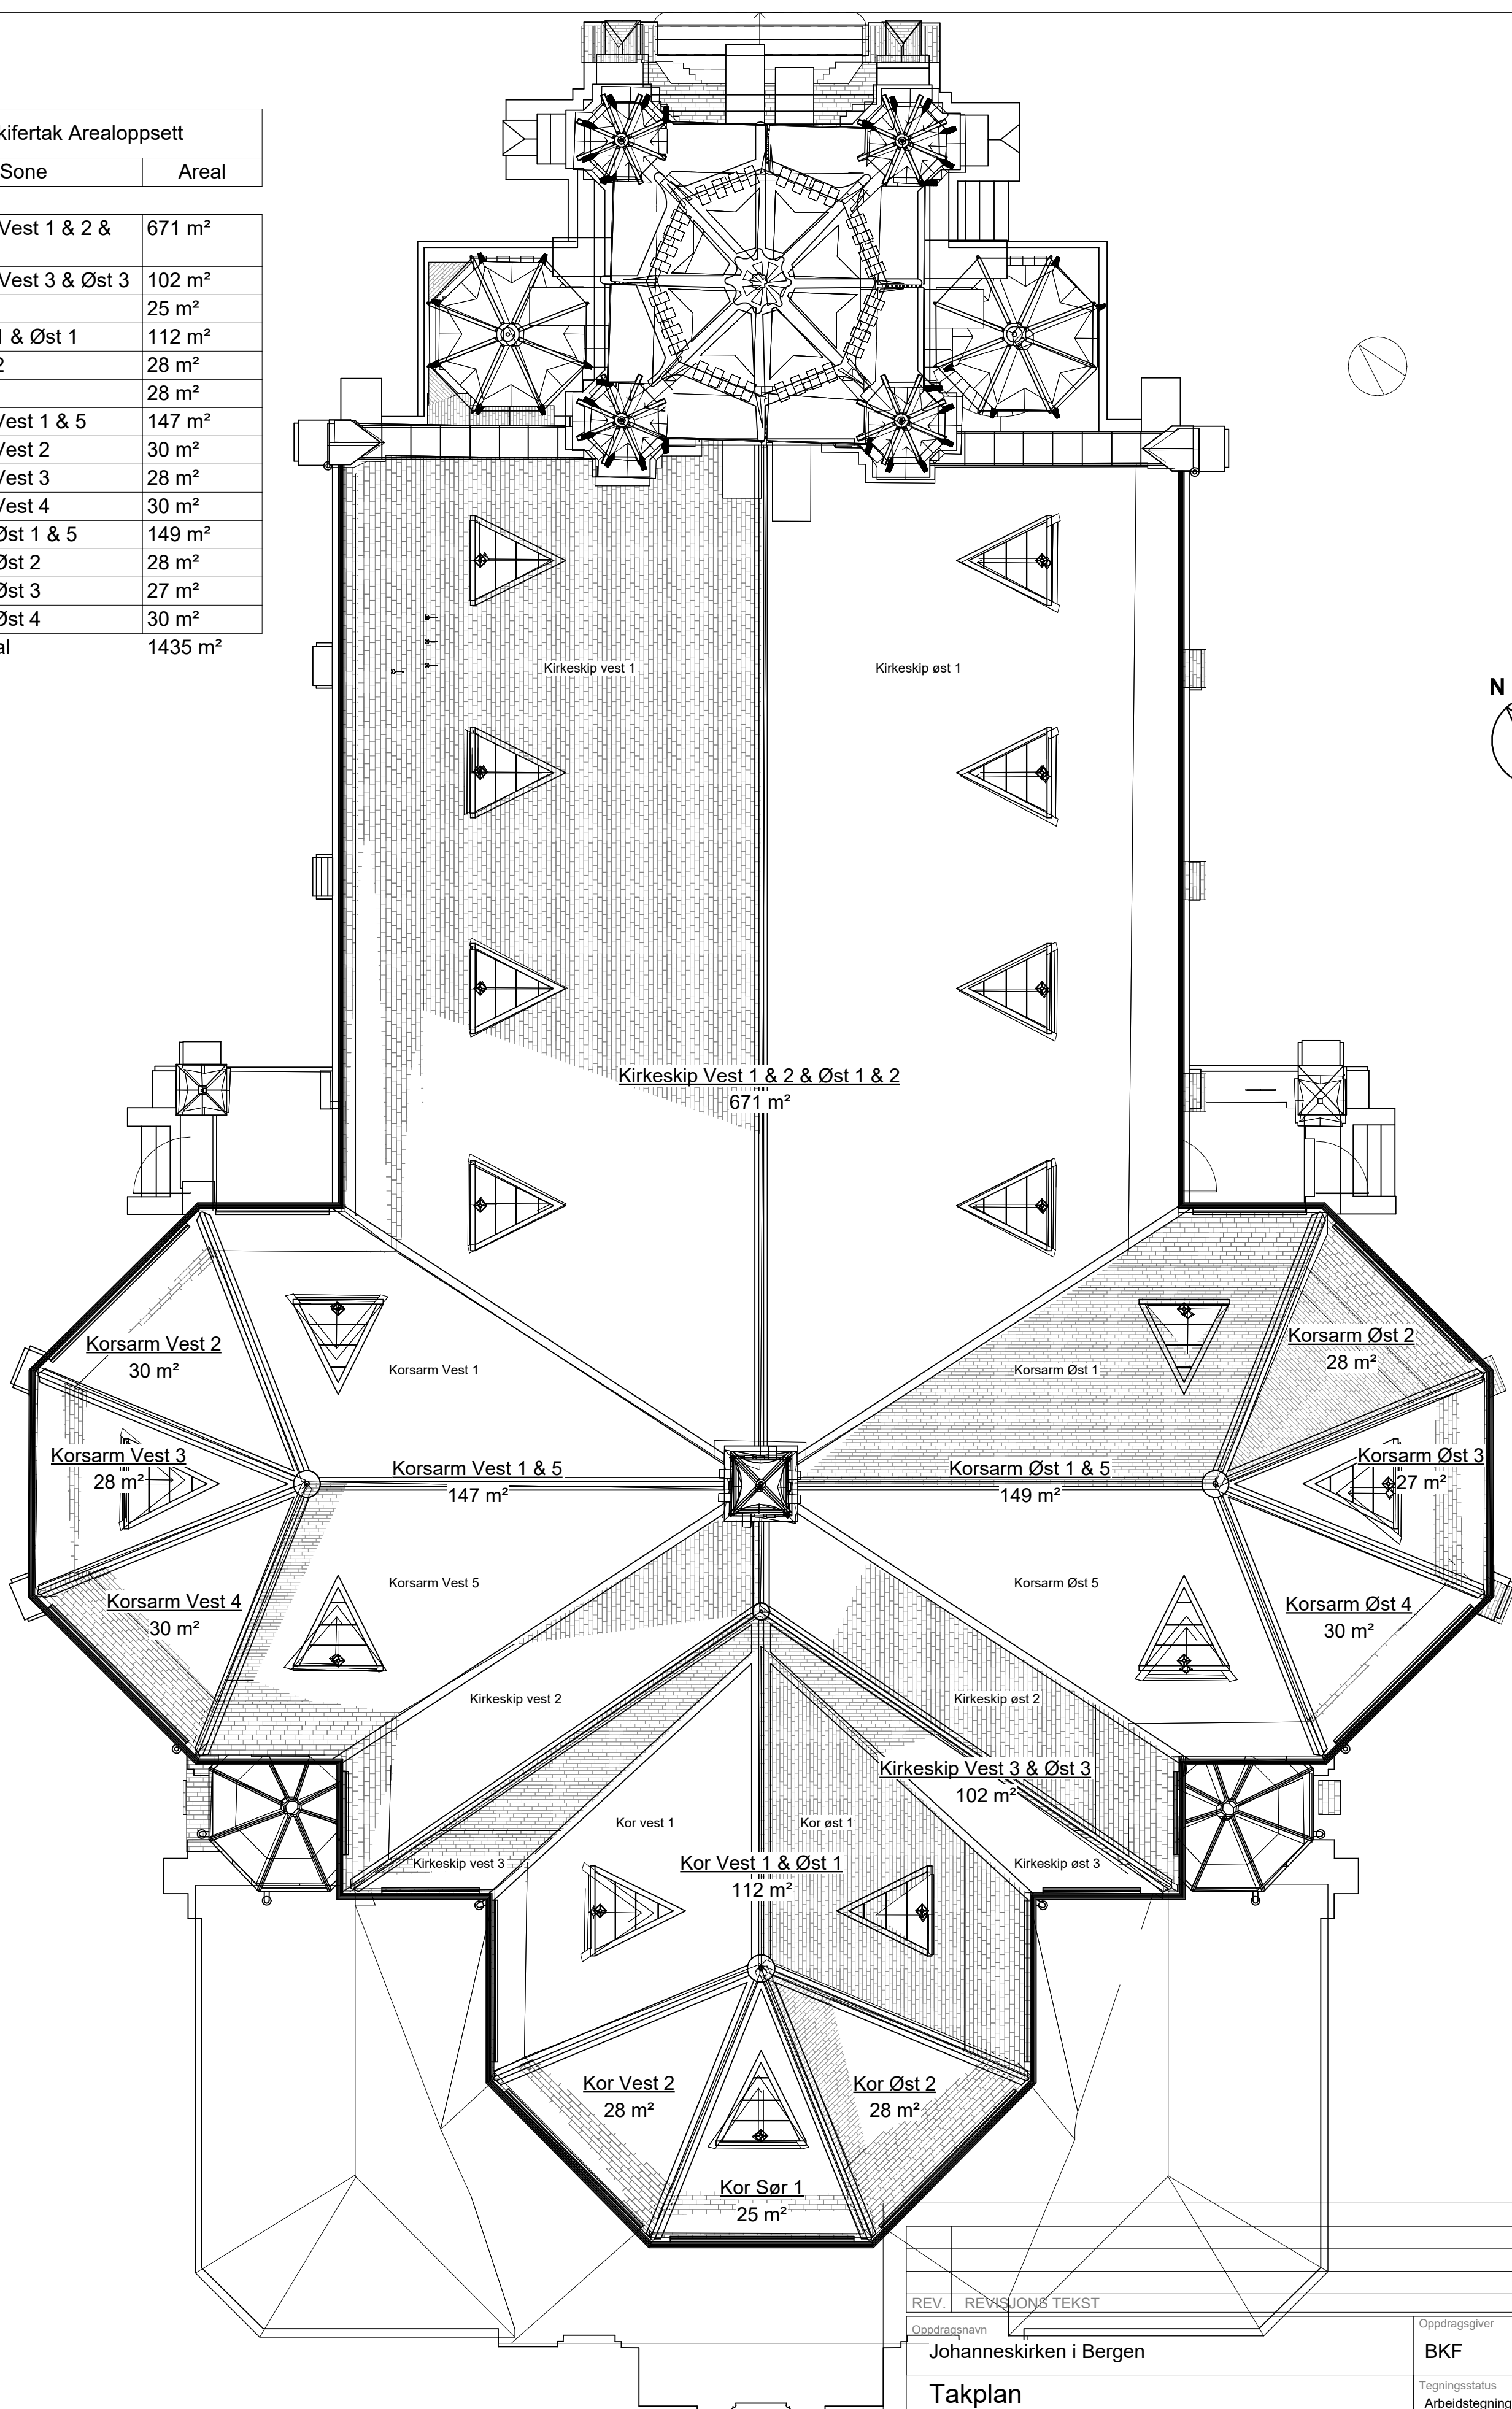

| | | | |
|---|-----------------|---|----------------------------------|
| REV. | REVISJONS TEKST | DATE | SIGN. |
| Oppdragsnavn | | Oppdragsgiver | |
| Johanneskirken i Bergen | | BKF | |
| <h1>Takplan</h1> <p>Sydnesplassen 5 5007, Bergen</p> | | Tegningsstatus Arbeidstegning | |
| | | Fag ARK | |
| | | Dato 09/09/25 | Målestokk 1 : 100(A2) |
| | | Tegner KN | Kontrollert LBK |
| | | Høydedatum NN2000 | Prosjektleder Approver |
| Filnavn <small>© 2000-2025 Akasia AS. Alle rettigheter reservert.</small> | | Prosjekt nr. JOHK2400 | |
|  <p>Akasia Johan Berentsensvei 109 5163 Laksevåg</p> | | Tegningsnr. A-20-E-T-001 | |
| | | Rev. nr. | |