



Eksisterende Takplan
1 : 100

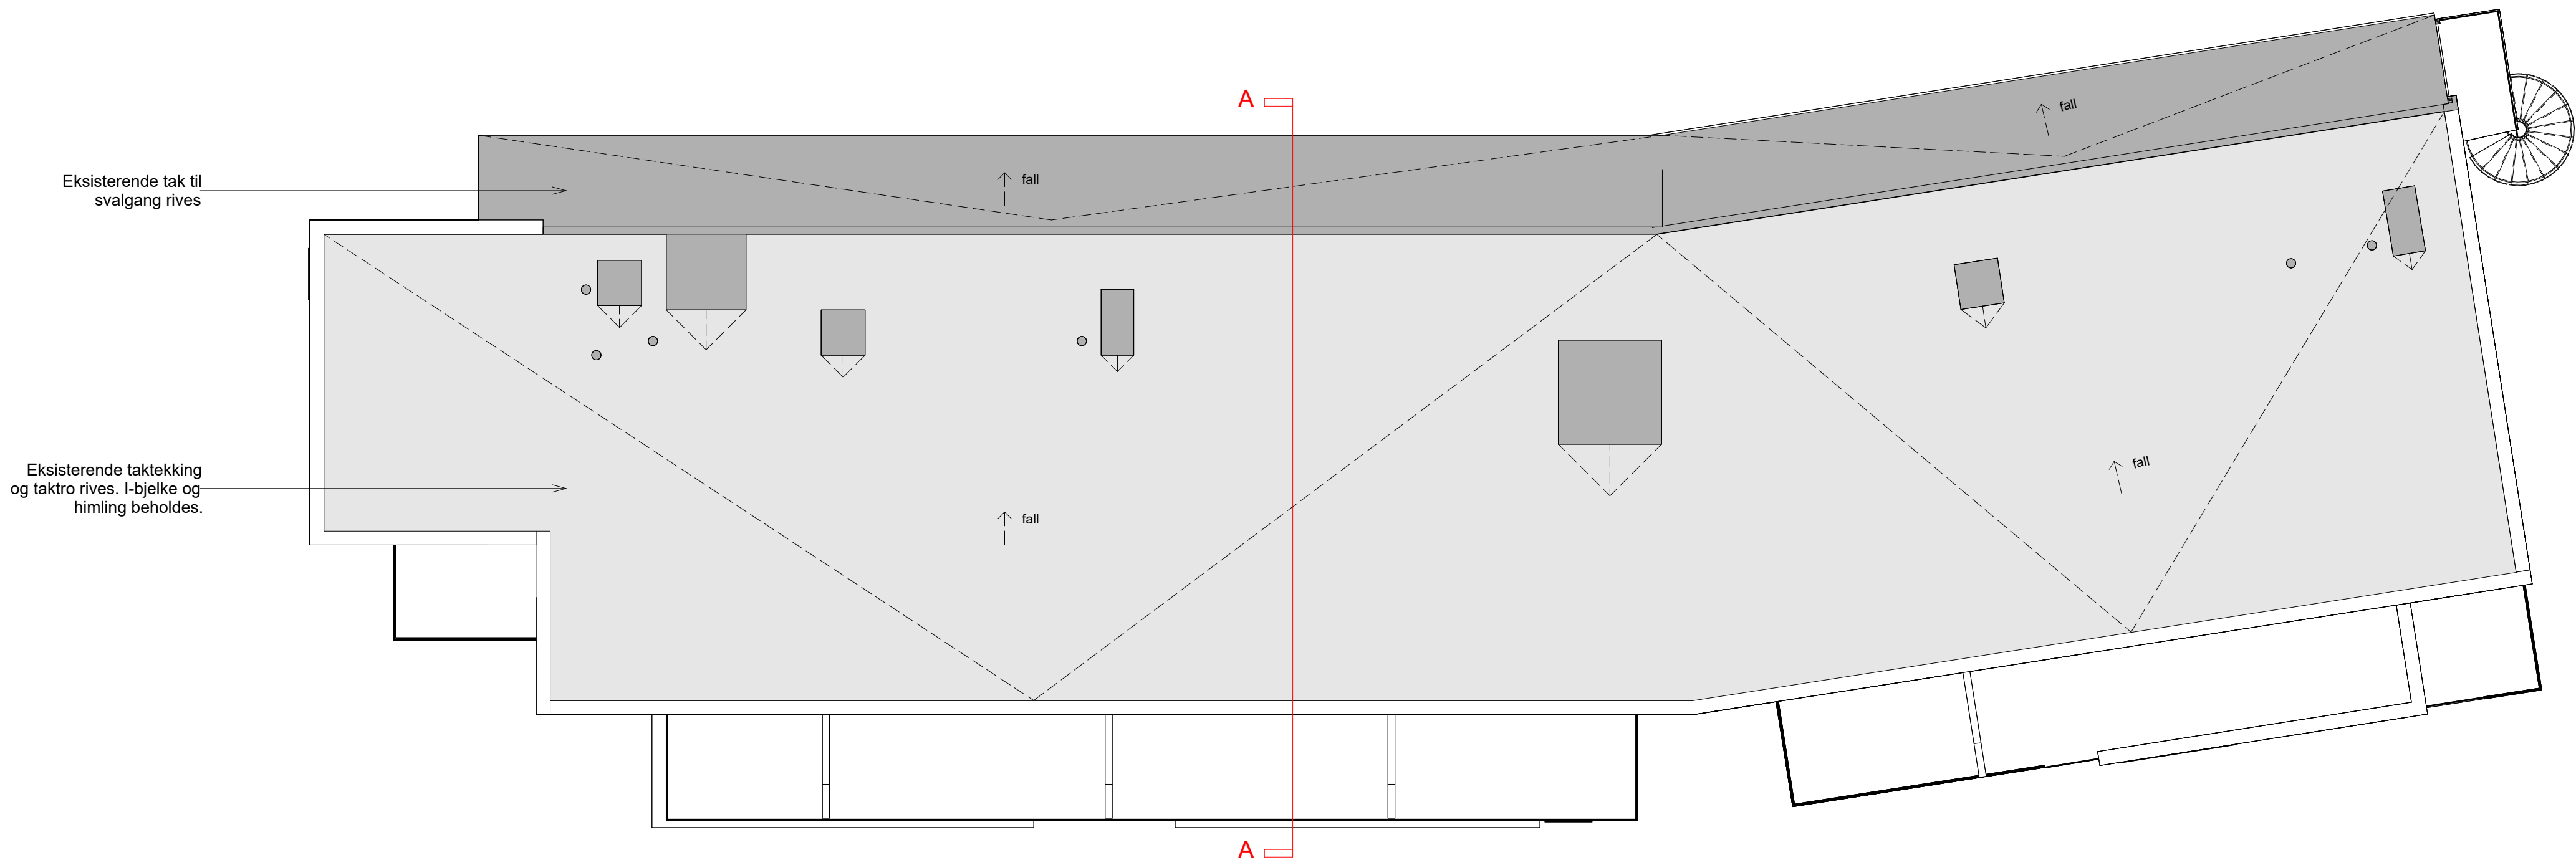

Nytt Takplan
1 : 100

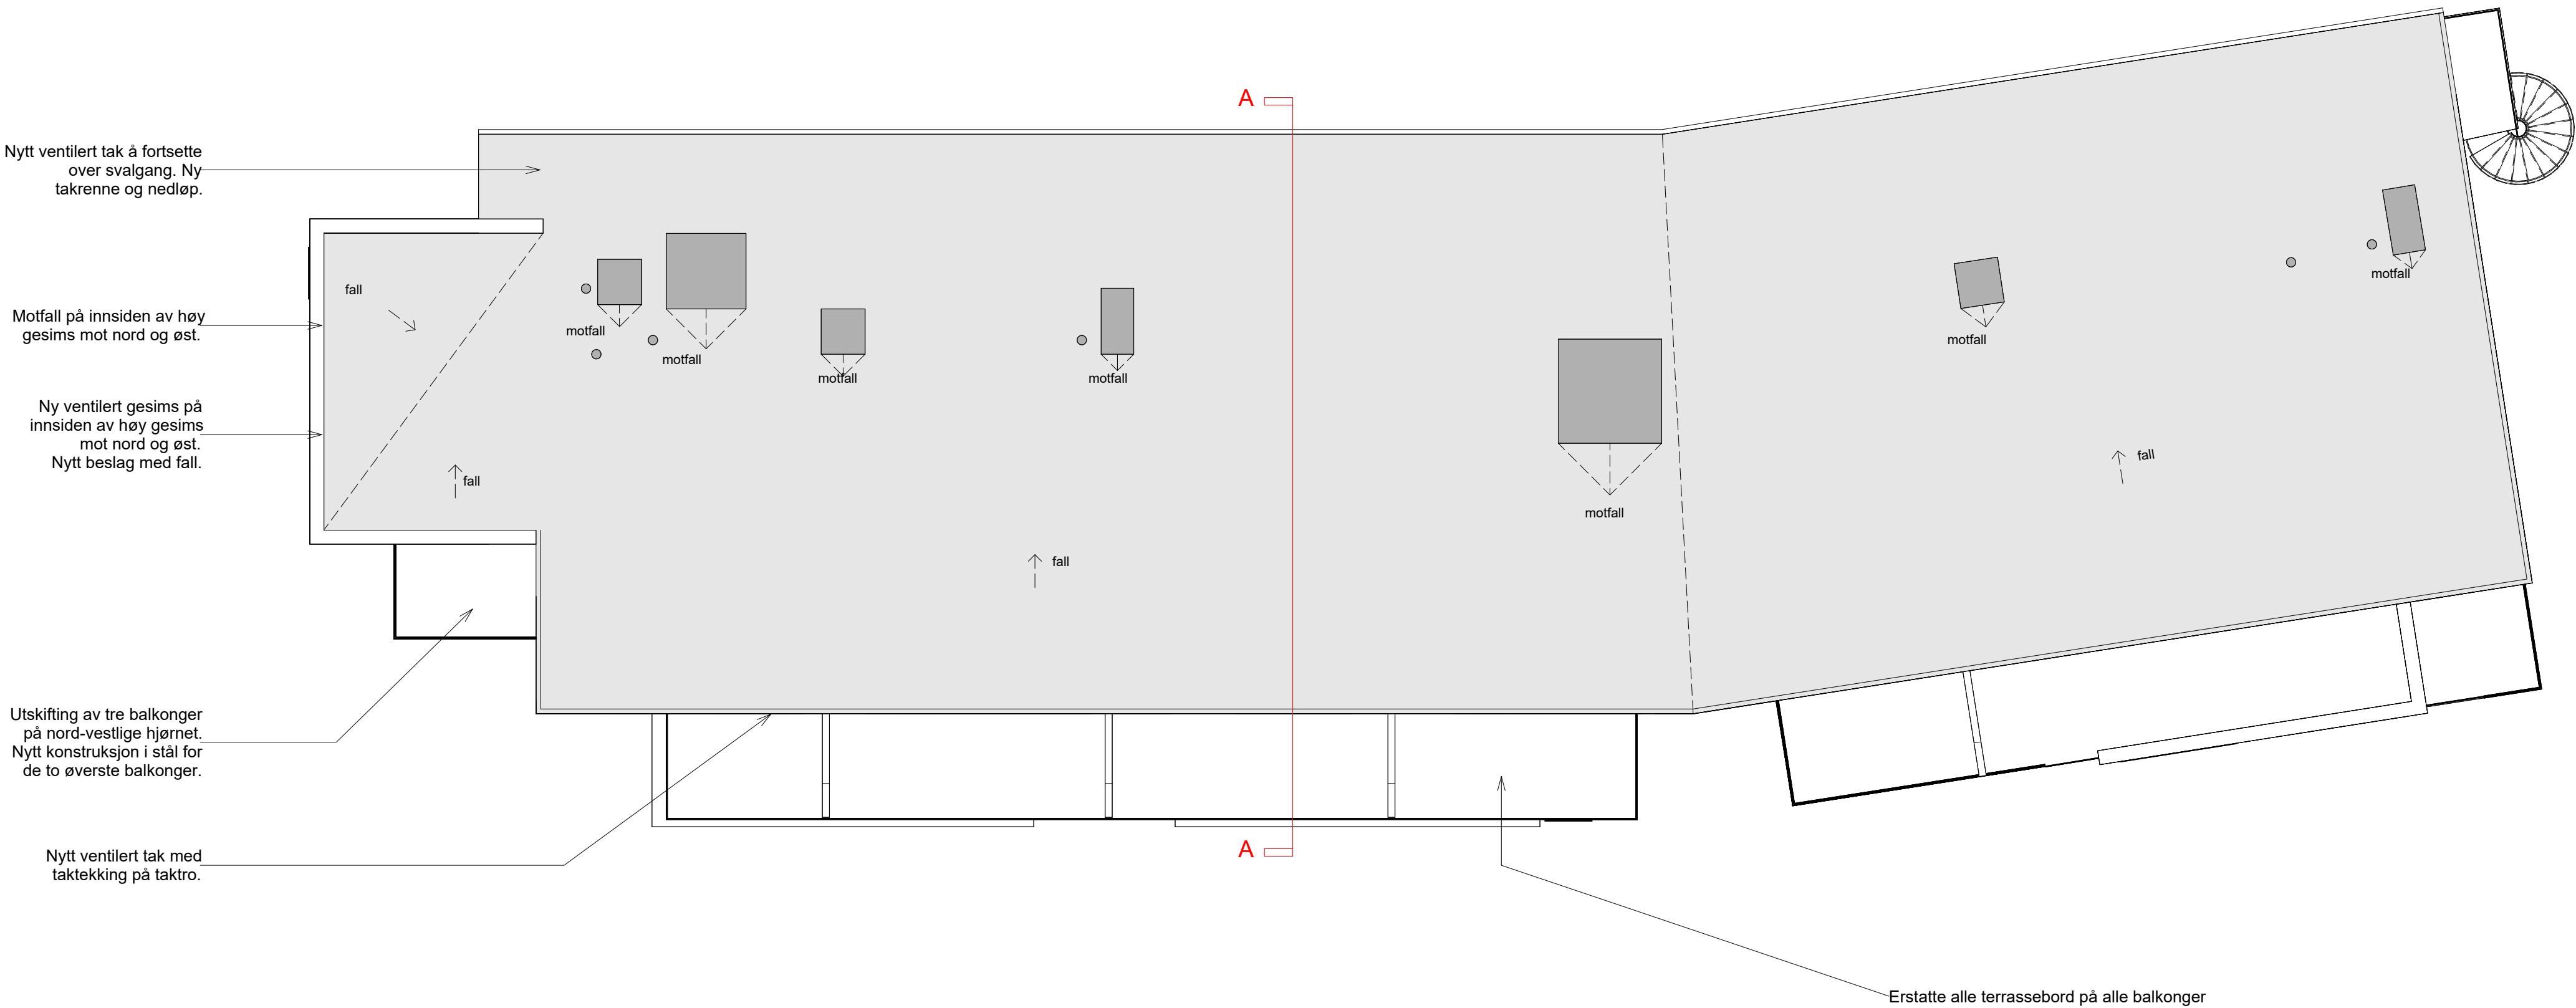

MERK:
Alle mål og arealer er veiledende.
Krav til tekking rundt oppstikk iht Byggforsk.

	</
--	--	----

03.06.2026 10:26:28