


1. etasje

1. Etasje

Bjørneklova barnehage

Bruksareal (BRA oppvarmet) 1. etasje: ca. 980,6 m²
Bruksareal uisolert (BRA-uisolert) 1. etasje: ca. 39,2 m²
Bruttoareal (BTA) 1. etasje: ca. 1106,4 m²
BYA Bygg 1: ca. 1219,0 m²
BYA Bygg mindre bygg: ca. 50,0 m²
BYA Parkering: (12 p-plasser x 18m²) 216 m²
BYA sum: ca. 1485,0 m²

Alle mål, arealer og høyder skal oppdateres i detaljprosjektering

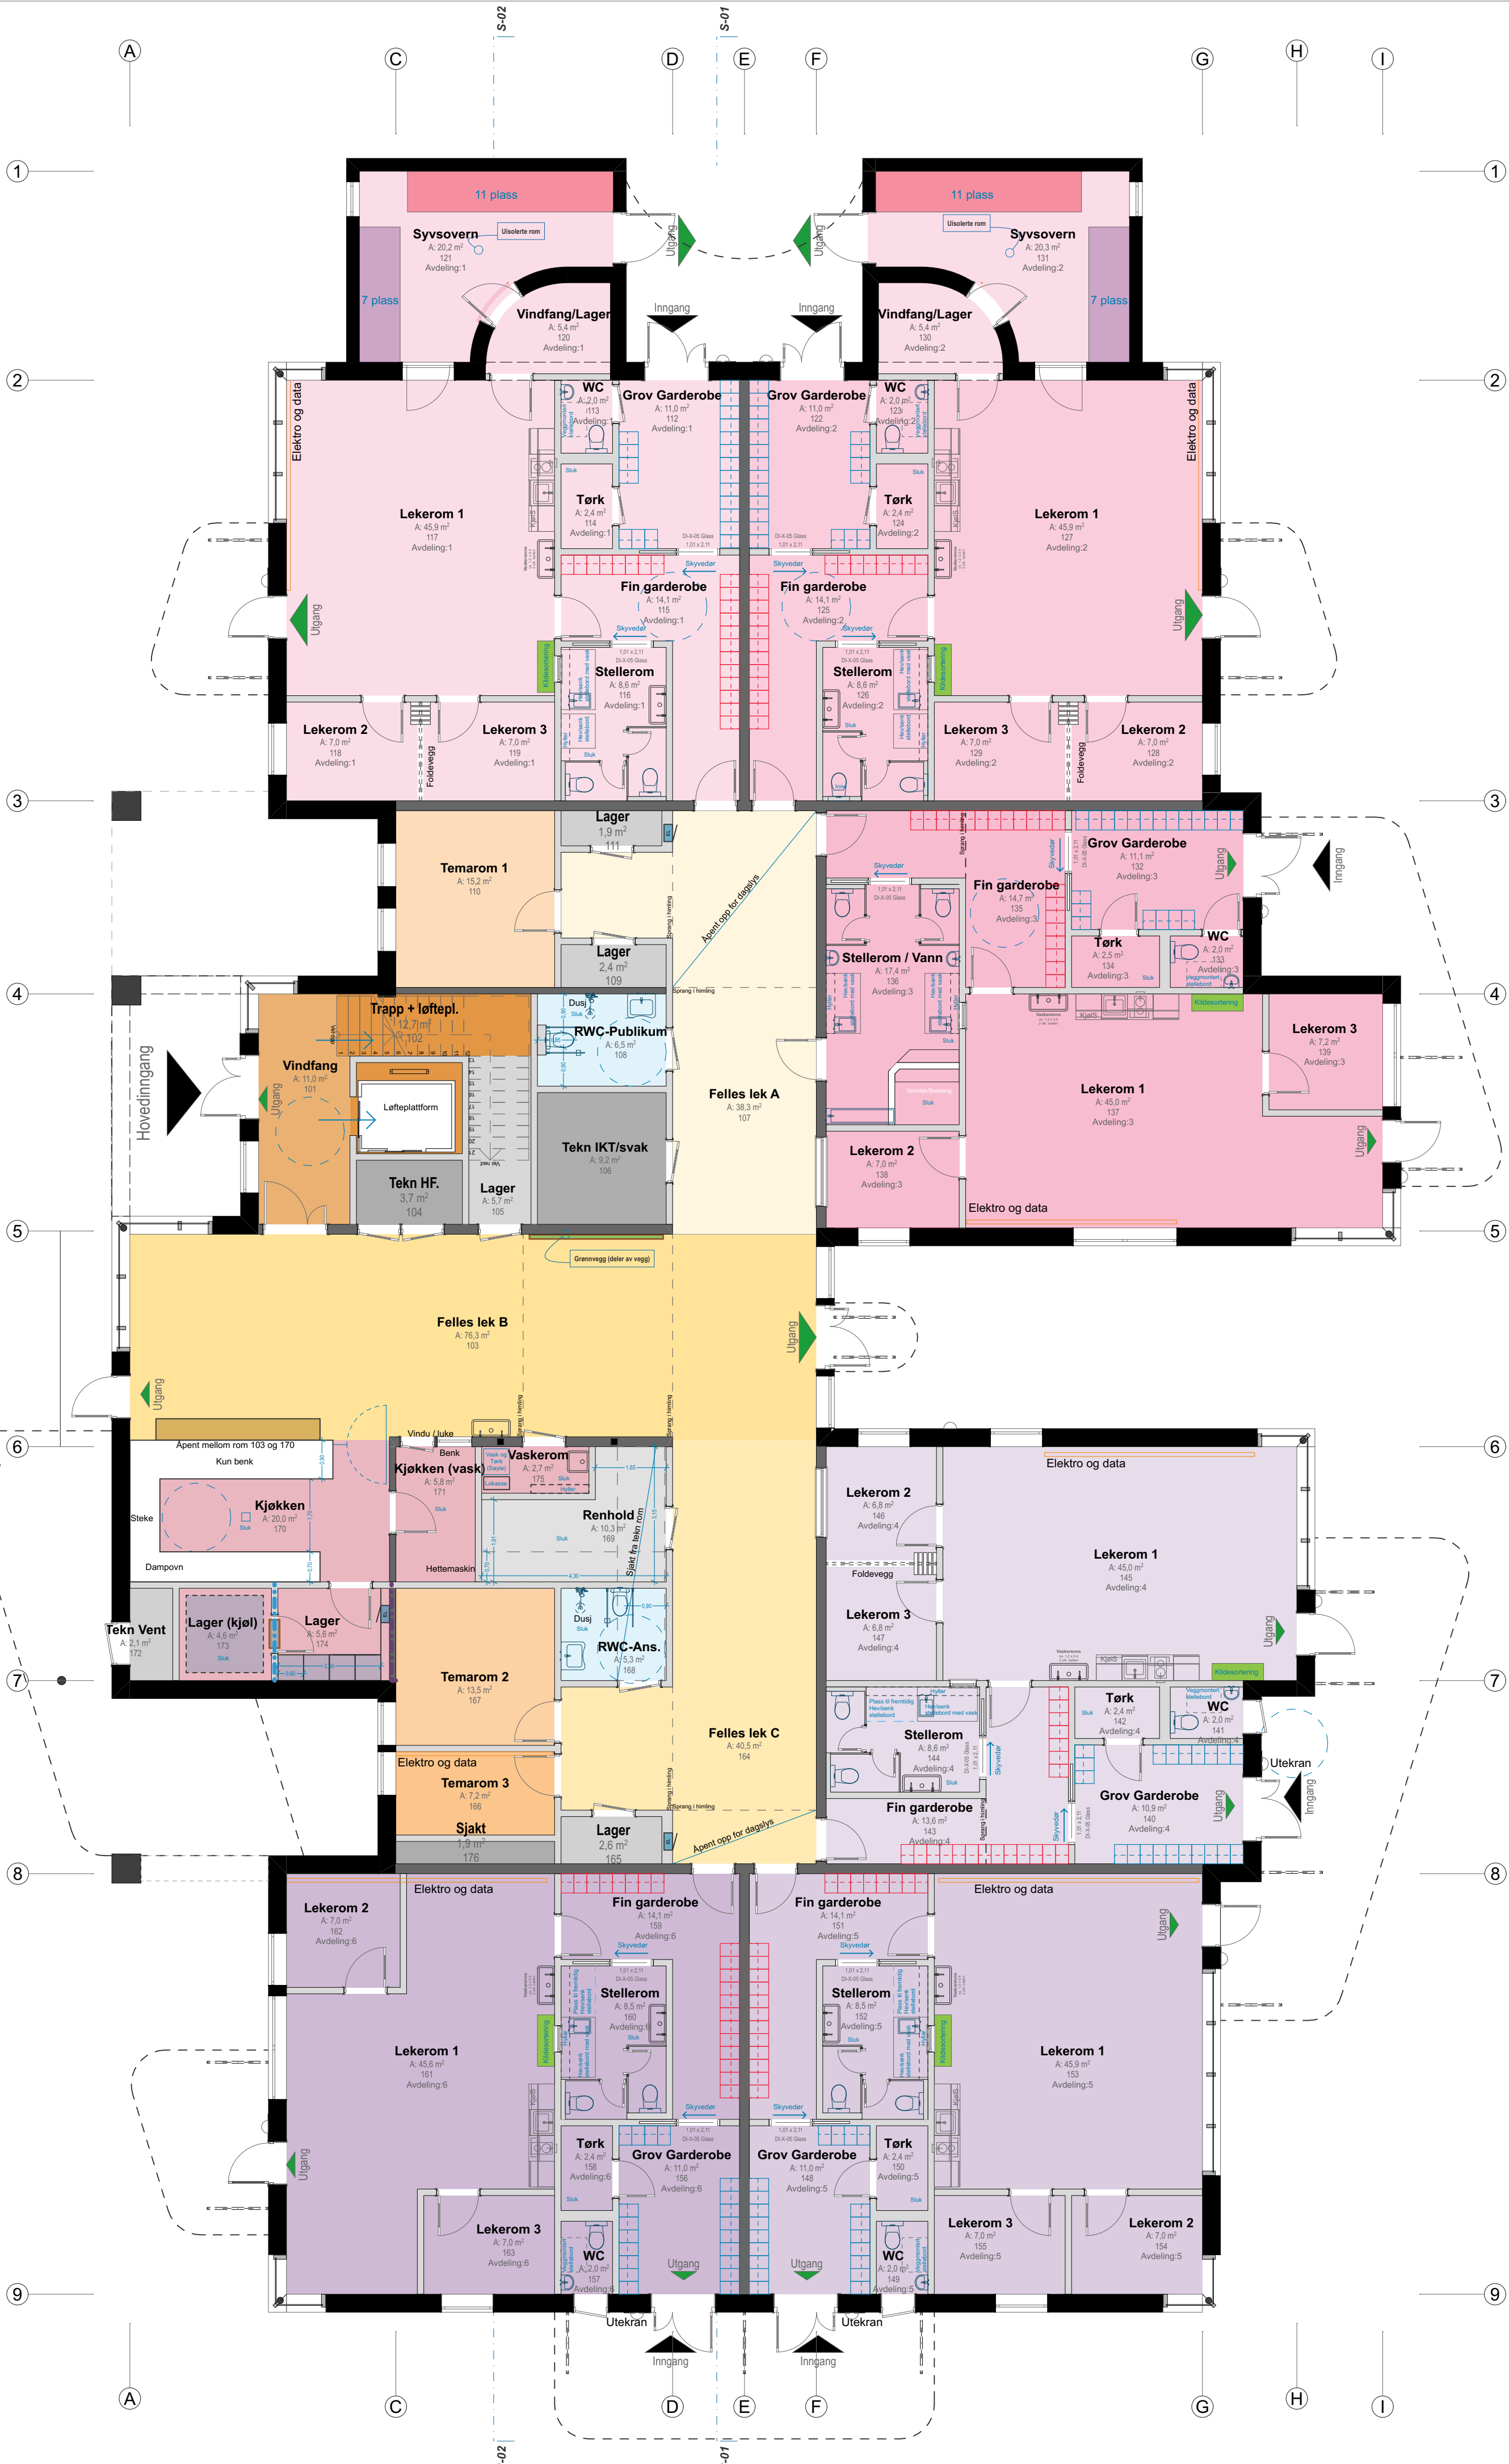

ARKITEKT: ALTIPLAN			
KONTAKT: post@altiplan.no			
PROSJEKT: Bjørneklova barnehage			
FASE: Anbud		SITUASJON: Ny situasjon	
ADRESSE: Smaragdveien 18			
GNR.:	BNR.:	POSTNR.:	POSTSTED:
603	144	1639	Gamle Fredrikstad
INNHold: 1. Etasje			
REVISJON: A			
TEGNING NR.: BY1375-H1-A-200-20-01			
OBS! Alle mål, høyder og arealer må kontrolleres på stedet			
MÅLESTOKK:	ARK:	DATO:	
1:100	DIN-A1	05.05.2026	