


2. etasje

2. Etasje

Bjørneklova barnehage

Bruksareal (BRA) 2. etasje: ca. 322,1 m²
Bruttoareal (BTA) 2. etasje: ca. 370,1 m²

Alle mål, arealer og høyder skal oppdateres i detaljprosjektering

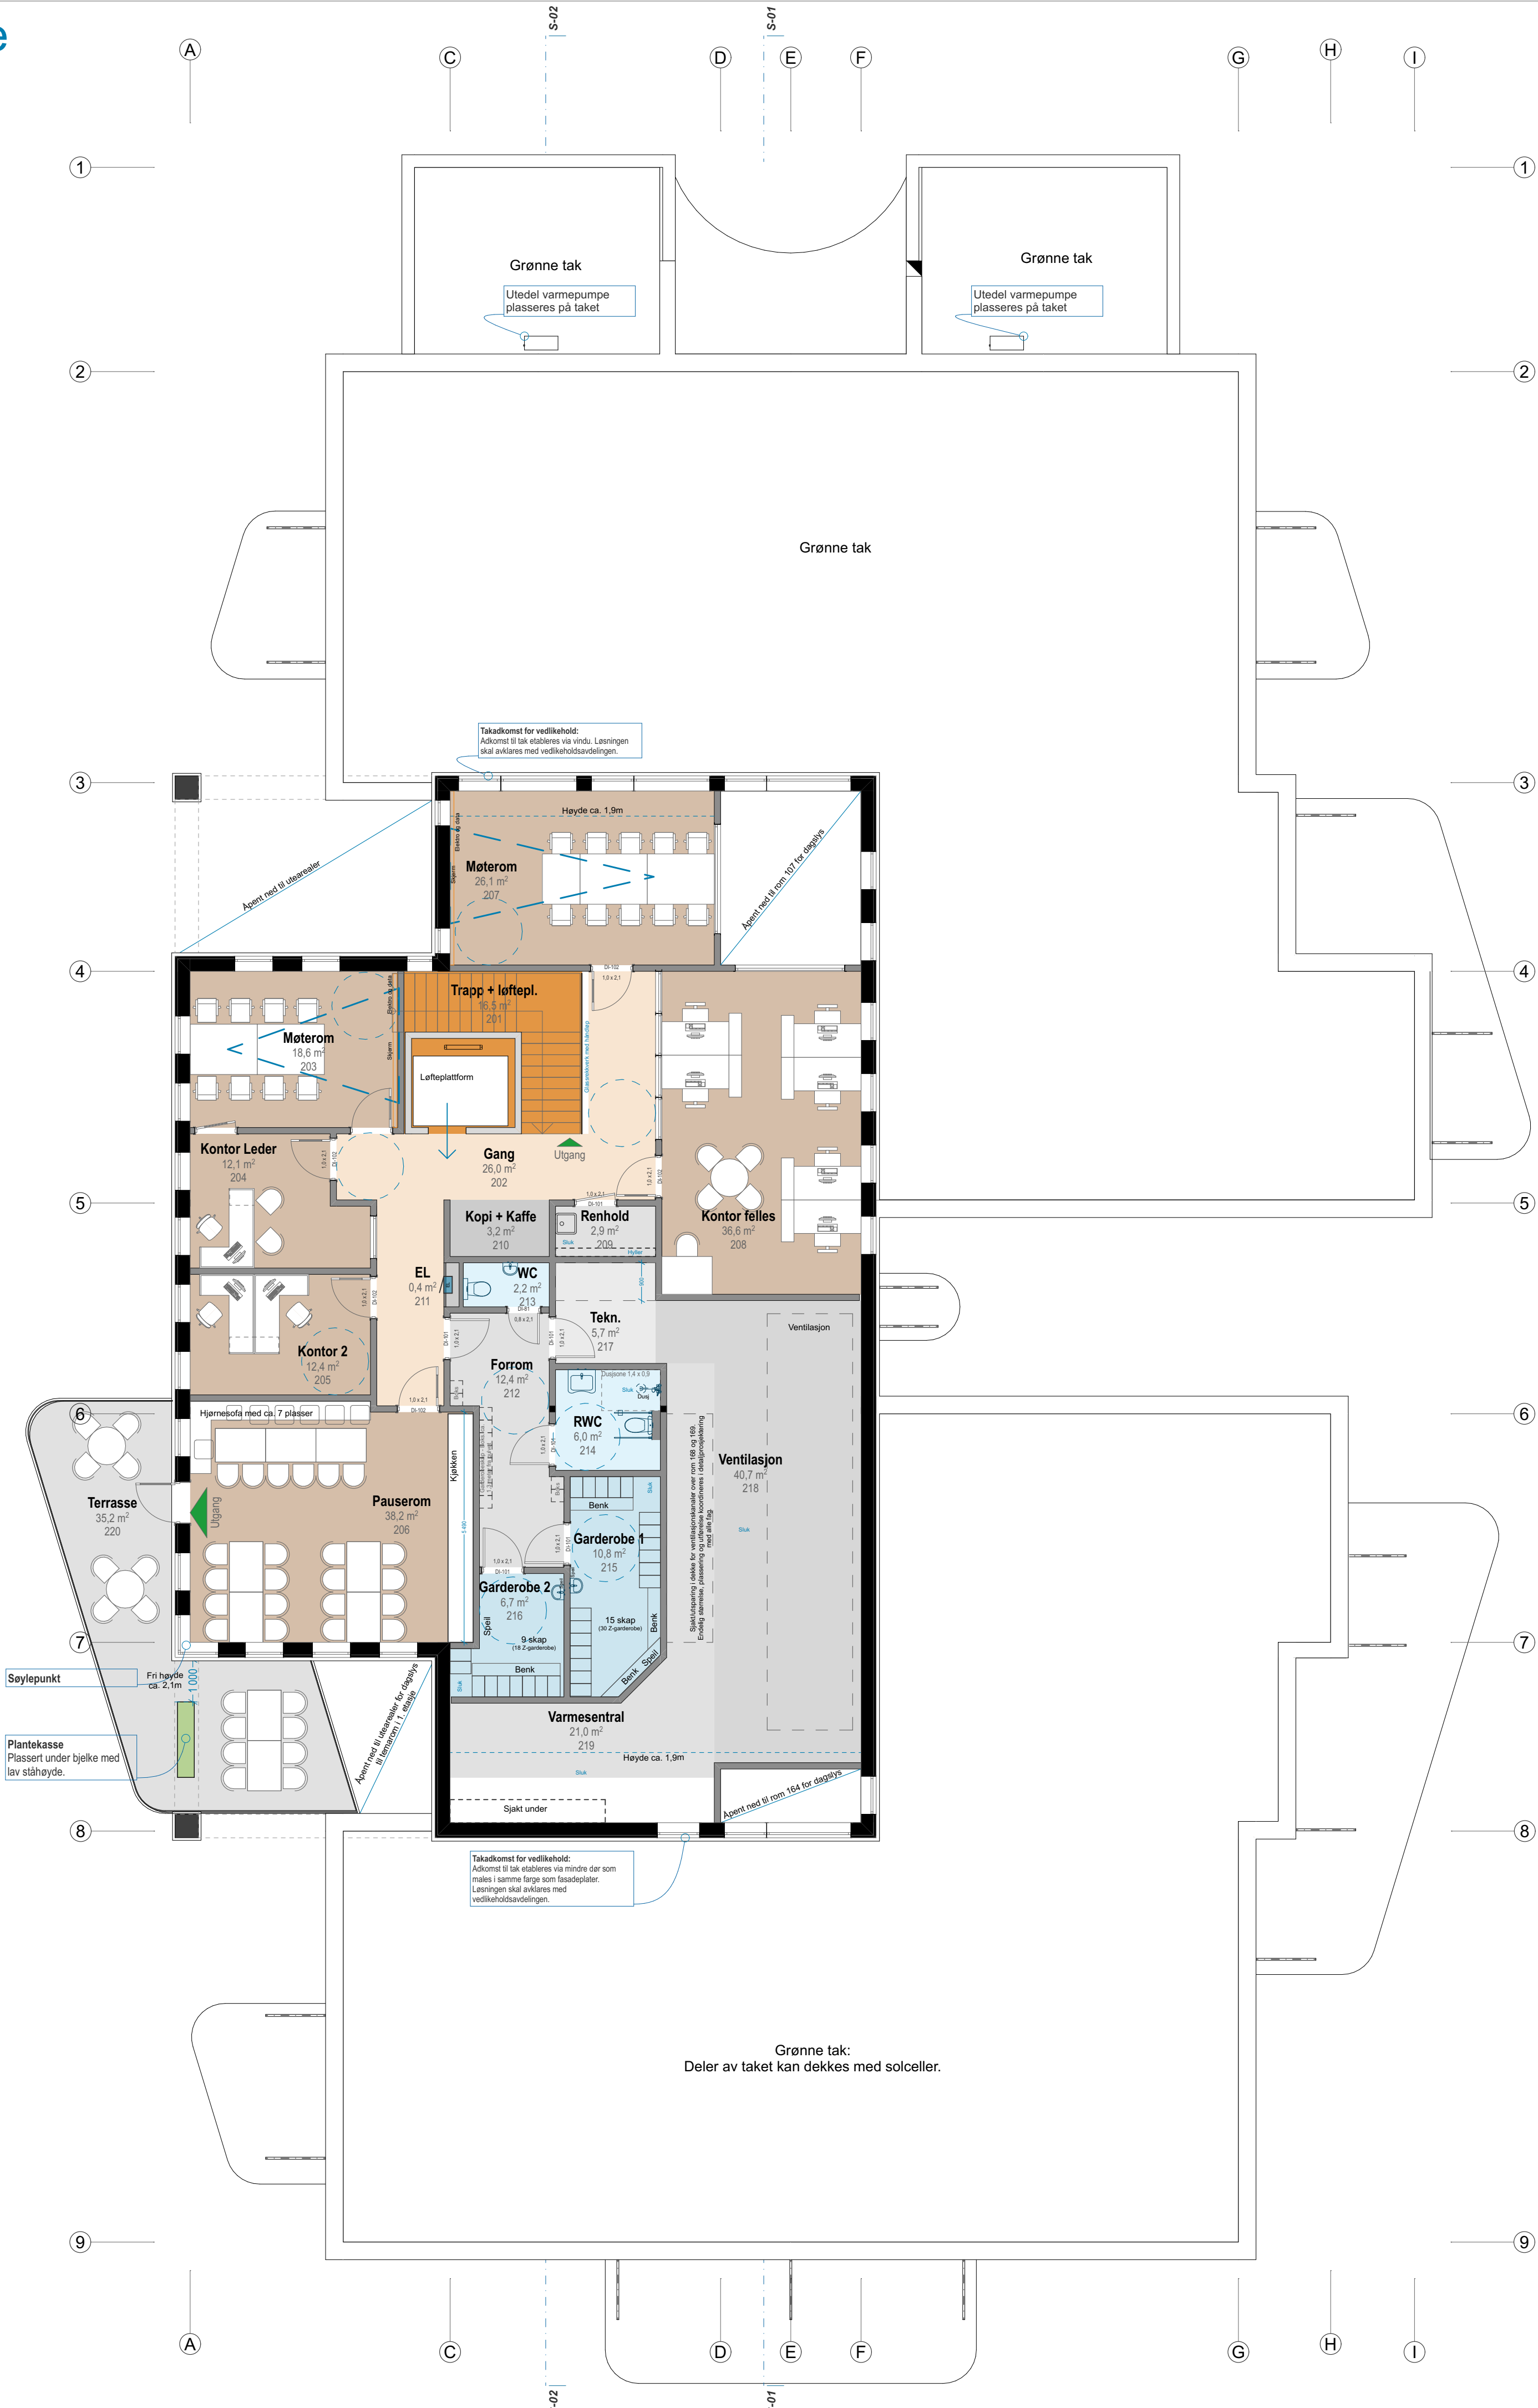

ARKITEKT:
ALTIPLAN

KONTAKT:
post@altiplan.no

PROSJEKT:
Bjørneklova barnehage

FASE:
Anbud

SITUASJON:
Ny situasjon

ADRESSE:
Smaragdveien 18

GNR.:
603

BNR.:
144

POSTNR.:
1639

POSTSTED:
Gamle Fredrikstad

INNHold:
2. Etasje

REVISJON: A

TEGNING NR.:
BY1375-H2-A-200-20-02

OBS! Alle mål, høyder og arealer må kontrolleres på stedet

MÅLESTOKK:
1:100

ARK:
DIN-A1

DATO:
05.05.2026