


# 2. etasje

## Gulvoverflater

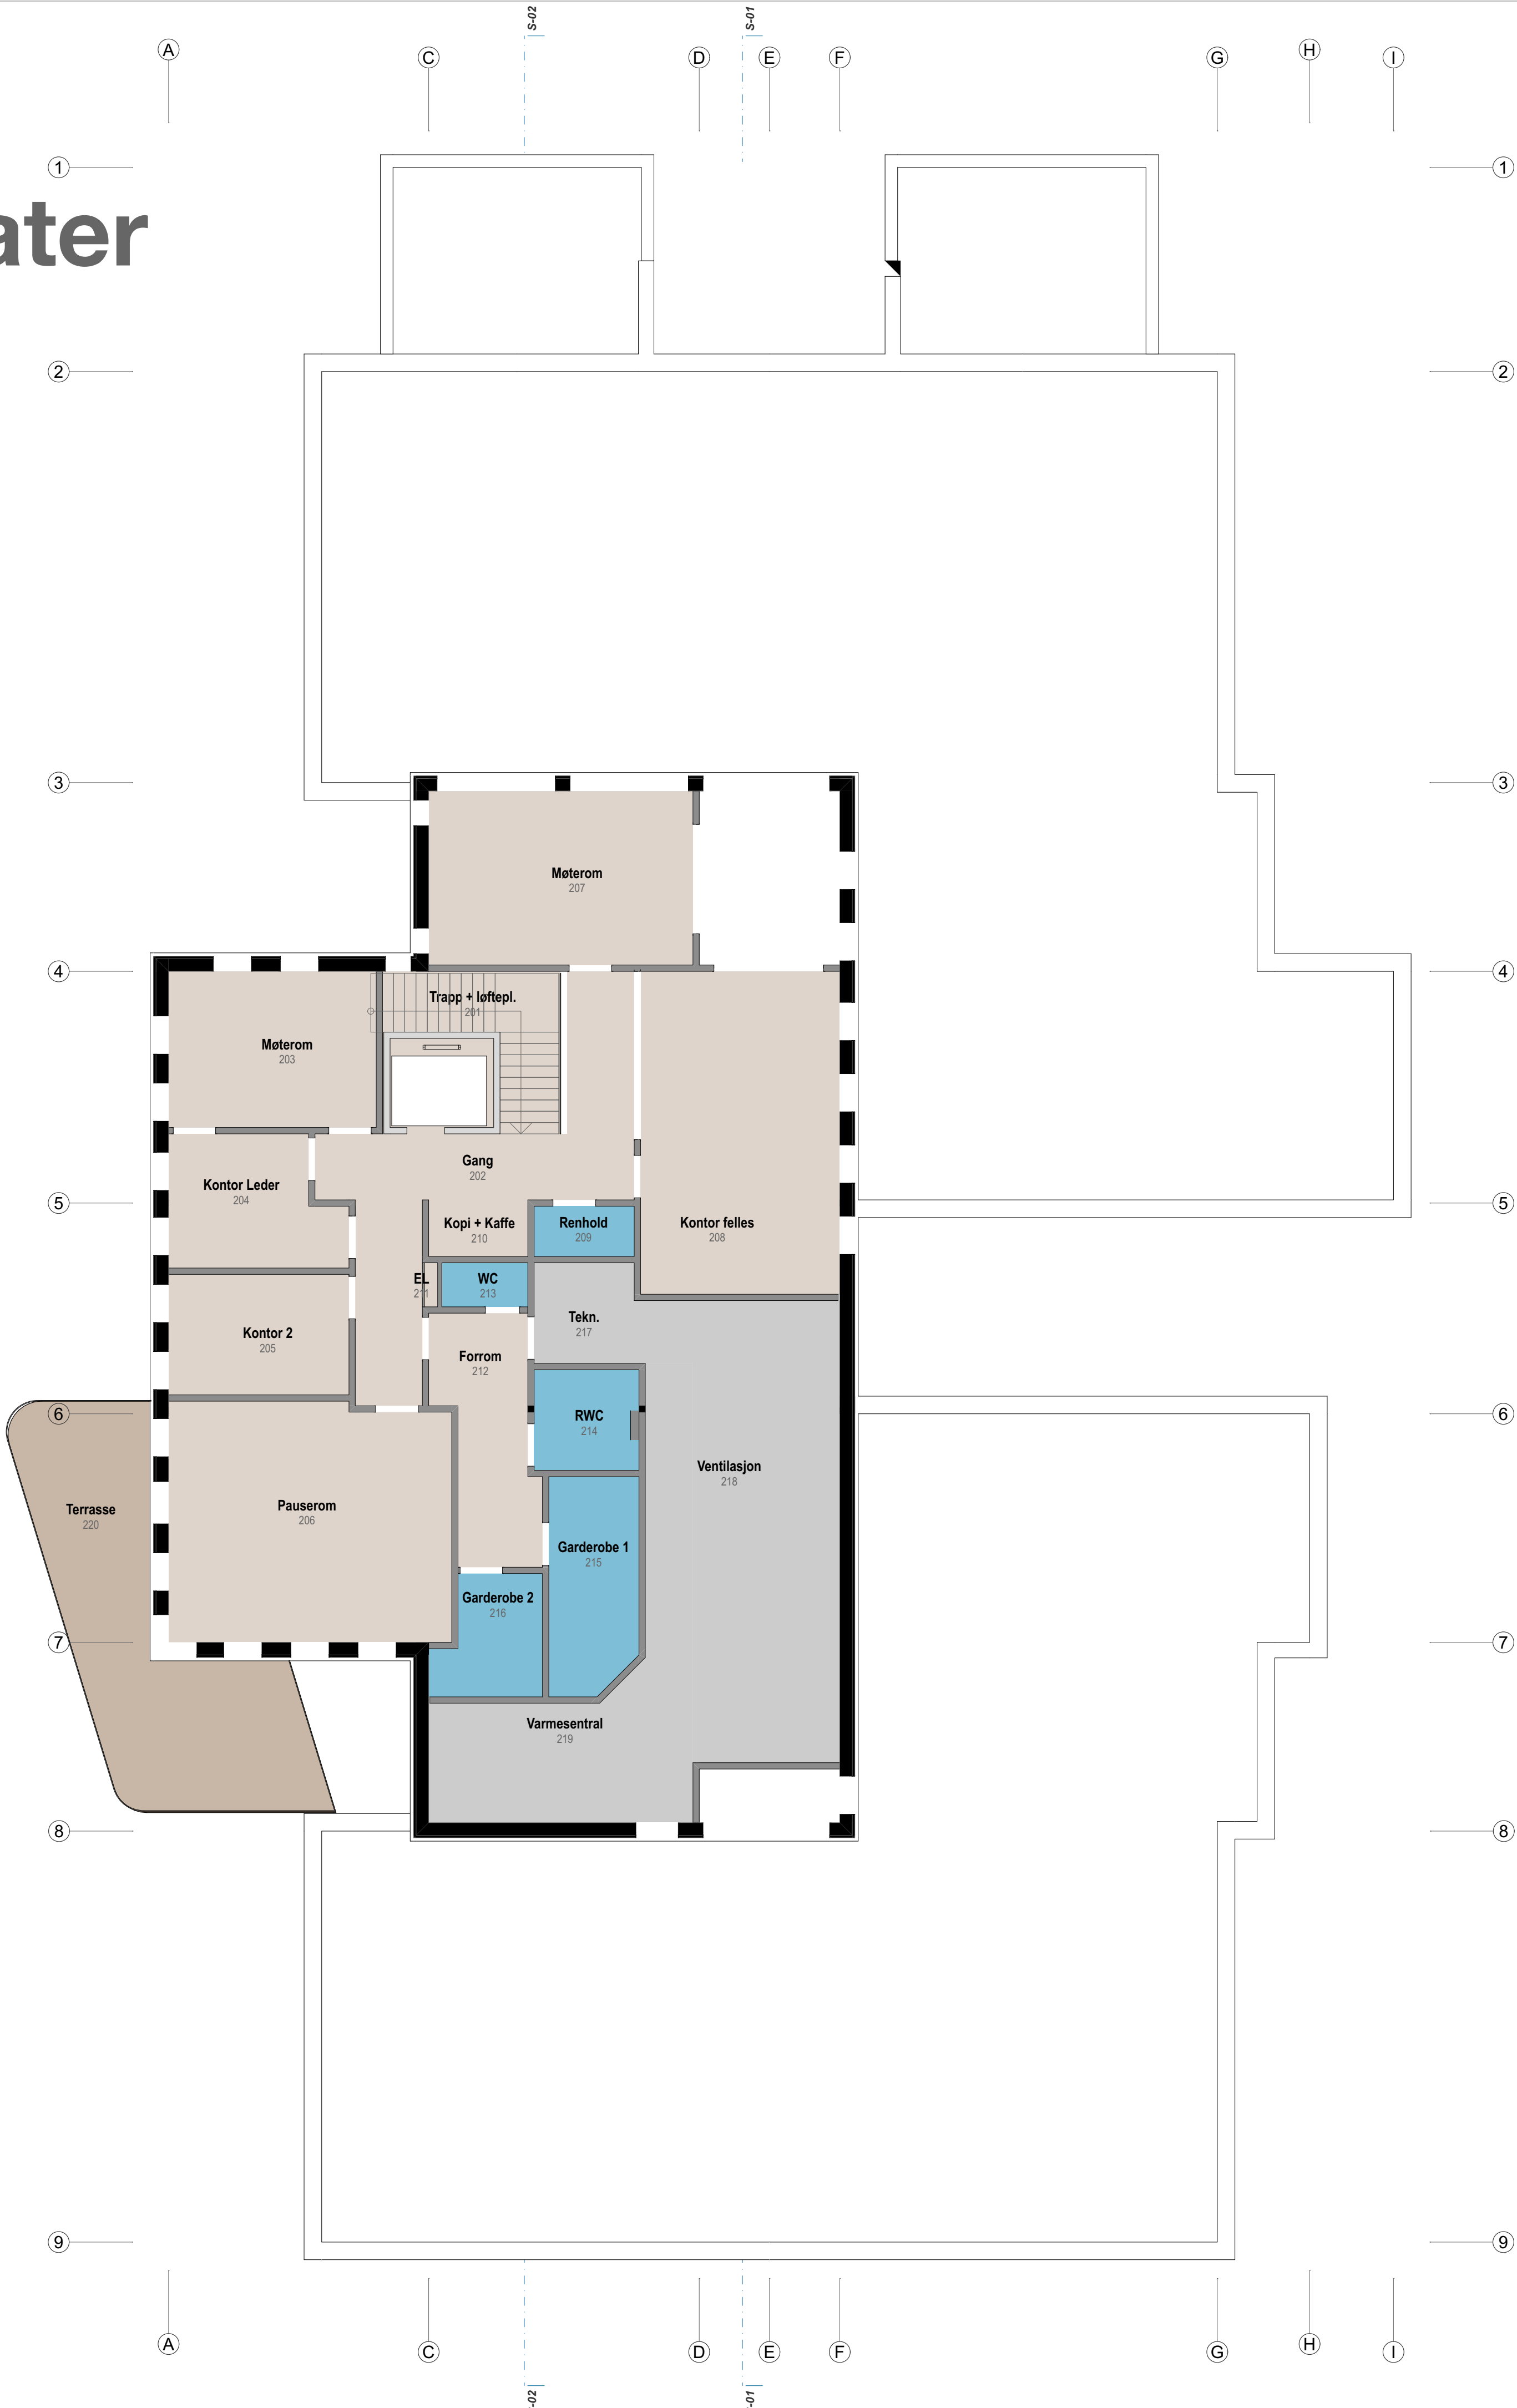

### Gulvoverflater

Tegnforklaring

Vinylbelegg.  
Oppbrett: 100 mm  
Farge: Avklares i detaljprosjekt.

Vinylbelegg, Underordnet rom  
Oppbrett: 100 mm  
Farge: Avklares i detaljprosjekt.

Vinylbelegg sklisikkert i våtrom  
Oppbrett: 200 mm  
Farge: Avklares i detaljprosjekt.

Terrassedekke i tre  
Type: Terrassebord/tredekket egnet for utvendig bruk.  
Farge/materiale: Avklares i detaljprosjekt.

## 2. Etasje - Gulvoverflater

Bjørneklova barnehage

ARKITEKT: <b>ALTIPLAN</b>			
KONTAKT: post@altiplan.no			
PROSJEKT: <b>Bjørneklova barnehage</b>			
FASE: Anbud		SITUASJON: Ny situasjon	
ADRESSE: <b>Smaragdveien 18</b>			
GNR.: 603	BNR.: 144	POSTNR.: 1639	POSTSTED: Gamle Fredrikstad
INNHold: <b>2. Etasje - Gulvoverflater</b>			
REVISJON: A			
TEGNING NR.: <b>BY1375-H2-A-200-30-02</b>			
OBS! Alle mål, høyder og arealer må kontrolleres på stedet			
MÅLESTOKK: 1:100	ARK: DIN-A1	DATO: 05.05.2026	