


2. etasje

Veggoverflater

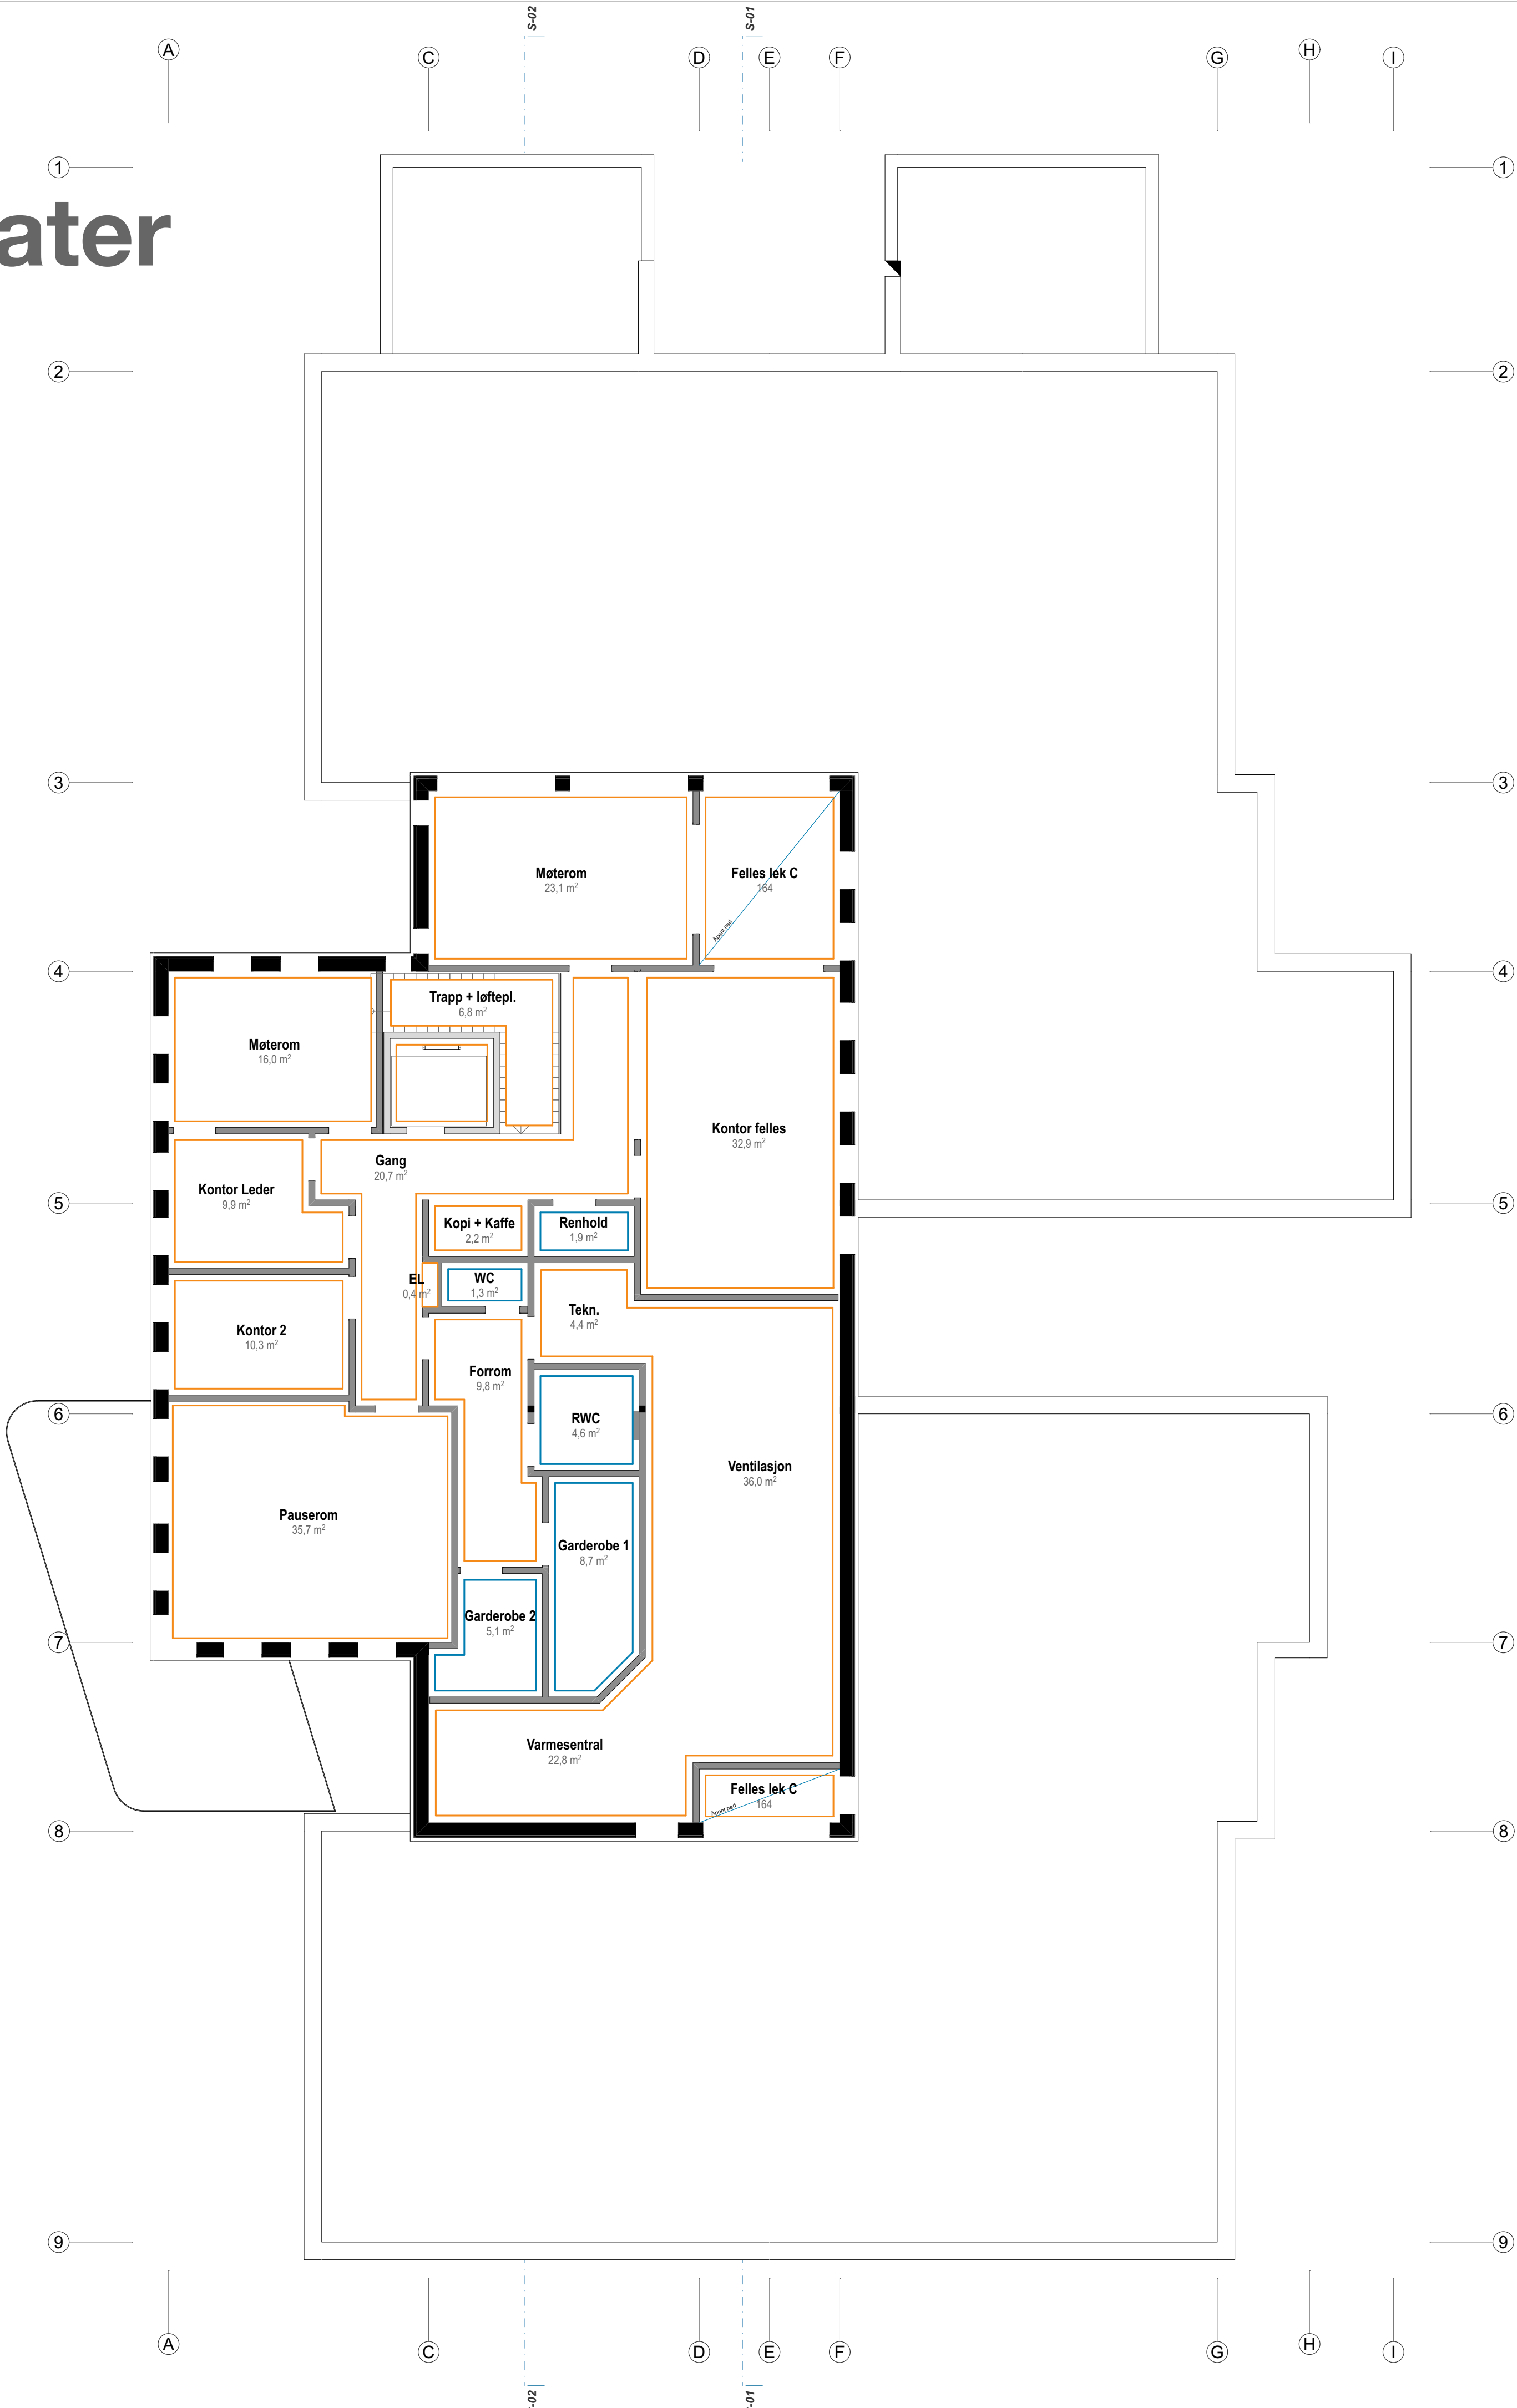

Veggoverflater

Tegnforklaring

IV-02 Gips. Malt

Underlag: 1 lag 15 mm OSB bak gips

Type: Avklares i detaljprosjekt

Farge: Avklares i detaljprosjekt

OBS! Evt. ekstra gips iht. brann eller akustikk.

IV-04 Våtromspanel

Underlag: 1 lag 15 mm OSB bak våtromspanel

Type: Fibu eller tilsv.

Farge: Avklares i detaljprosjekt

OBS! Evt. ekstra gips iht. brann eller akustikk.

IV-05 Flis

Type: Avklares i detaljprosjekt

Farge: Avklares i detaljprosjekt

OBS! Evt. ekstra gips iht. brann eller akustikk.

IV-06 Bod eller teknisk rom. Gips. Malt

Underlag: 1 lag gips og 1 lag 15 mm OSB bak gips

Type: Avklares i detaljprosjekt

Farge: Avklares i detaljprosjekt.

OBS! Evt. ekstra gips iht. brann eller akustikk.

IV-07 Veggabsorbenter (ikke vist på tegning)

Iht. akustiskprosjektering. Underlag: varierer

Type: Avklares i detaljprosjekt

Farge: Avklares i detaljprosjekt

2. Etasje - Veggoverflater

Bjørneklova barnehage

ARKITEKT:
ALTIPLAN

KONTAKT:
post@altiplan.no

PROSJEKT:
Bjørneklova barnehage

FASE:
Anbud

SITUASJON:
Ny situasjon

ADRESSE:
Smaragdveien 18

GNR.:
603

BNR.:
144

POSTNR.:
1639

POSTSTED:
Gamle Fredrikstad

INNHold:
2. Etasje - Veggoverflater

REVISJON: A

TEGNING NR.:
BY1375-H2-A-200-30-04

OBS! Alle mål, høyder og arealer må kontrolleres på stedet

MÅLESTOKK:
1:100

ARK:
DIN-A1

DATO:
05.05.2026