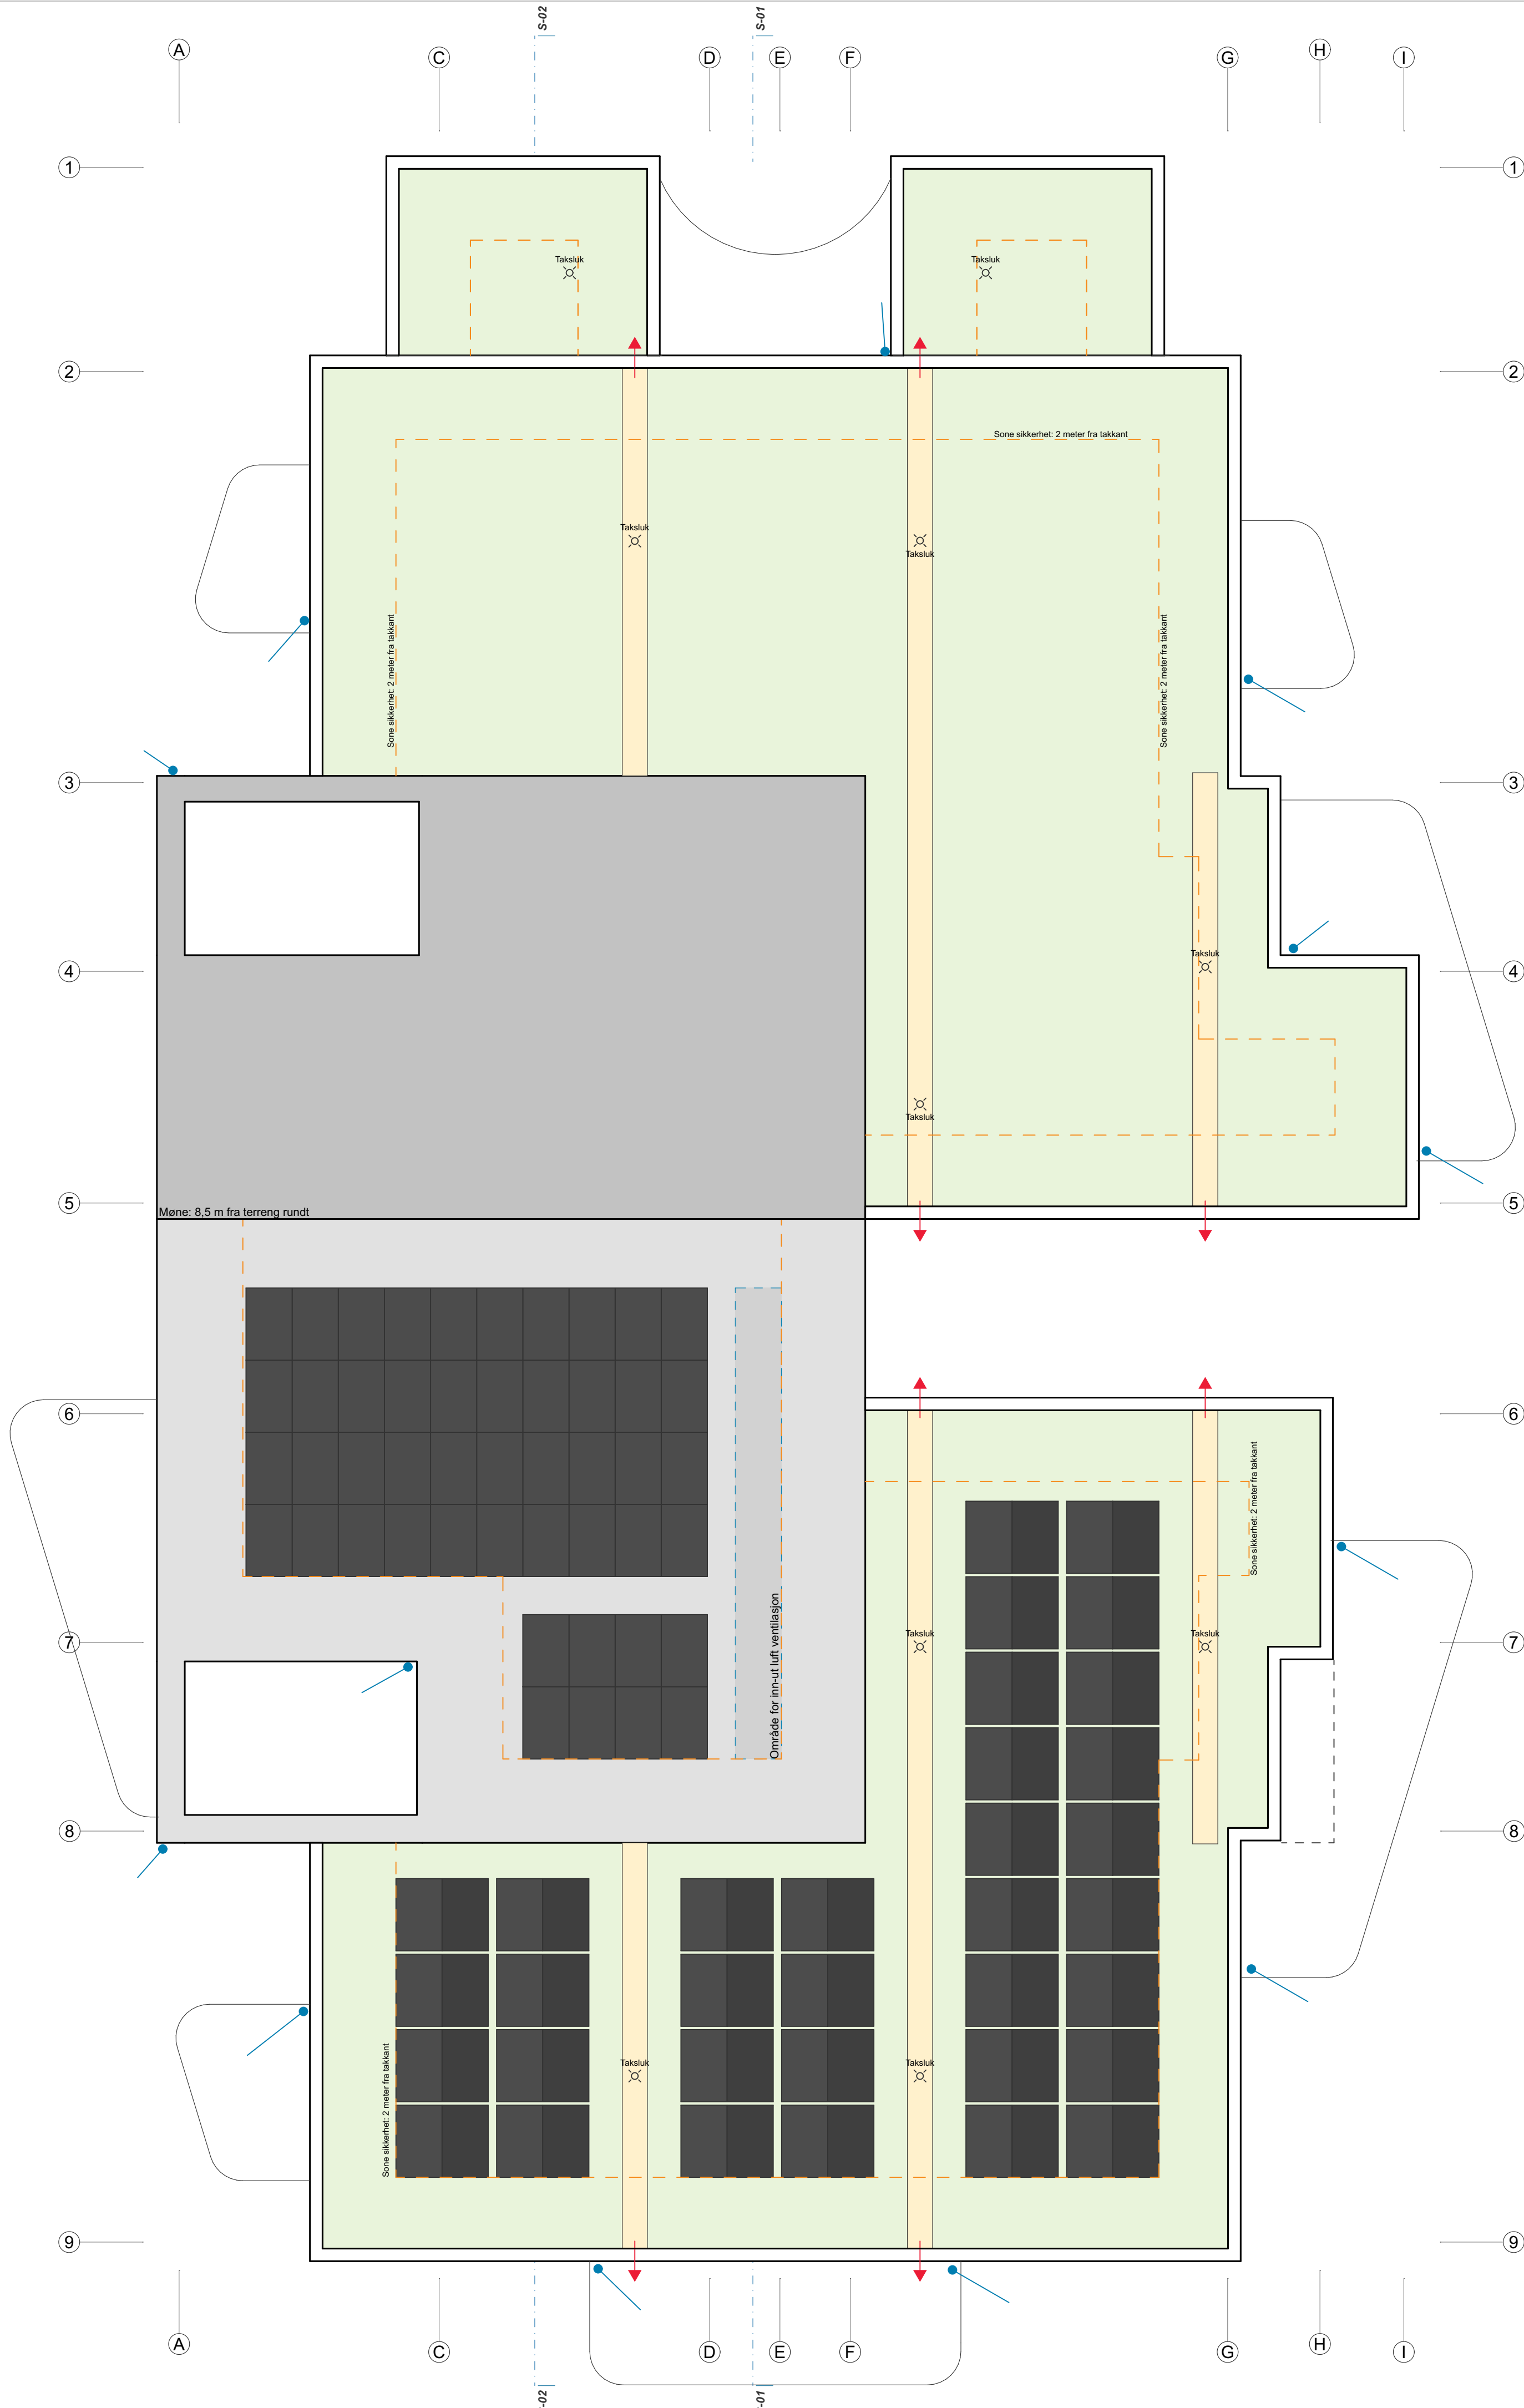


Takplan

 
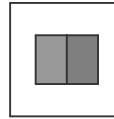
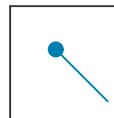
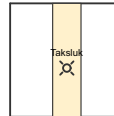
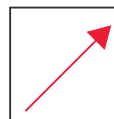


Takplan

Tegnforklaring



Skråtak over 2. etasje

Flatt tak over 1. etasje
Tak med sedum (opsjon)Solceller (opsjon)
DetaljprosjekteresAvløp fra taket.
kobles til dreneringsrør.Taksluk
DetaljprosjekteresOverløp (tak)
Det etableres på fasade
Detaljprosjekteres

Takplan

Bjørneklova barnehage

0 1 2 3 4 5

ARKITEKT:

ALTIPLAN

KONTAKT:

post@altiplan.no

PROSJEKT:

Bjørneklova barnehage

FASE:

Anbud

SITUASJON:

Ny situasjon

ADRESSE:

Smaragdveien 18

GNR.:

603

BNR.:

144

POSTNR.:

1639

POSTSTED:

Gamle Fredrikstad

INNHold:

Takplan

REVISJON: A

TEGNING NR.:

BY1375-T1-A-200-20-03

OBS! Alle mål, høyder og arealer må kontrolleres på stedet

MÅLESTOKK:

1:100

ARK:

DIN-A1

DATO:

05.05.2026