ID		D-01	D-01	D-02	D-03	D-03	D-04	D-04
Slagretning		H	V	H	H	V	H	V
Antall		2	2	2	1	5	3	8
		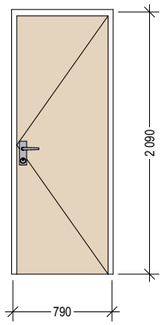	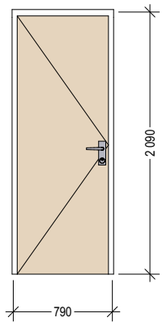	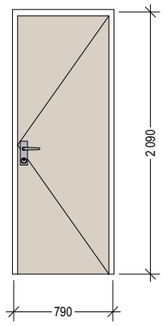	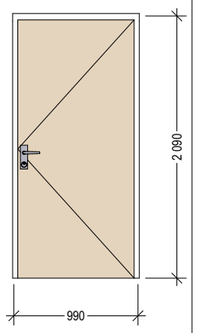	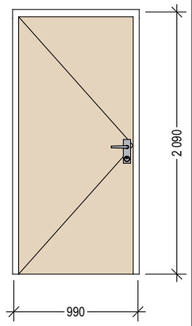	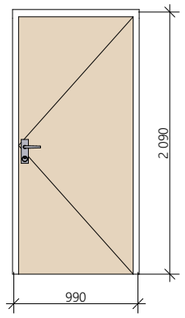	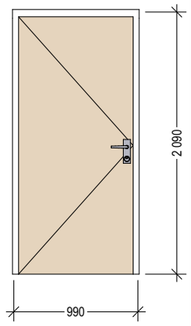
Størrelse	**B=**	790	790	790	990	990	990	990
	H=	2 090	2 090	2 090	2 090	2 090	2 090	2 090
Brannkrav				EI260-Sa				
Lydkrav		25dB	25dB		25dB	25dB		
Terskel		Heve- og senke terskel	Heve- og senke terskel	Heve- og senke terskel	Heve- og senke terskel	Heve- og senke terskel	Heve- og senke terskel	Heve- og senke terskel
Glass								
Overflate karm		NCS S 0502-Y Bomull	NCS S 0502-Y Bomull	NCS S 0502-Y Bomull	NCS S 0502-Y Bomull	NCS S 0502-Y Bomull	NCS S 0502-Y Bomull	NCS S 0502-Y Bomull
Overflate dørblad		F1079 Natural Oak,	F1079 Natural Oak,	F3050 Cygnet (NCS S 2005-Y40R)	F1079 Natural Oak,	F1079 Natural Oak,	F1079 Natural Oak,	F1079 Natural Oak,
Overflate kantlist dør		NCS S 0502-Y Bomull	NCS S 0502-Y Bomull	NCS S 0502-Y Bomull	NCS S 0502-Y Bomull	NCS S 0502-Y Bomull	NCS S 0502-Y Bomull	NCS S 0502-Y Bomull
Anmerkning								

Tegningsnr.
A53-100

Revisjon nr.:

Type tegning
Skjema innvendige dører

Fase
Anbudstegning

haldde ARKITEKTER AS

Haldde arkitekter AS
Sorenskrivervien 11
9513 Alta

78 43 77 14
post@haldde.as
www.haldde.as

Tittel:

Alta kommune - Klinikk Alta

Nytt legesenter Fløy E4

Markveien 33
9510 Alta

Dato: 29.05.2026

Målestokk:

Format: A3

Kontroll

Sign.: ST | Kontroll: ML

Godkjent:

Gnr./bnr.: 28/299

Prosjektnr.: 2539

Tegningsnr.: A53-100

Type tegning: Skjema innvendige dører

P:\Prosjekter 2025\2539 Alta kommune - Fløy E4 1-etasje\7 TEGNINGER UT\8 Prosjektfiler\01 AC-FILER\2539 Klinikk Alta E4 - Nytt legesenter.pln

ID		D-05	D-05	D-06	D-06	D-07
Slagretning		H	V	H	V	H
Antall		3	4	24	9	1
		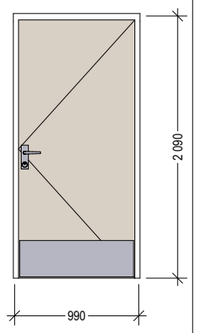	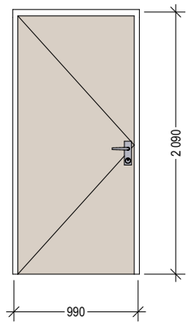	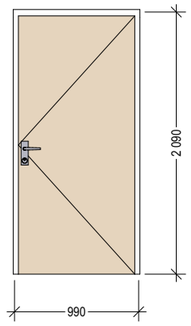	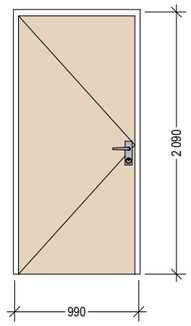	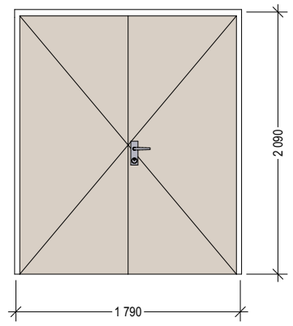
Størrelse	B=	990	990	990	990	1 790
	H=	2 090	2 090	2 090	2 090	2 090
Brannkrav		EI260-Sa	EI260-Sa			EI260-Sa
Lydkrav				33dB	33dB	
Terskel		Heve- og senke terskel	Heve- og senke terskel	Heve- og senke terskel	Heve- og senke terskel	Heve- og senke terskel
Glass						
Overflate karm		NCS S 0502-Y Bomull	NCS S 0502-Y Bomull	NCS S 0502-Y Bomull	NCS S 0502-Y Bomull	NCS S 0502-Y Bomull
Overflate dørblad		F3050 Cygnet (NCS S 2005-Y40R)	F3050 Cygnet (NCS S 2005-Y40R)	F1079 Natural Oak,	F1079 Natural Oak,	F3050 Cygnet (NCS S 2005-Y40R)
Overflate kantlist dør		NCS S 0502-Y Bomull	NCS S 0502-Y Bomull	NCS S 0502-Y Bomull	NCS S 0502-Y Bomull	NCS S 0502-Y Bomull
Anmerkning						

Tegningsnr.
A53-100

Type tegning
Skjema innvendige dører

Revisjon nr.:

P:\Prosjekter 2025\2539 Alta kommune - Fløy E4 1-etasje\7 TEGNINGER UT\8 Prosjektfiler\01 AC-FILER\2539 Klinikk Alta E4 - Nytt legesenter.pln

Fase
Anbudstegning

haldde ARKITEKTER AS

Haldde arkitekter AS
Sorenskrivervien 11
9513 Alta

78 43 77 14
post@haldde.as
www.haldde.as

Tittel:
Alta kommune - Klinikk Alta

Nytt legesenter Fløy E4

Markveien 33
9510 Alta

Dato: 29.05.2026
Målestokk:
Format: A3
Kontroll
Sign.: ST
Kontroll: ML
Godkjent:
Gnr./bnr.: 28/299

Prosjektnr.: 2539
Tegningsnr.: A53-100
Type tegning: Skjema innvendige dører

ID		D-08	D-09	D-10	D-12	DIV-01
Slagretning		H	V	H	V	H
Antall		1	2	2	1	1
		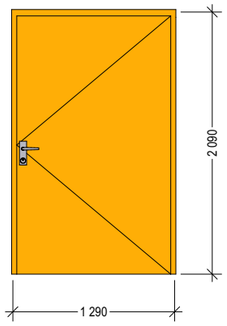	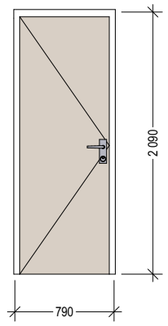	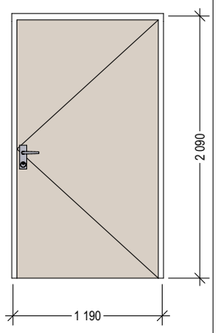	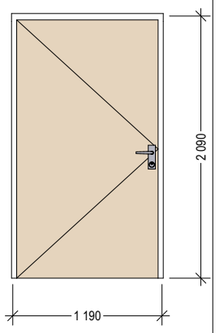	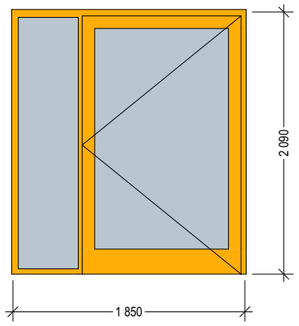
Størrelse	**B=**	1 290	790	1 190	1 190	1 850
	H=	2 090	2 090	2 090	2 090	2 090
Brannkrav		EI2120-Csa A2-s1, D0	EI260-Sa	EI260-Sa		
Lydkrav					33dB	
Terskel		Heve- og senke terskel	Heve- og senke terskel	Heve- og senke terskel	Heve- og senke terskel	Heve- og senke terskel
Glass						Sikkerhetsglass F1
Overflate karm		RAL 1033	NCS S 0502-Y Bomull	NCS S 0502-Y Bomull	NCS S 0502-Y Bomull	RAL 1033
Overflate dørblad		RAL 1033	F1079 Natural Oak,	F3050 Cygnet (NCS S 2005-Y40R)	F1079 Natural Oak,	RAL 1033
Overflate kantlist dør		RAL 1033	NCS S 0502-Y Bomull	NCS S 0502-Y Bomull	NCS S 0502-Y Bomull	RAL 1033
Anmerkning						

Tegningsnr.
A53-100

Revisjon nr.:

Type tegning
Skjema innvendige dører

P:\Prosjekter 2025\2539 Alta kommune - Fløy E4 1-etasje\7 TEGNINGER UT\8 Prosjektfiler\01 AC-FILER\2539 Klinikk Alta E4 - Nytt legesenter.pln

Fase
Anbudstegning

haldde ARKITEKTER AS

Haldde arkitekter AS
Sorenskrivervien 11
9513 Alta

78 43 77 14
post@haldde.as
www.haldde.as

Tittel:

Alta kommune - Klinikk Alta

Nytt legesenter Fløy E4

Markveien 33
9510 Alta

Dato: 29.05.2026

Målestokk:

Format: A3

Kontroll

Sign.: ST | Kontroll: ML

Godkjent:

Gnr./bnr.: 28/299

Prosjektnr.: 2539

Tegningsnr.: A53-100

Type tegning: Skjema innvendige dører

ID		DIV-02	DIV-02	DIV-03	DS-01	DS-02
Slagretning		H	V	H		
Antall		1	3	1	2	1
		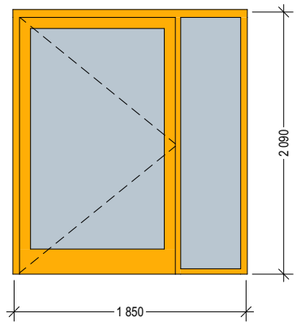	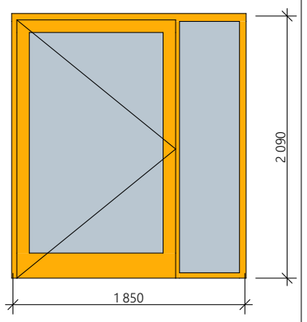	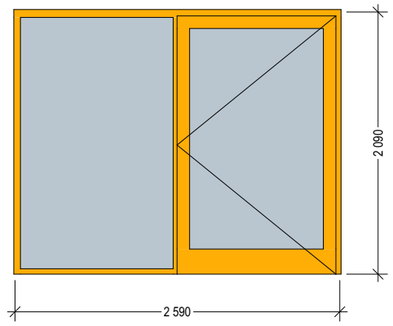	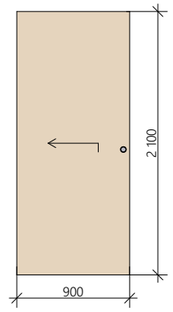	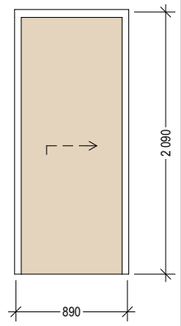
Størrelse	**B=**	1 850	1 850	2 590	900	890
	H=	2 090	2 090	2 090	2 100	2 090
Brannkrav				EI230-Csa		
Lydkrav						
Terskel		Heve- og senke terskel	Heve- og senke terskel	Heve- og senke terskel	Heve- og senke terskel	Heve- og senke terskel
Glass		Sikkerhetsglass F1	Sikkerhetsglass F1	Sikkerhetsglass F1		
Overflate karm		RAL1033	RAL 1033	RAL 1033	NCS S 0502-Y Bomull	NCS S 0502-Y Bomull
Overflate dørblad		RAL1033	RAL 1033	RAL 1033	F1079 Natural Oak,	F1079 Natural Oak,
Overflate kantlist dør		RAL1033	RAL 1033	RAL 1033	NCS S 0502-Y Bomull	NCS S 0502-Y Bomull
Anmerkning					Utenpå vegg	Pocketkarm

Tegningsnr.
A53-100

Type tegning
Skjema innvendige dører

Revisjon nr.:

P:\Prosjekter 2025\2539 Alta kommune - Fløy E4 1-etasje\7 TEGNINGER UT\8 Prosjektfiler\01 AC-FILER\2539 Klinikk Alta E4 - Nytt legesenter.pln

Fase
Anbudstegning

haldde ARKITEKTER AS

Haldde arkitekter AS
Sorenskrivervien 11
9513 Alta

78 43 77 14
post@haldde.as
www.haldde.as

Tittel:

Alta kommune - Klinikk Alta

Nytt legesenter Fløy E4

Markveien 33
9510 Alta

Dato: 29.05.2026

Målestokk:

Format: A3

Kontroll

Sign.: ST | Kontroll: ML

Godkjent:

Gnr./bnr.: 28/299

Prosjektnr.: 2539

Tegningsnr.: A53-100

Type tegning: Skjema innvendige dører