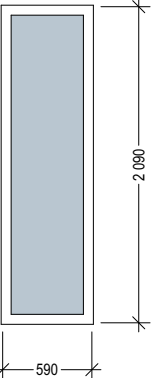
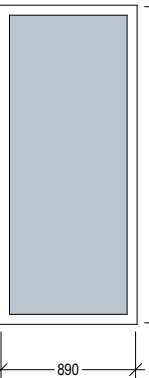

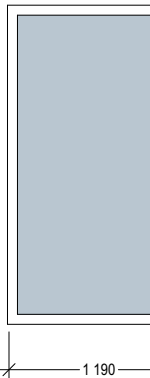

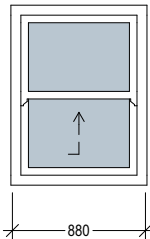
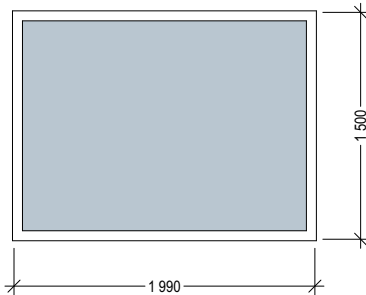
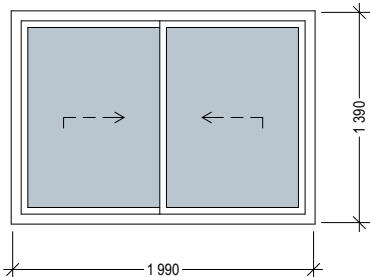


ID	IV-01		IV-02		IV-03		IV-04		IV-05		IV-06		
Antall	4		1		1		5		2		1		
													
Størrelse	B=	590		890		1 090		1 190		2 090		900	
	H=	2 090		2 090		2 090		2 090		2 090		1 190	
Brystningshøyde		0		0		0		0		0		900	
Brannkrav													
Lydkrav		35dB		35dB		35dB		35dB		35dB			
Glass		Sikkerhetsglass F1		Sikkerhetsglass F1		Sikkerhetsglass F1		Sikkerhetsglass F1		Sikkerhetsglass F1		Sikkerhetsglass F1	
Overflate karm		NCS S 0502-Y Bomull		NCS S 0502-Y Bomull		NCS S 0502-Y Bomull		NCS S 0502-Y Bomull		NCS S 0502-Y Bomull		NCS S 0502-Y Bomull	
Anmerkning													

ID	IV-07		IV-08	
Antall	1		1	
				
Størrelse	B=	1 990	1 990	
	H=	1 500	1 390	
Brystningshøyde	610		610	
Brannkrav				
Lydkrav	35dB			
Glass	Sikkerhetsglass F1		Sikkerhetsglass F1	
Overflate karm	NCS S 0502-Y Bomull		NCS S 0502-Y Bomull	
Anmerkning				

Tegningsnr.
A55-100

Type tegning
Skjema innvendige vinduer

Revisjon nr.:

Fase
Anbudstegning

haldde

ARKITEKTER AS

Haldde arkitekter AS
Sørenskrivervien 11
9513 Alta

78 43 77 14
post@haldde.as
www.haldde.as

Tittel:
Alta kommune - Klinikk Alta

Nytt legesenter
Fløy E4

Markveien 33
9510 Alta

Dato:
29.05.2026

Målestokk:

Format:
A3

Kontroll

Sign.:
ST

Kontroll:
ML

Godkjent:

Gnr./bnr.:
28/299

Prosjektnr.:
2539

Tegningsnr.:
A55-100

Type tegning:
Skjema innvendige vinduer

P:\Prosjekter 2025\2539 Alta kommune - Fløy E4 1-etasje\7 TEGNINGER UT18 Prosjektfiler\01 AC-FILER\2539 Klinikk Alta E4 - Nytt legesenter.pln