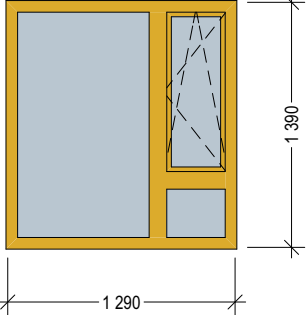
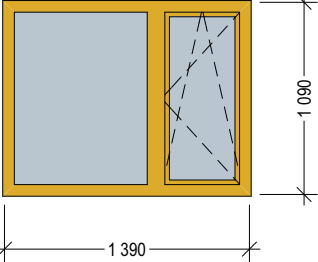
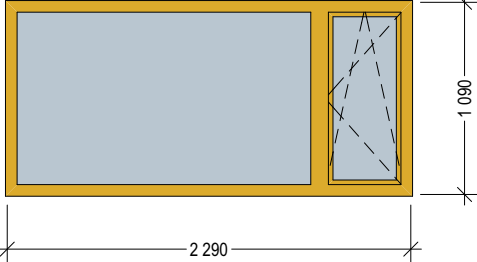
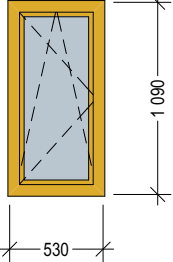
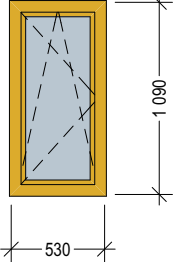


ID	V6-B		V7-B	V11	V13-A	V13-A
Antall	1		1	2	3	3
Sett fra utside						
Størrelse	B=	1 290	1 390	2 290	530	530
	H=	1 390	1 090	1 090	1 090	1 090
Brystningshøyde	610		900	900	900	900
Brannkrav						
U-verdi	0,8 W/(m²K)		0,8 W/(m²K)	0,8 W/(m²K)	0,8 W/(m²K)	0,8 W/(m²K)
Glass	Sikkerhetsglass F1 nedre del og stort felt		Sikkerhetsglass F1 nedre del og stort felt	Sikkerhetsglass F1 nedre del og stort felt		Sikkerhetsglass F1 nedre del
Hengsler åpningsvindu	Innadslående drei/klipp. Åpnes fra venstre side på innsiden.		Innadslående drei/klipp. Åpnes fra høyre side på innsiden.	Innadslående drei/klipp. Åpnes fra høyre side på innsiden.	Innadslående drei/klipp. Åpnes fra høyre side på innsiden.	Innadslående drei/klipp. Åpnes fra høyre side på innsiden.
Overflate utside	RAL 1033 Dahlia Yellow (30% matthetsgrad)		RAL 1033 Dahlia Yellow (30% matthetsgrad)	RAL 1033 Dahlia Yellow (30% matthetsgrad)	RAL 1033 Dahlia Yellow (30% matthetsgrad)	RAL 1033 Dahlia Yellow (30% matthetsgrad)
Overflate innside	NCS S 0502-Y Bomull		NCS S 0502-Y Bomull	NCS S 0502-Y Bomull	NCS S 0502-Y Bomull	NCS S 0502-Y Bomull
Anmerkning						

Tegningsnr.
A56-100

Type tegning
Skjema vindu i yttervegg

Revisjon nr.:

Fase
Anbudstegning

haldde

ARKITEKTER AS

Haldde arkitekter AS
Sorenskrivervien 11
9513 Alta

78 43 77 14
post@haldde.as
www.haldde.as

Tittel:

Alta kommune - Klinikk Alta

Nytt legesenter

Fløy E4

Markveien 33
9510 Alta

Gnr./bnr.:
28/299

Dato:
29.05.2026

Målestokk:

Format:
A3

Kontroll

Sign.:
ST

Kontroll:
ML

Godkjent:

Gnr./bnr.:
28/299

Prosjektnr.:
2539

Tegningsnr.:
A56-100

Type tegning:
Skjema vindu i yttervegg

P:\Prosjekter 2025\2539 Alta kommune - Fløy E4 1-etasje\7 TEGNINGER UT18 Prosjektfiler\01 AC-FILER\2539 Klinikk Alta E4 - Nytt legesenter.pln

