


"X:\nor\opdrag\Troms\52402\52402841\BIM\VA_T\Arkiv\ARK_Landentreprise_plan_og_profil.dwg - AndBau - Utskriftsdate: 2026-06-02 08:23:34 - LAYOUT = Z-00-01 - XREF = FM_VA_Opjon 3 - Lilundvegen all 2, FM_VA_Opjon 2 - Lilundvegen all 1, FM_I_VA, FM_VA_Opjon 1 - kryssing riksveg, Bakgummskart"

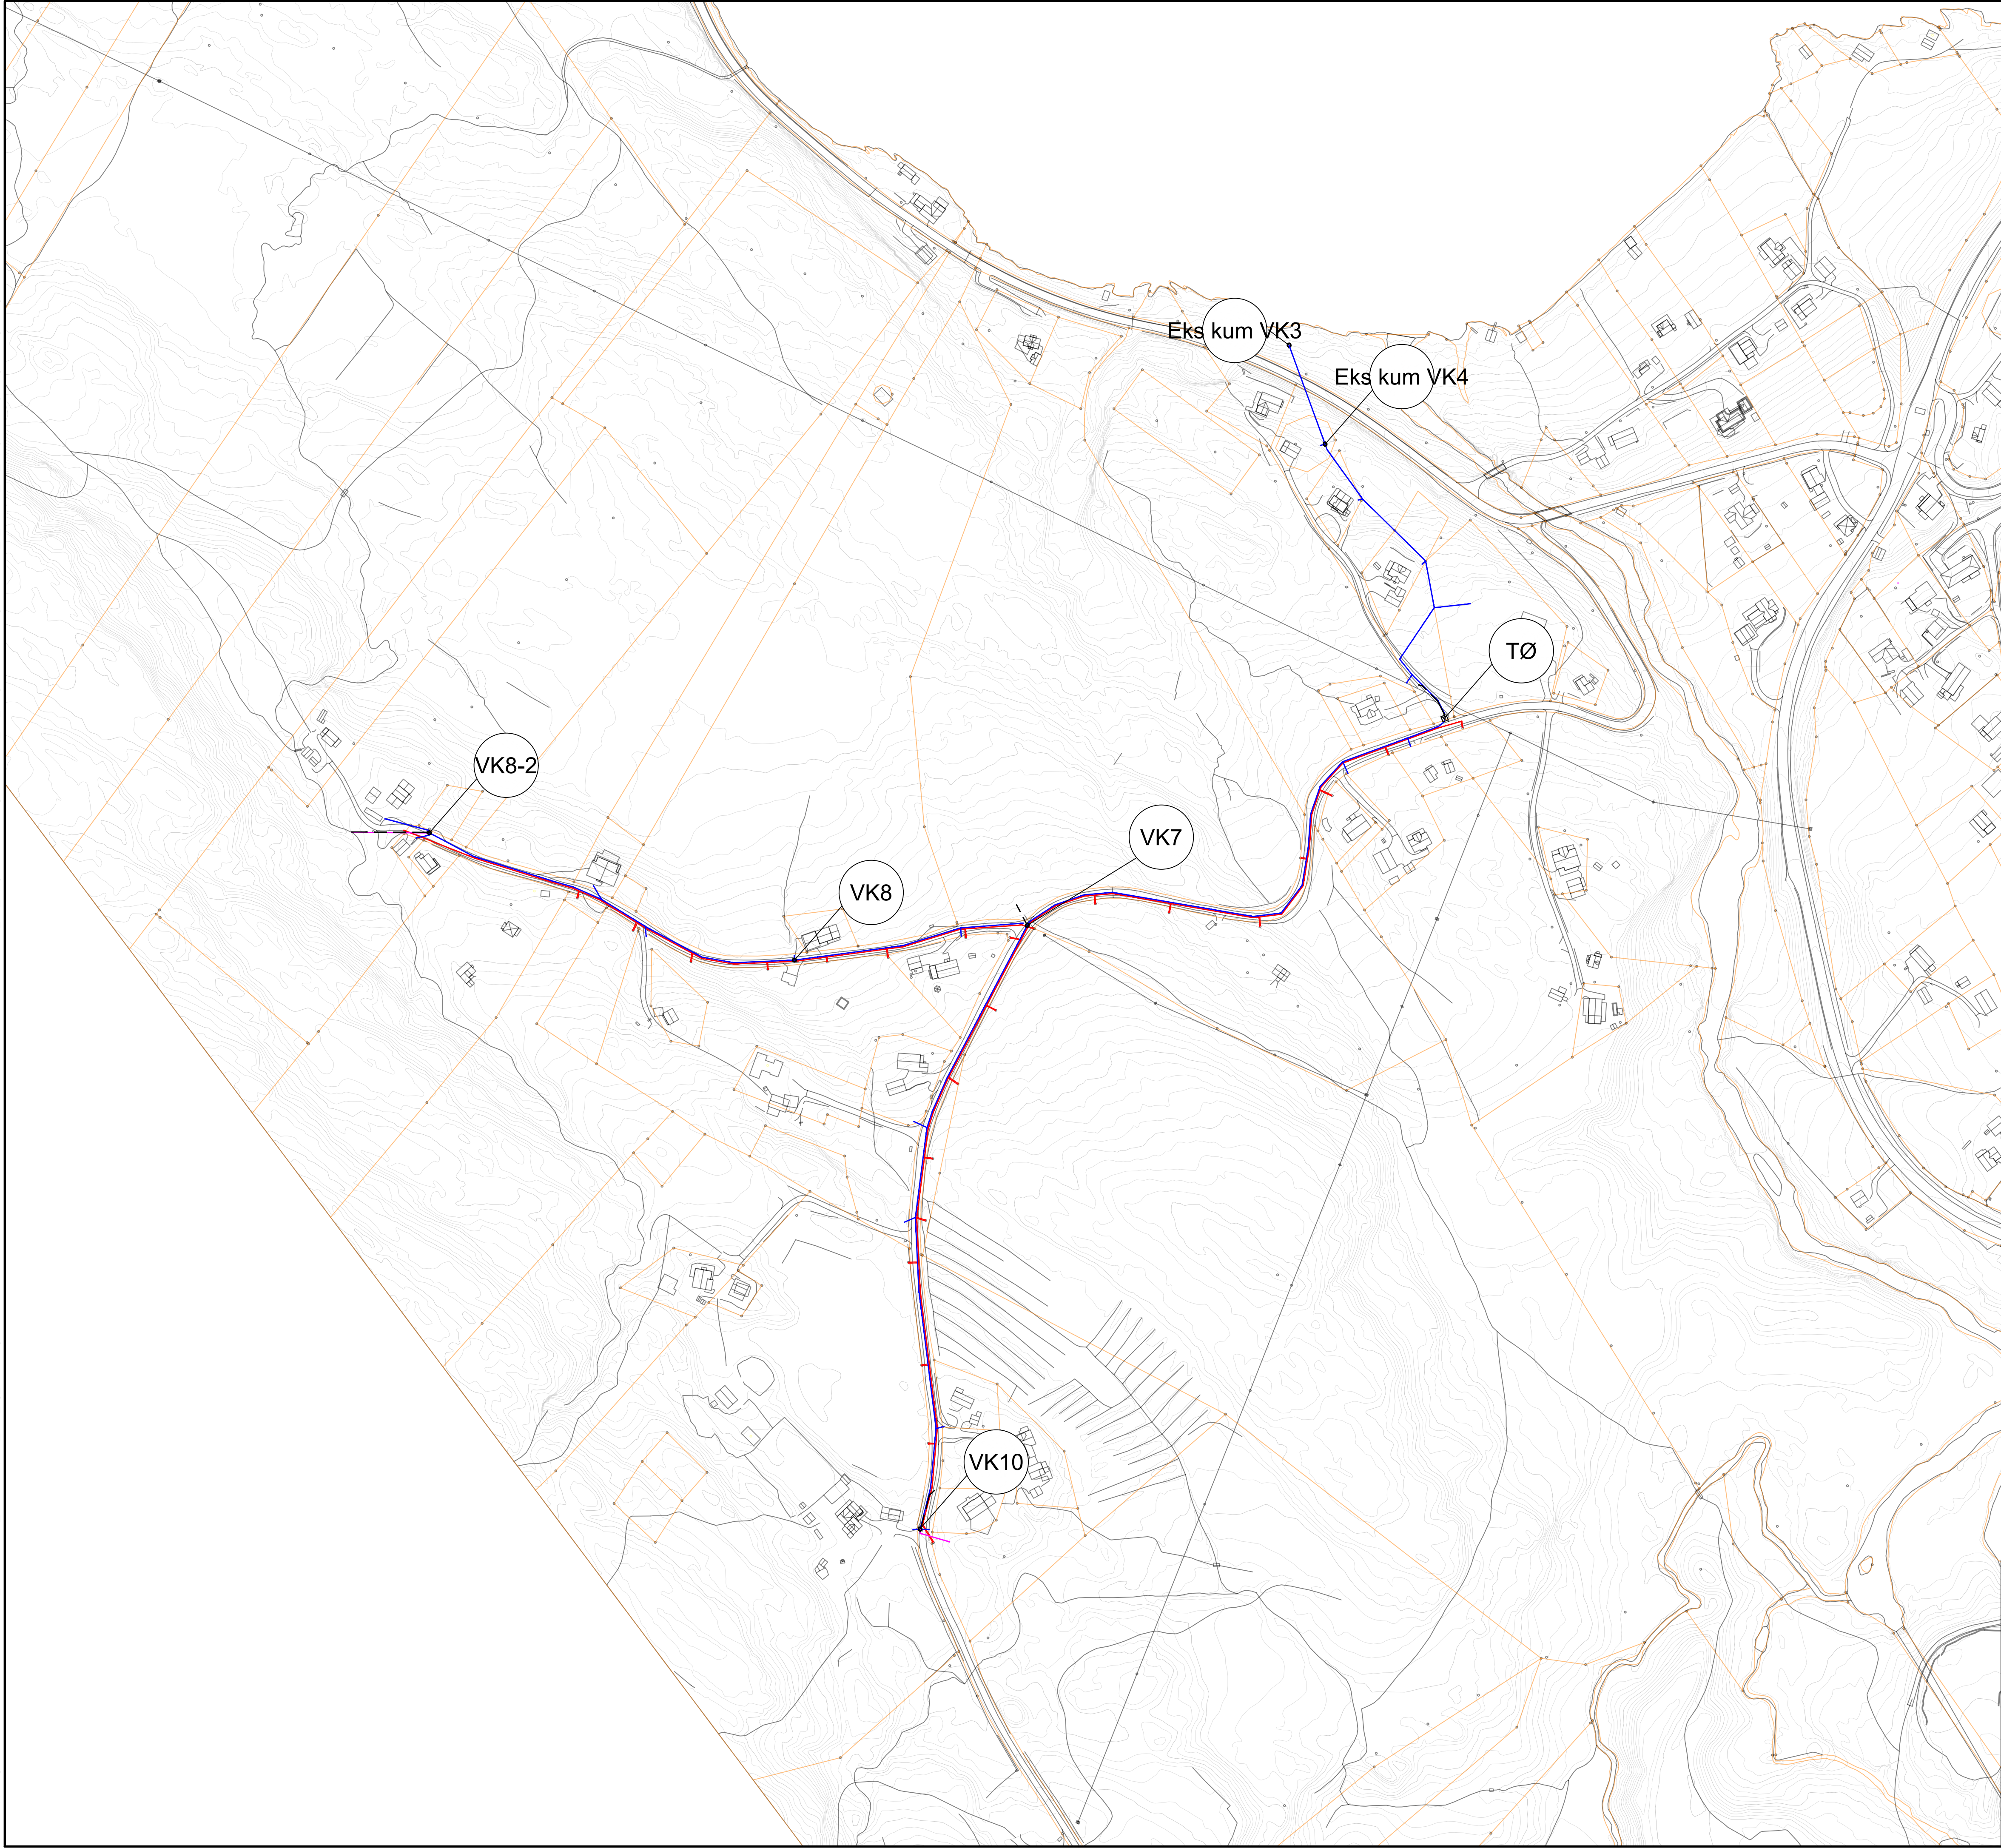

Tegnforklaring			
Eksisterende	Prosjektert	Utgår	Vannledning
			Utspyling kum
			Overvannsledning
			Spillvannsledning
			Avløp felles
			Eiendomsgrenser
			Kum
			Stikkledning vann
			Stikkledning spillvann
			Trekkerør

ANBUDSTEGNING 2026-06-09

F01	2026-06-09	For anskaffelse	AndBau	KrJHo	KrJHo
Rev.	Dato	Beskrivelse	Utarbeidet	Fagkontroll	Godkjent
Dette dokumentet er utarbeidet av Norconsult som del av det oppdraget som fremgår nedenfor. Opphavsretten tilhører Norconsult. Dokumentet må bare benyttes til det formål som oppdragsavtalen beskriver, og må ikke kopieres eller gjøres tilgjengelig på annen måte eller i større utstrekning enn formålet tilsier.					
Salangen kommune					Målestokk (gjelder A1)
					1:2000
Salangen Labergshaugen VA					
Oversiktstegning					
Norconsult		Oppdragsnummer	Tegningsnummer	Revisjon	
		52402841	Z-00-00	F01	