


"X:\nor\opprodrag\Tromsø\52402\52402841\BIN\VA_Tilskrift\ARK_Landentreprise_plan_og_profil.dwg - AndBau - Utskriftsdato: 2026-06-02 08:44:47 - LAYOUT = Z-20-03 - XREF = FM_VA_Opsjon 3 - Lilundveien alt 1, FM_I_VA, FM_VA_Opsjon 1 - kryssing riksveg, Bakgrunnskart"

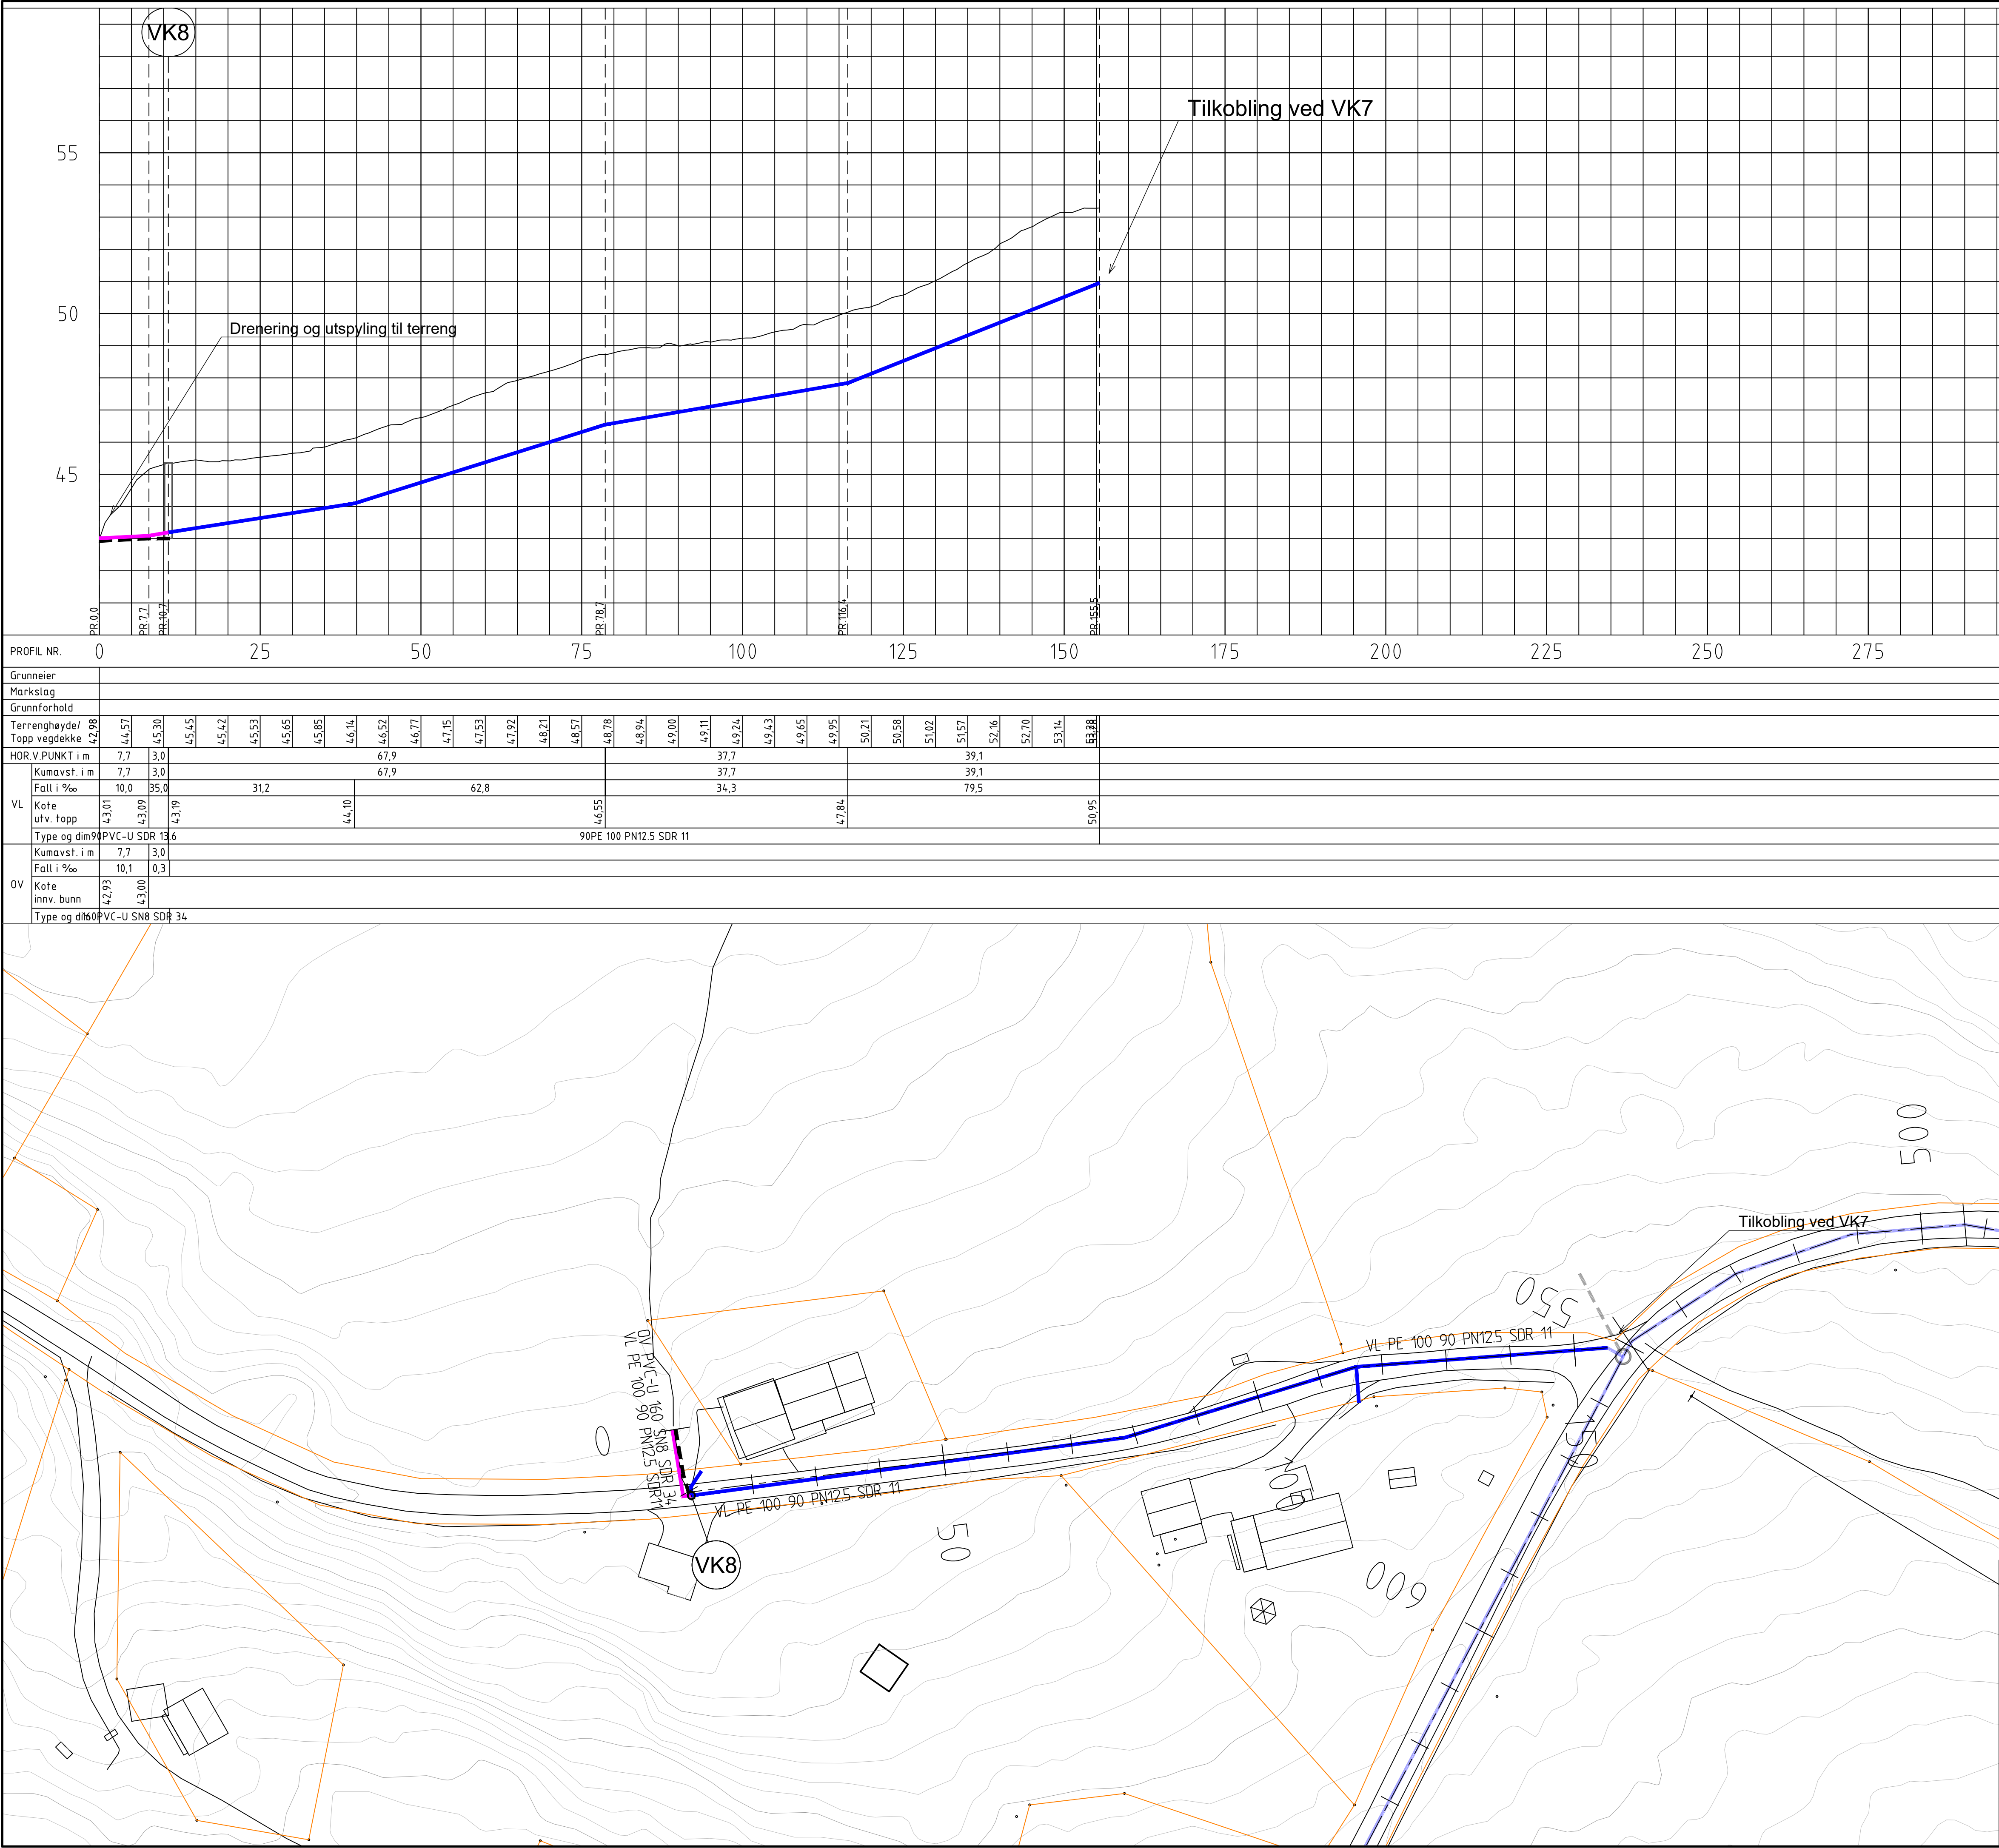

Tegnforklaring		
Eksisterende	Prosjektert	Utgår

- Merknader :
- Vannledning skal ikke legges med mindre radius enn bøyeradius oppgitt fra produsent.

ANBUDSTEGNING 2026-06-09

F01	2026-06-09	For anskaffelse	AndBau	KrJHo	KrJHo
Rev.	Dato	Beskrivelse	Utarbeidet	Fagkontroll	Godkjent
Dette dokumentet er utarbeidet av Norconsult som del av det oppdraget som fremgår nedenfor. Opphavsretten tilhører Norconsult. Dokumentet må bare benyttes til det formål som oppdragsavtalen beskriver, og må ikke kopieres eller gjøres tilgjengelig på annen måte eller i større utstrekning enn formålet tilsier.					
Salangen kommune					Målestokk (gjelder A1) 1:500/1:100
Salangen Labergshaugen VA VAO Plan og profil Opsjon 2 - Lilundveien alt 1					
Norconsult		Oppdragsnummer 52402841	Tegningsnummer Z-20-04	Revisjon F01	