


"X:\nc\opdrag\Tromsø\52402\52402841\BIM\VA_TilModell\Kumtegninger og prinsipptegninger\VK4.dwg - AndBau - Utskriftsdate: 2026-06-02, 07:46:40"

Tilkobling eksisterende kum VK4

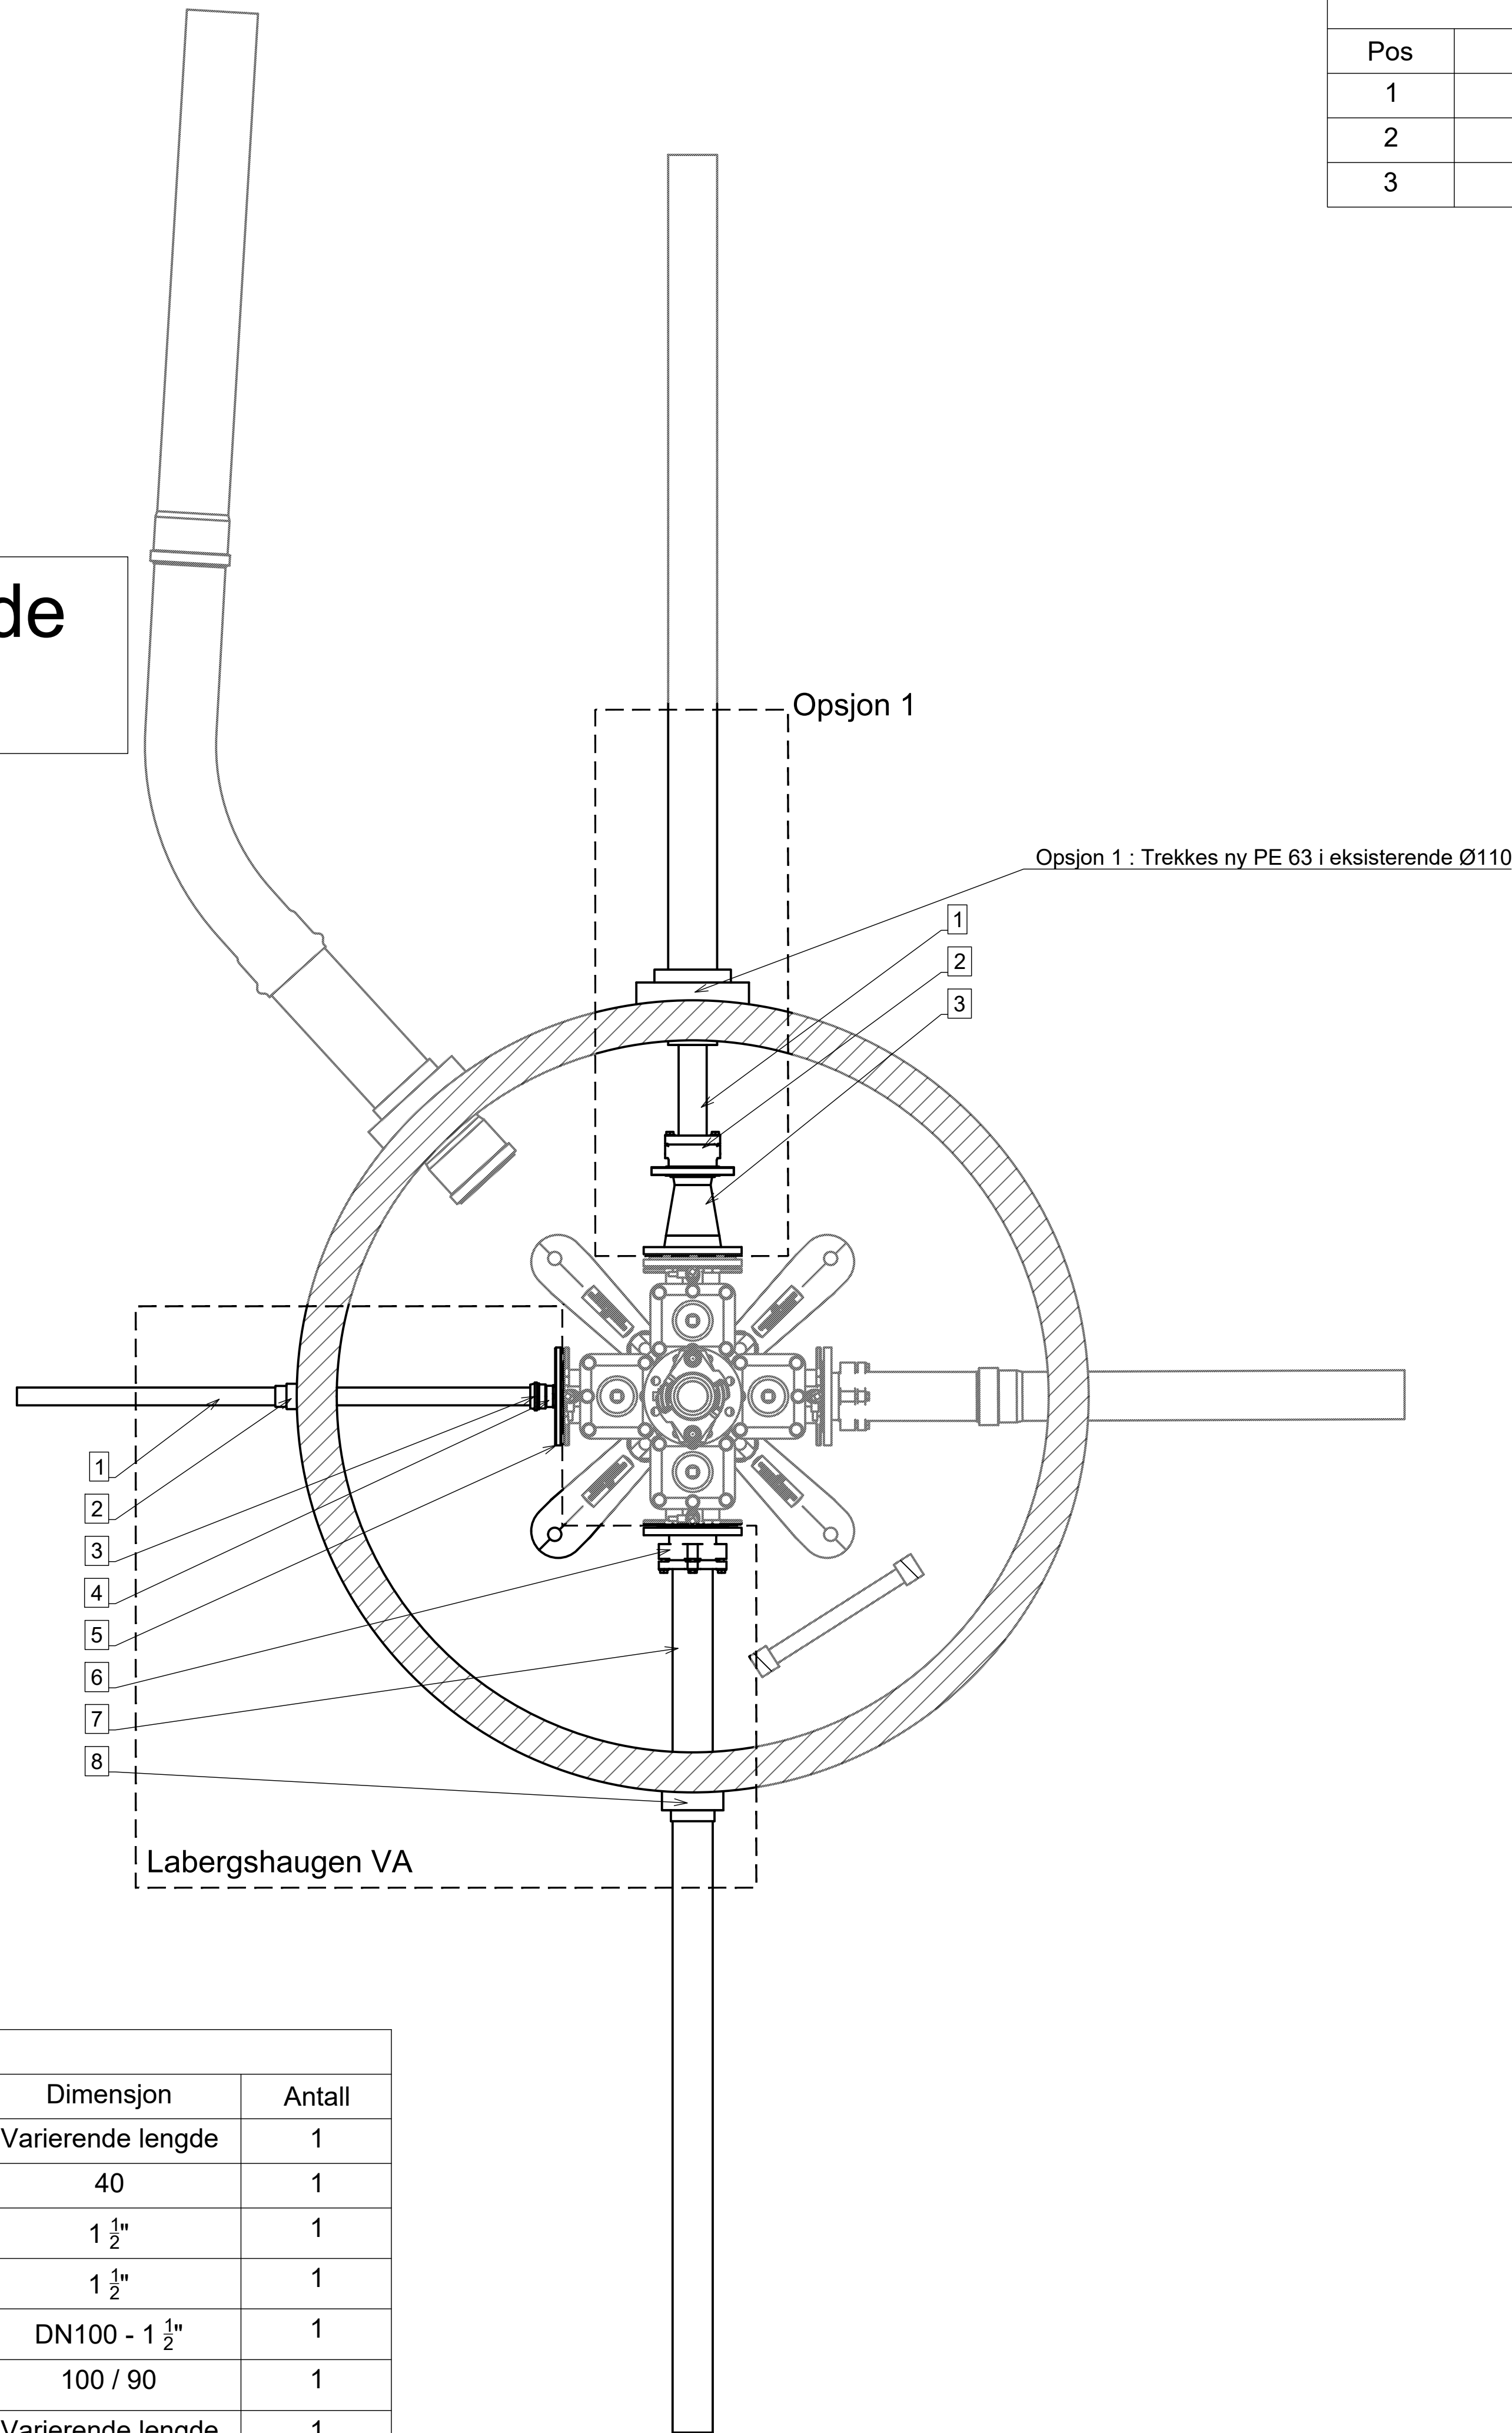

UTSTYRLISTE: Opsjon 1			
Pos	Beskrivelse	Dimensjon	Antall
1	Reduksjonsflens	100 / 63	1
2	Flensemuffe	65 / 63	1
3	PE100 63 SDR11	Varierende lengde	1

UTSTYRLISTE: VK4 Labergshaugen VA			
Pos	Beskrivelse	Dimensjon	Antall
1	PE100 40 SDR11	Varierende lengde	1
2	Kjerneboringspakning	40	1
3	PE gjengefittings	1 1/2"	1
4	Ansatsnippel	1 1/2"	1
5	Blindflens med gjenger	DN100 - 1 1/2"	1
6	Flensemuffe	100 / 90	1
7	PE100 90 SDR11	Varierende lengde	1
8	Kjerneboringspakning	90	1

ANBUDSTEGNING 2026-06-09

F01	2026-06-09	For anskaffelse	AndBau	KrJHo	KrJHo
Rev.	Dato	Beskrivelse	Utarbeidet	Fagkontroll	Godkjent
Dette dokumentet er utarbeidet av Norconsult AS som del av det oppdraget som fremgår nedenfor. Opphavsretten tilhører Norconsult AS. Dokumentet må bare benyttes til det formål som oppdragsavtalen beskriver, og må ikke kopieres eller gjøres tilgjengelig på annen måte eller i større utstrekning enn formålet tilsier.					Målestokk (gjelder A1)
Salangen kommune					1:10
Salangen Labergshaugen VA Vann og avløp Kumdetalj Tilkobling landentreprise og opsjon 1 i eksisterenede kum VK4					
Norconsult		Oppdragsnummer 52402841	Tegningsnummer Z-50-03	Revisjon F01	