



Oppbygging av grusdekke


Drift, gangtrafikk
(Standardløsning)

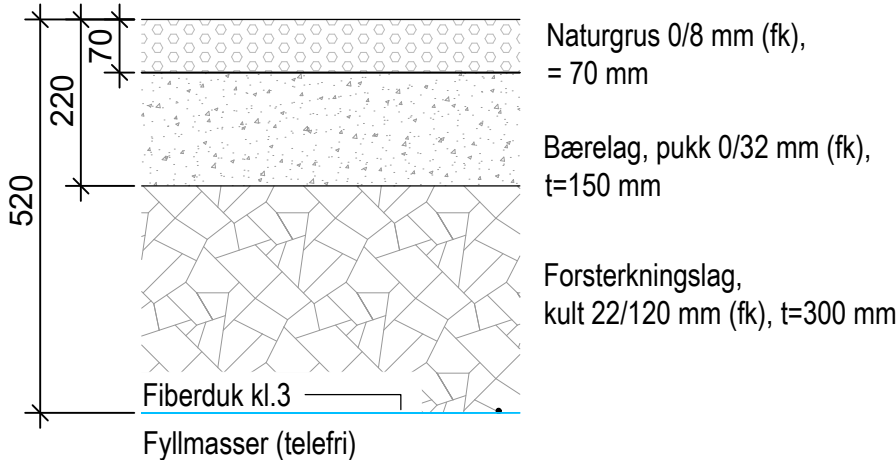

Oppbygging av gressplen

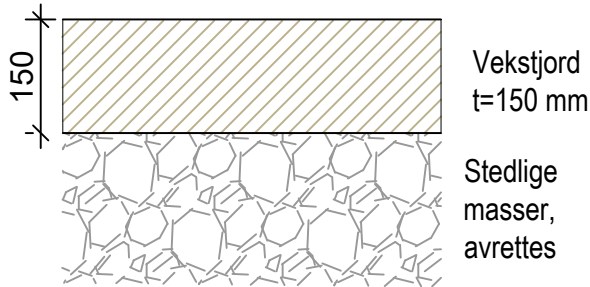


Oppbygging av stauder

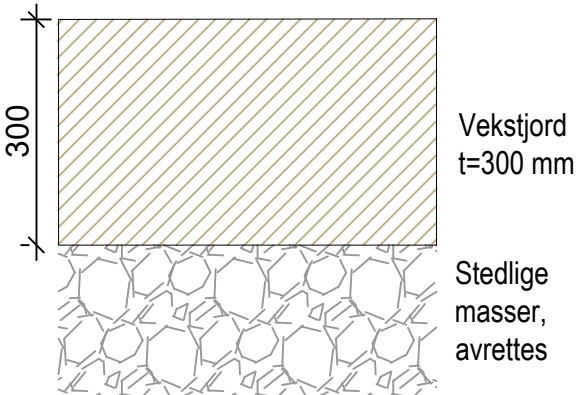


Oppbygging av smågatesteinsdekke


Faste fuger

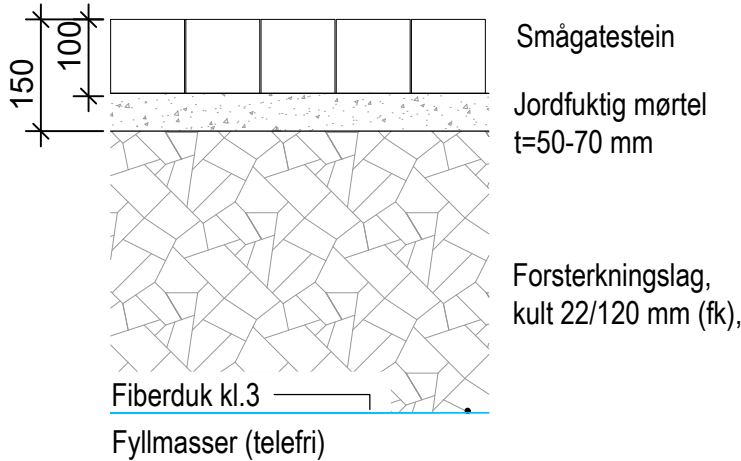

Oppbygging av kant med skråstilt storgatestein

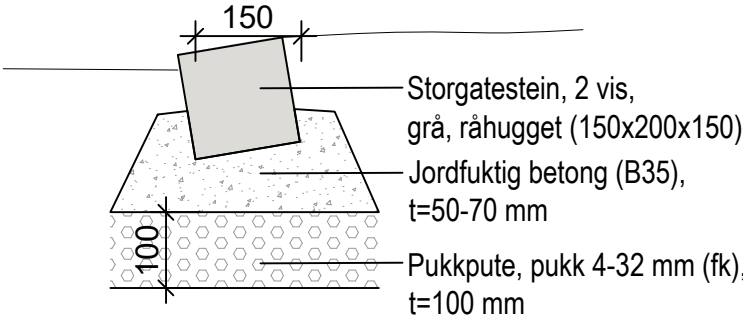

Oppbygging av kantelement 150/450 vis 300mm

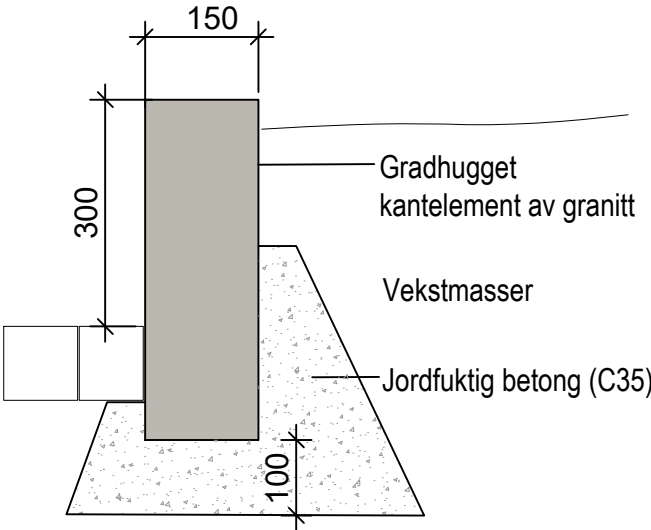

--	--	