


- BODER TIL LEILIGHETER
- FELLES TRAPP/HEIS
- FELLESAREAL
- GARASJE TJENESTEBILER
- LEILIGHET MED PLEIESSTILLING I STUE
- LEILIGHET MED PLEIESSTILLING I SOV
- STOR LEILIGHET MED PLEIESSTILLING I SOV
- PERSONALBASE
- TEKNISK AREAL

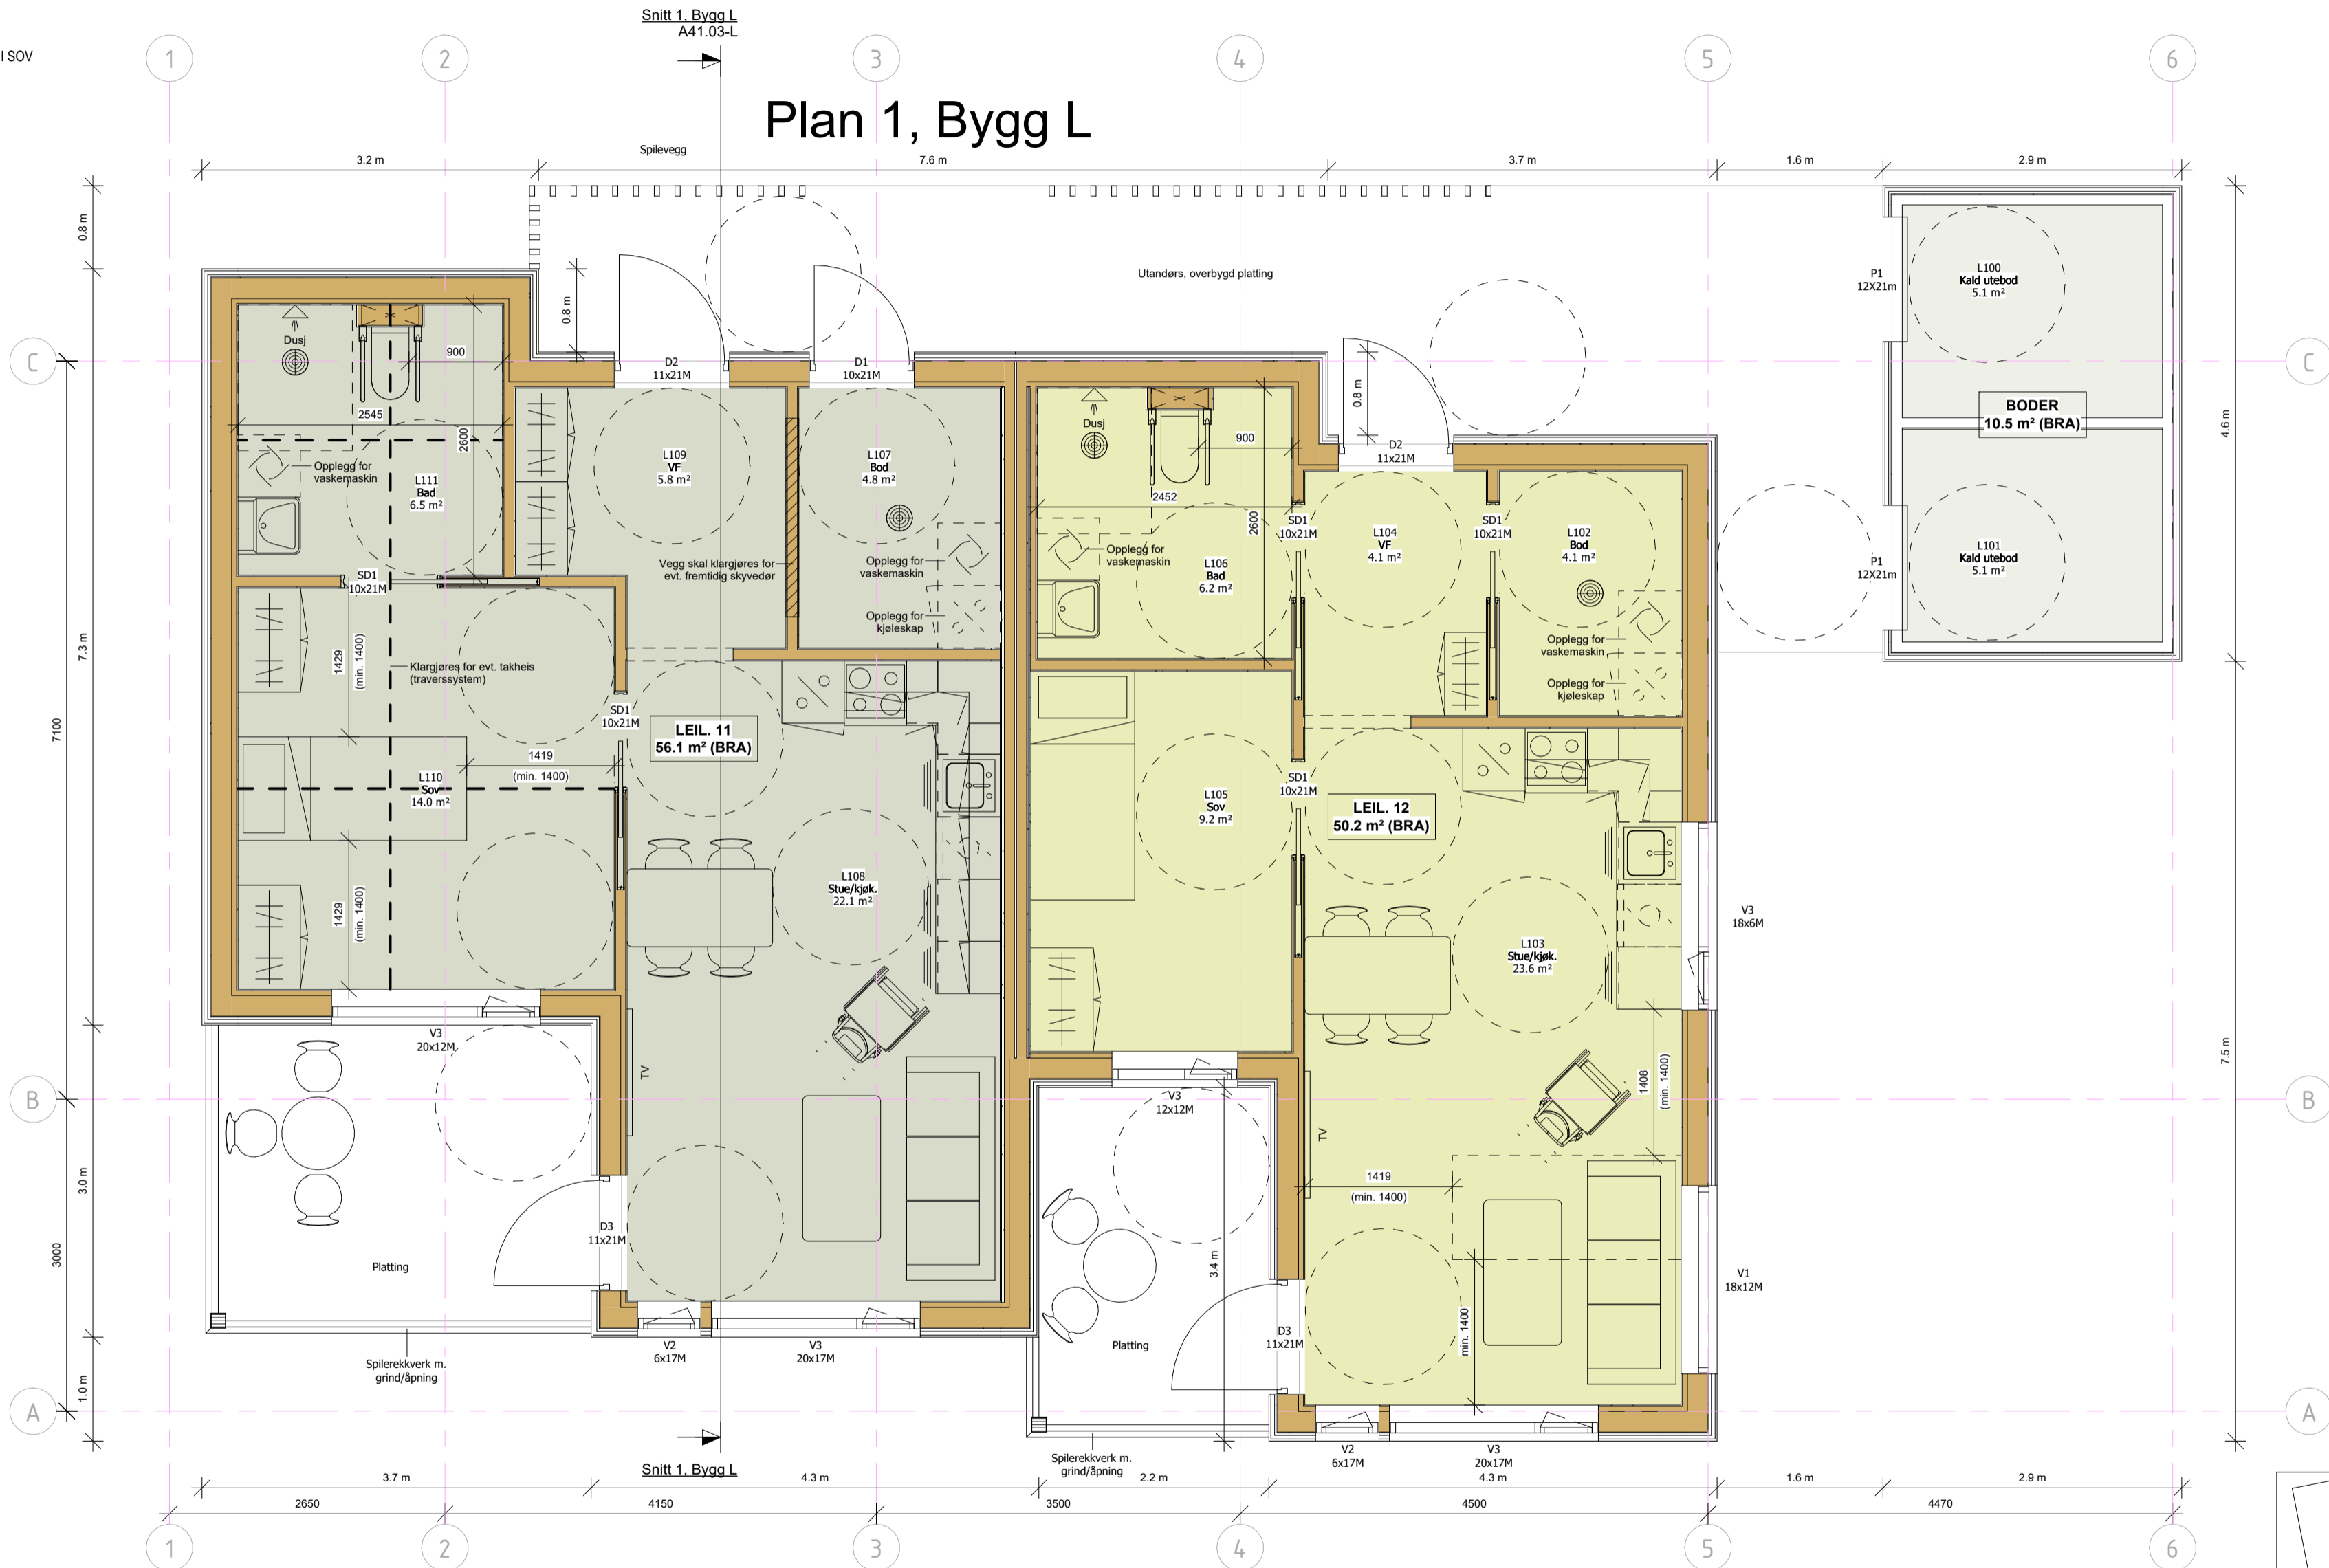

				<b>nordplan.</b>		Kontaktinformasjon: Nordplan AS Lotevegen 21 6771 Nordfjordeid Tlf: 57 88 55 00 epost: post@nordplan.no		Tiltakshavar <b>Lom kommune</b> Tiltak <b>Røyskattlie 18</b> Gnr/Bnr. 70/130/184		Teikning av <b>Plan 1, Bygg L</b>			Teikning type <b>Anbudsgrunnlag</b>				
Revisjon	Revisjonstekst	Rev. av	Rev. dato					Kommune:Lom		Teikna av: 09.06.2026 KHF	Sist kontrollert: 15.05.2026 LM	Sjekkliste: MAKS	Mål <b>1 : 50</b>	Prosj.nr <b>240471</b>	Teikn.nr. <b>A21.01-L</b>	Ark <b>A2</b>	Rev