




Type D1

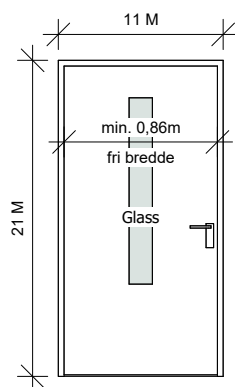


Type D2

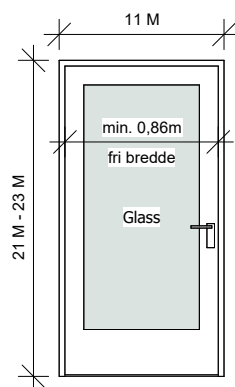


Type D3

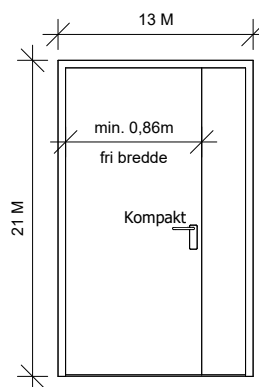


Type D4

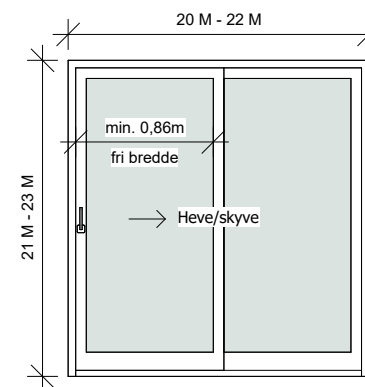


Type D5

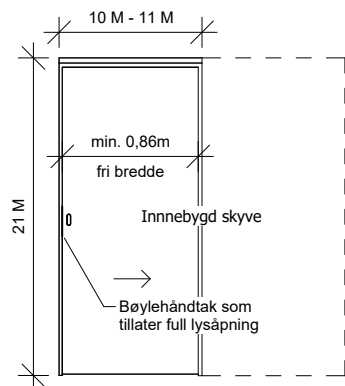


Type SD1

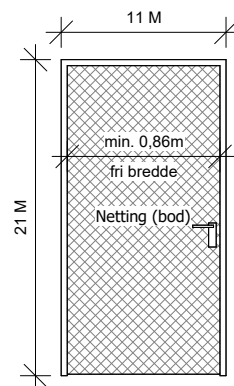

Type BD1

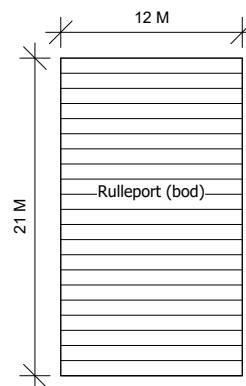


Type P1

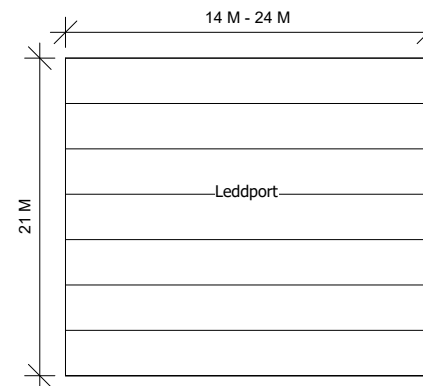

Type P2

Fri bredde, lyd og brannklasser iht. krav.
Farge velges av arkitekt.
Materialer overordnet beskrevet i kravspek.
Sikkerhetsglass iht. krav.
På alle dører og åpningsbare vinduer skal karm og ramme ha montert magnetkontakt komplett i karm/ramme.
Vinduer skal være innadslående bunn og sidehengslet.

Revisjon	Revisjonstekst	Rev. av	Rev. dato
----------	----------------	---------	-----------

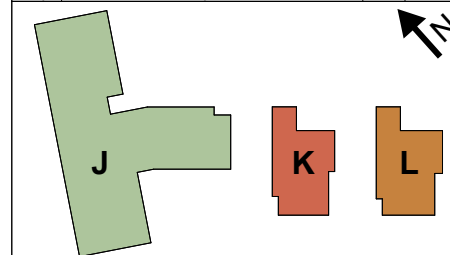

L	LARK	Nordplan AS
V	VVS	Norconsult AS
F	Brann	Nordplan AS
E	Elektro	Norconsult AS
B	Byggeteknikk	Nordplan AS
A	Arkitekt	Nordplan AS
Fagkode	Fag	Aktør

nordplan.

Tiltakshavar
Lom kommune

Tiltak
Røyskattlie 18

Teikning av
Oppriss dører

Teikna av:
01.06.2026 KHF
Sist kontrollert:
15.05.2026 LM
Sjekkliste:
MAKS

Teikning type
Anbudsgrunnlag

Gårdsnr: 70
Bruksnr: 130/184
Festennr: Lom

Mål 1 : 50	Prosj.nr. 240471	Teikn.nr. A61.01	Ark A4	Rev
----------------------	----------------------------	----------------------------	------------------	-----

C:\Users\khf\OneDrive - Nordplan AS\Dokumenter\240471 Røyskattlie 18_Sentrafil_R25_hrf@nordplan.no