



Type V1

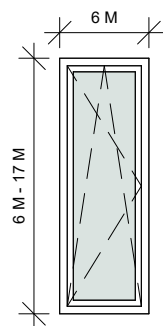


Type V2

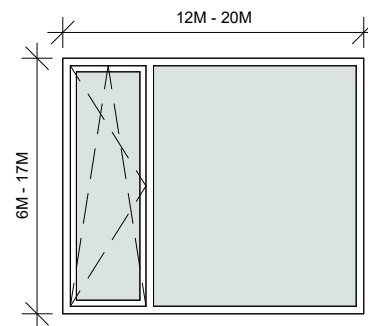

Type V3

Fri bredde, lyd og brannklasser iht. krav.
Farge velges av arkitekt.
Materialer overordnet beskrevet i kravspek.
Sikkerhetsglass iht. krav.
På alle dører og åpningsbare vinduer skal karm og ramme ha montert magnetkontakt komplett i karm/ramme.
Vinduer skal være innadslående bunn og sidehengslet.

Revisjon	Revisjonstekst	Rev. av	Rev. dato
----------	----------------	---------	-----------

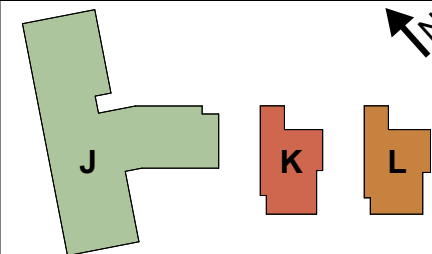

L	LARK	Nordplan AS
V	VVS	Norconsult AS
F	Brann	Nordplan AS
E	Elektro	Norconsult AS
B	Byggeteknikk	Nordplan AS
A	Arkitekt	Nordplan AS
Fagkode	Fag	Aktør

nordplan.

Tiltakshavar Lom kommune			
Tiltak Røyskattlie 18			
Teikning av Oppriss vindu		Teikna av: 01.06.2026 KHF	
		Sist kontrollert: 15.05.2026 LM	
		Sjekkliste: MAKS	
Teikning type Anbudsgrunnlag		Gardsnr: 70	
		Bruksnr: 130/184	
		Festennr: Lom	
Mål 1 : 50	Prosj.nr. 240471	Teikn.nr. A62.01	Ark A4
			Rev