


Bygg J, Plan 1

Plan 1, Bygg J

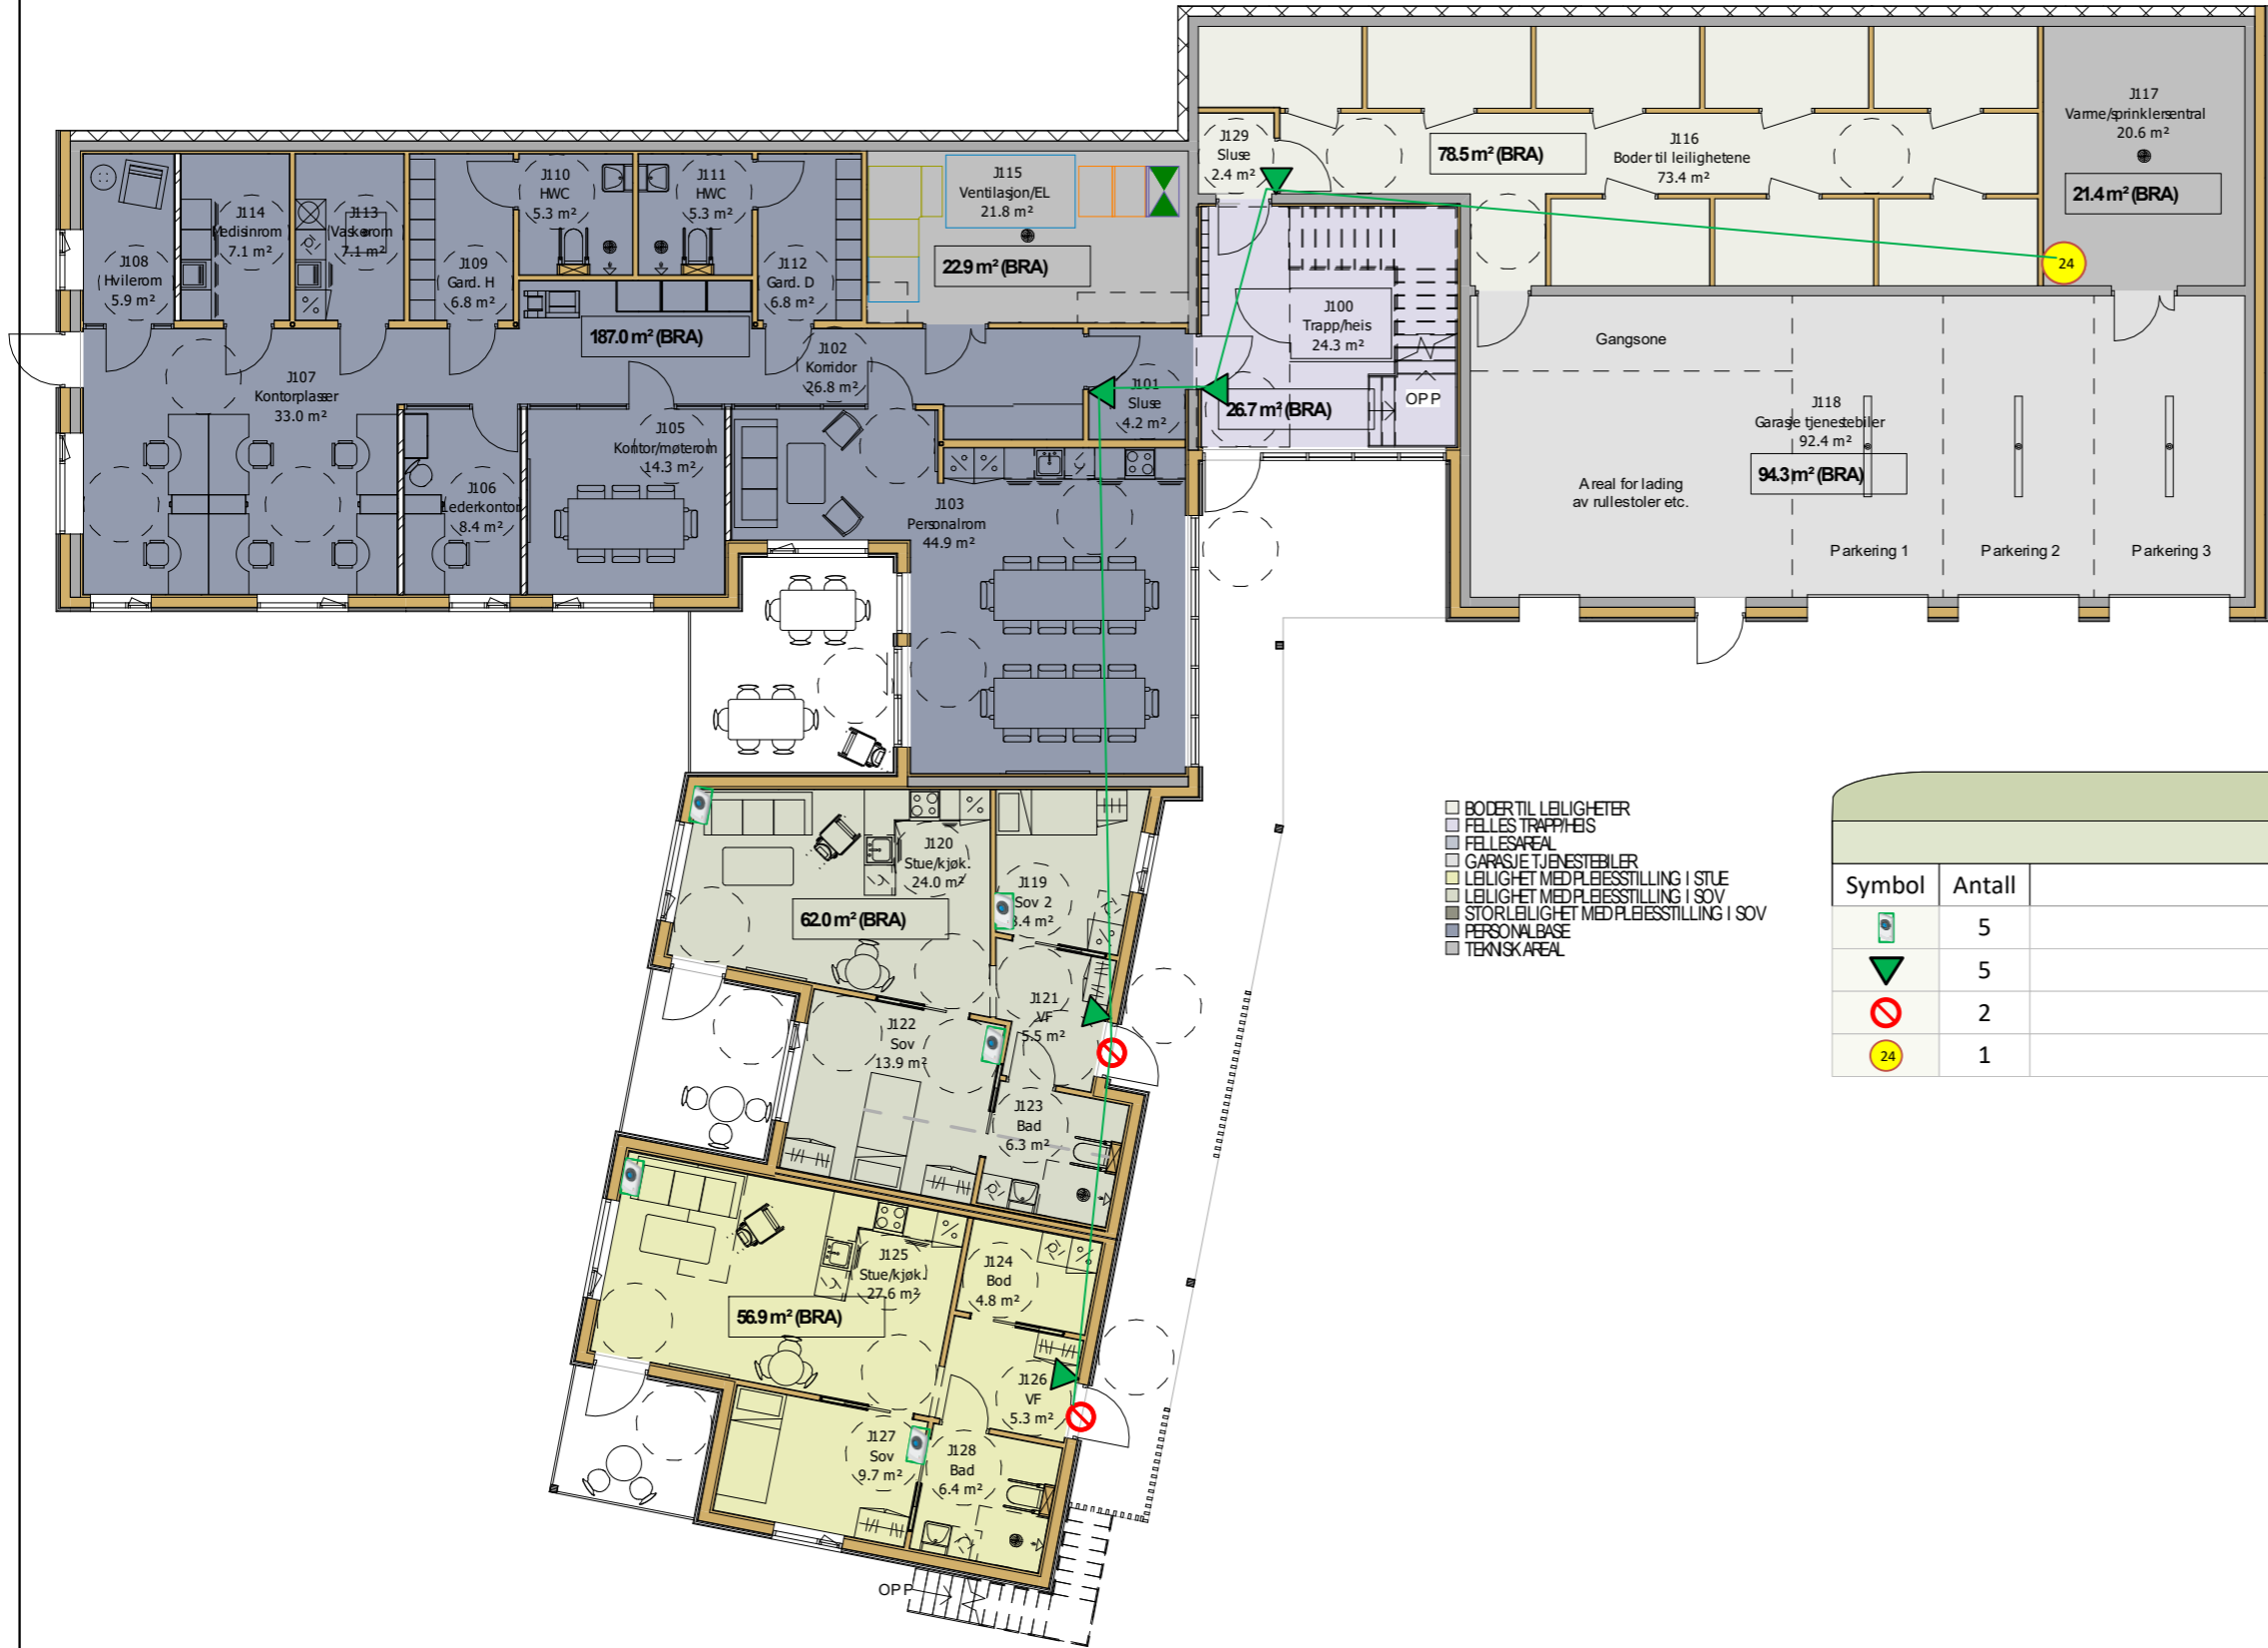


- BODERTIL LEILIGHETER
- FELLES TRAPPHEIS
- FELLESAREAL
- GARASJE TJENESTEBILER
- LEILIGHET MED PLEIESSTILLING I STUE
- LEILIGHET MED PLEIESSTILLING I SOV
- STORLEILIGHET MED PLEIESSTILLING I SOV
- PERSONALBASE
- TEKNSKAREAL

Symbolforklaring		
Symbol	Antall	Beskrivelse
	5	Kamera nettverkspunkt
	5	IDT125 Posisjonssender - 24V
	2	Universalsensor med døralarm - Batteri
	1	24V Strømforsyning - 230V

Bygg J, Plan 2

Plan 2, Bygg J

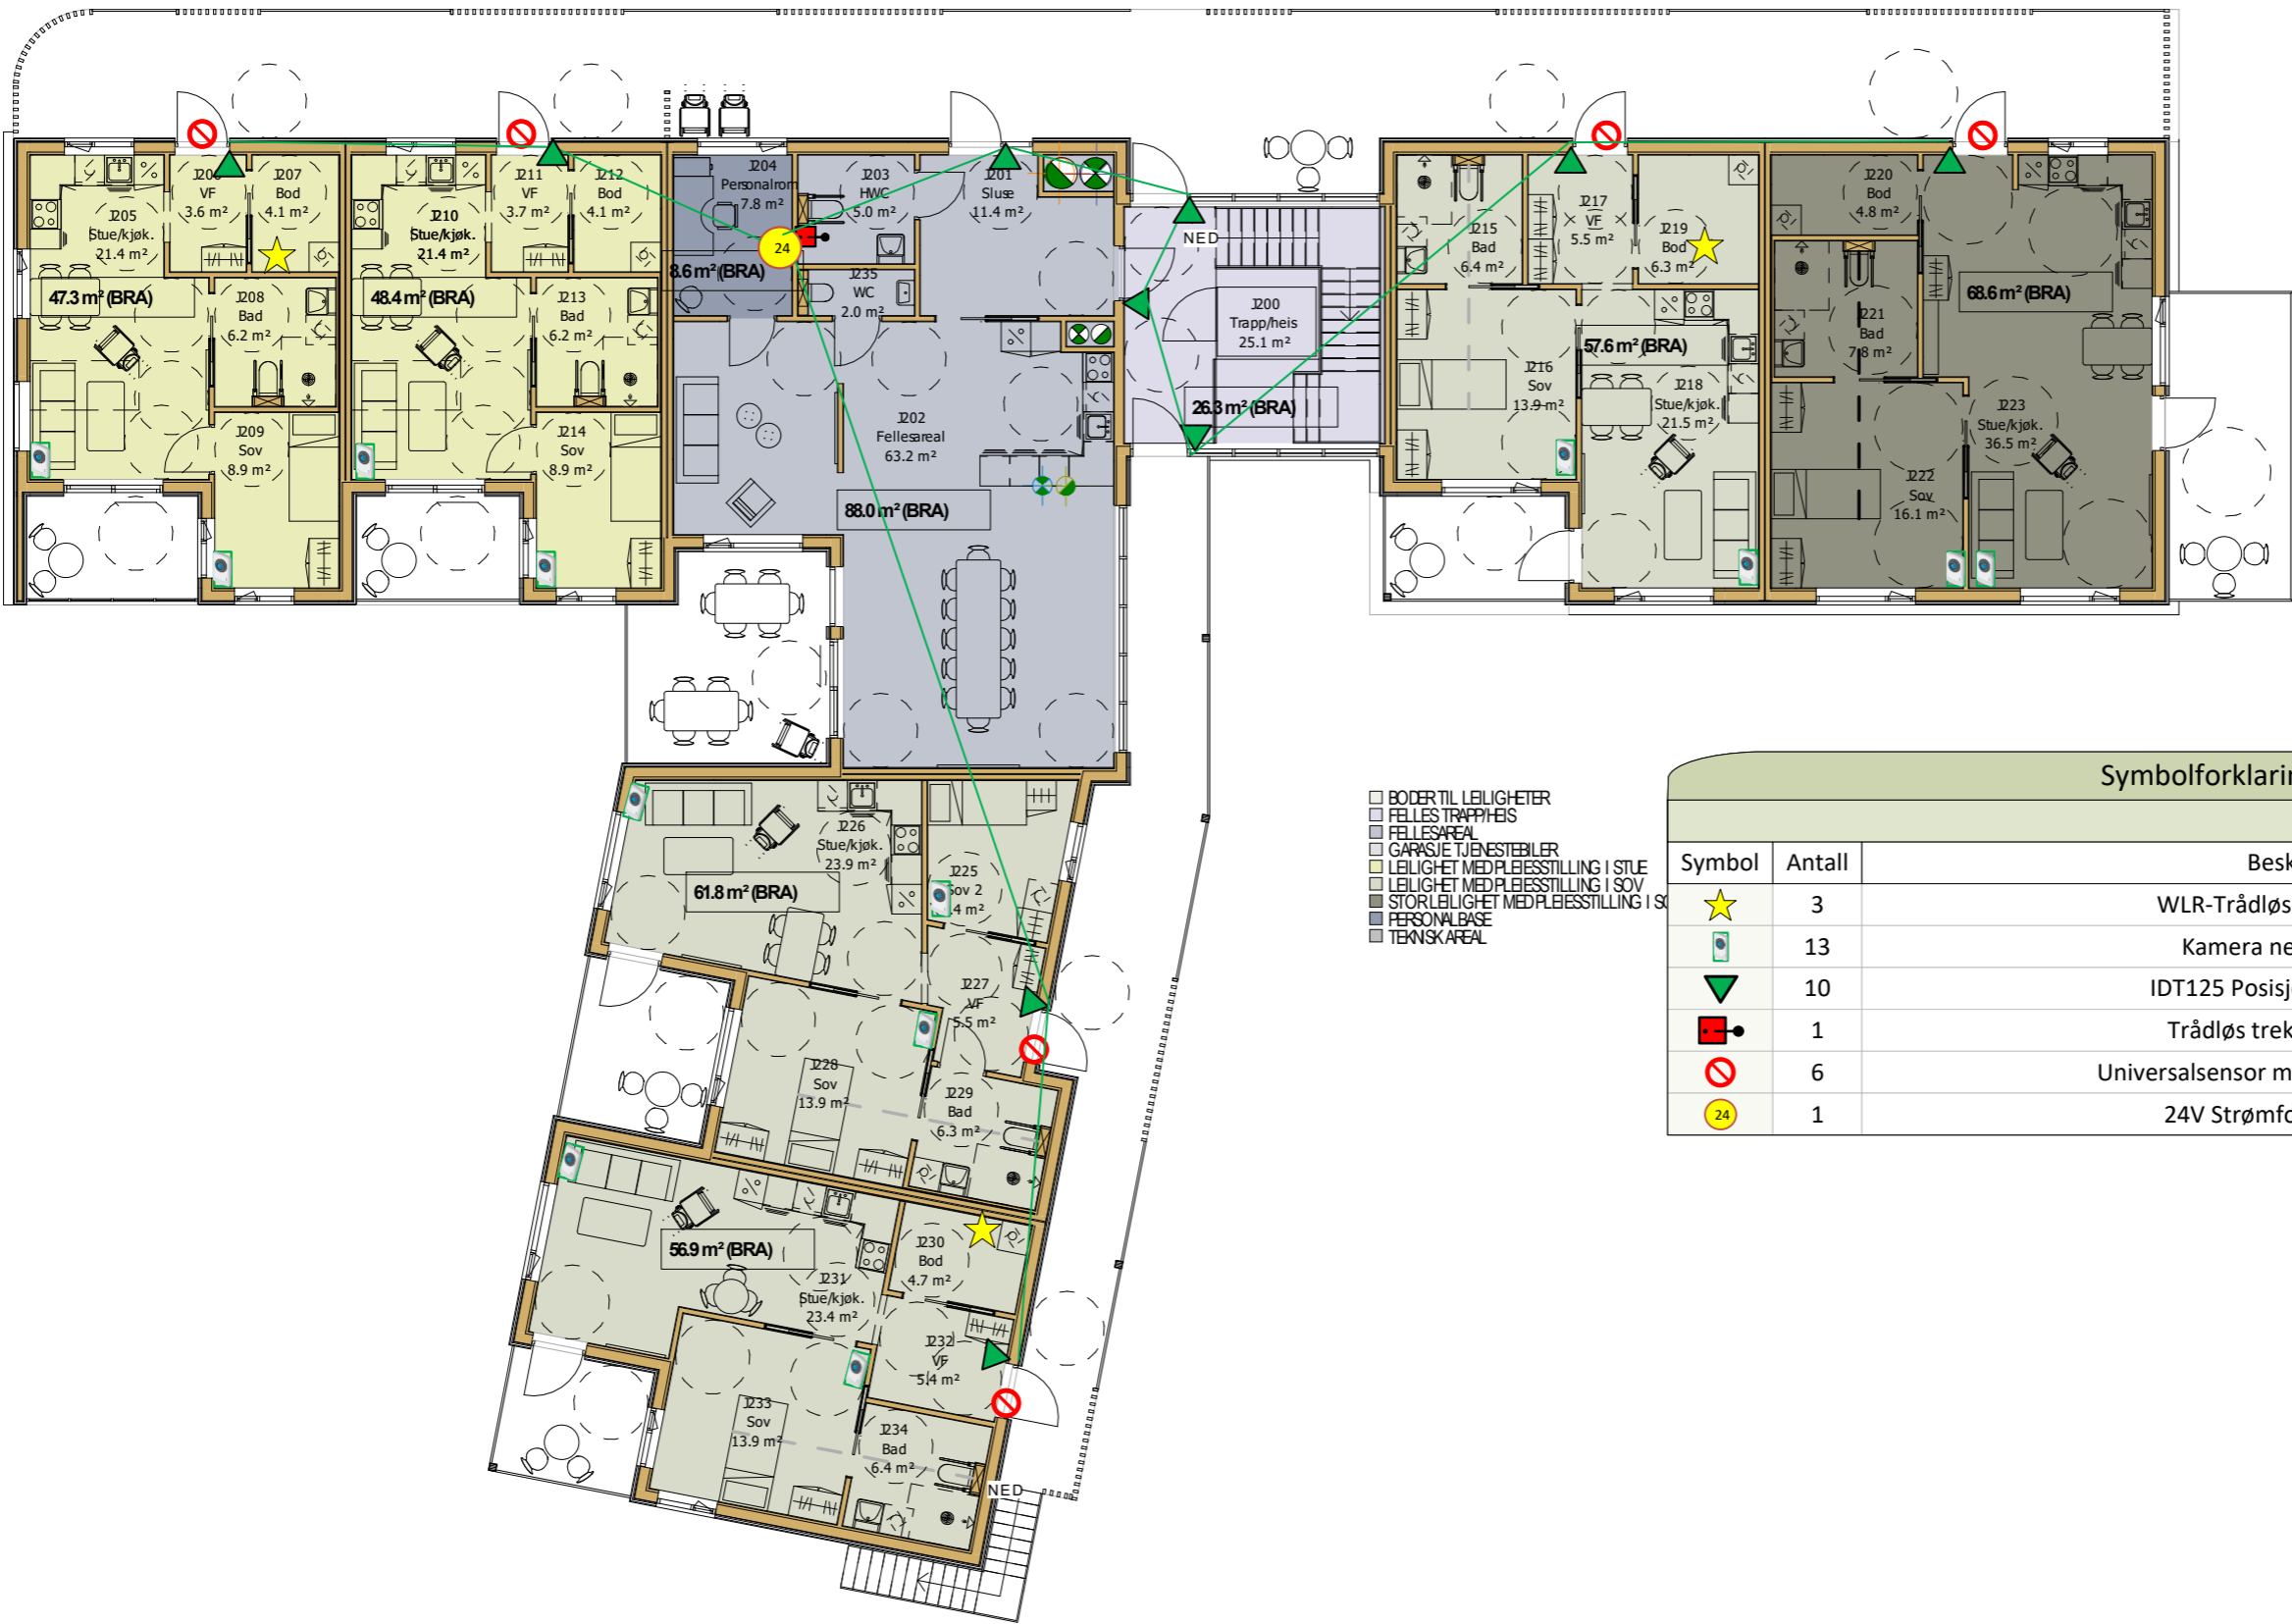


- BODERTIL LEILIGHETER
- FELLES TRAPPHEIS
- FELLESAREAL
- GARASJE TJENESTEBILER
- LEILIGHET MED PLEIESSTILLING I STUE
- LEILIGHET MED PLEIESSTILLING I SOV
- STORLEILIGHET MED PLEIESSTILLING I SOV
- PERSONALBASE
- TEKNSK AREAL

Symbolforklaring



Symbol	Antall	Beskrivelse
★	3	WLR-Trådløs mottaker - PoE
📡	13	Kamera nettverkspunkt
▼	10	IDT125 Posisjonssender - 24V
🔌	1	Trådløs trekksnor - Batteri
🚫	6	Universalsensor med døralarm - Batteri
24	1	24V Strømforsyning - 230V

The floor plan shows two adjacent apartment units, K107 and K108, separated by a central corridor. Unit K107 (left) is highlighted in yellow and includes a living area (K108, 23.6 m²), a kitchen (K109, 4.1 m²), a bedroom (K110, 9.2 m²), and a bathroom (K111, 6.4 m²). Unit K108 (right) is highlighted in grey and includes a living area (K103, 27.3 m²), a kitchen (K104, 5.3 m²), a bedroom (K105, 16.0 m²), and a bathroom (K106, 7.5 m²). Both units have a balcony (K107: 50.3 m², K108: 65.4 m²) and a storage area (K107: 24 m², K108: 24 m²). The plan also shows a central corridor (K102, 5.9 m²) and a common area (K101, 5.3 m²). A green line connects the two units, and a red 'X' marks the entrance to the common area. A yellow star is placed in the central corridor area.

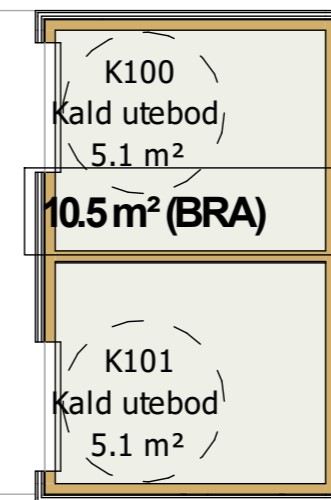

Symbol	Antall	Beskrivelse
	2	IDT125 Posisjonssender - 24V
	4	Kamera nettverkspunkt
	2	Universalsensor med døralarm - Batteri
	1	WLR-Trådløs mottaker - PoE
	1	24V Strømforsyning - 230V

Plan 1, Bygg L

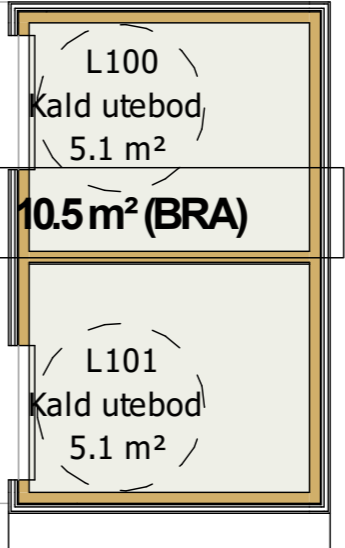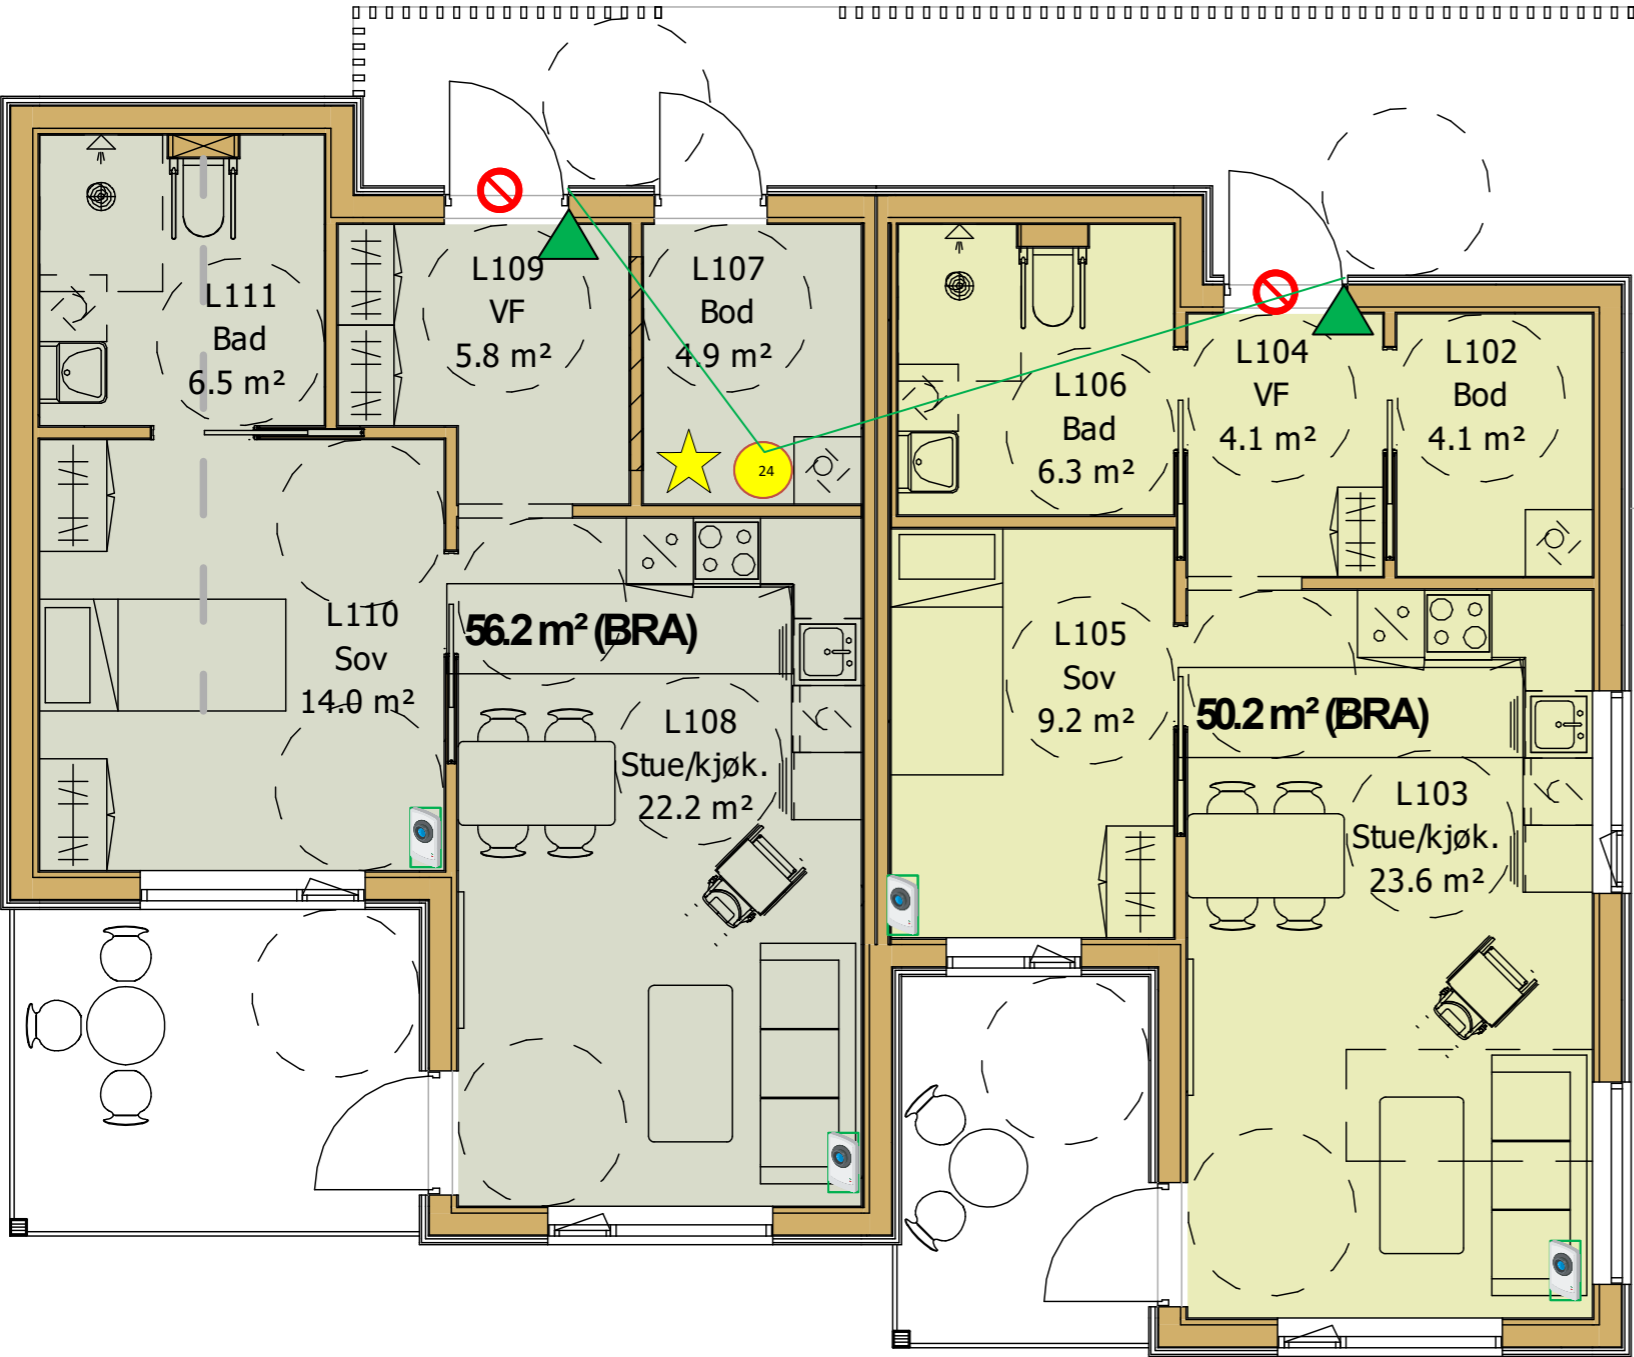

Symbolforklaring

Symbol	Antall	Beskrivelse
▼	2	IDT125 Posisjonssender - 24V
■	4	Kamera nettverkspunkt
⊘	2	Universalsensor med døralarm - Batteri
★	1	WLR-Trådløs mottaker - PoE
24	1	24V Strømforsyning - 230V