


### SYMBOLFORKLARING

	BRANNCELLE EI 30/REI 30
	BRANNCELLE EI 60/REI 60
	RØMNINGSVEI
	RØMNINGSRETNING
	BRANNSLANGE
	BRANNALARMSENTRAL
	SPRINKLERSENTRAL
	ANGREPSVEI BRANNVESEN
	HOVEDANGREPSVEI BRANNVESEN
	ADKOMST SPRINKLERSENTRAL

RISIKOKLASSE 6  
BRANNKLASSE 1  
AUTOMATISK SLOKKEANLEGG  
BRANNALARMANLEGG KATEGORI 2

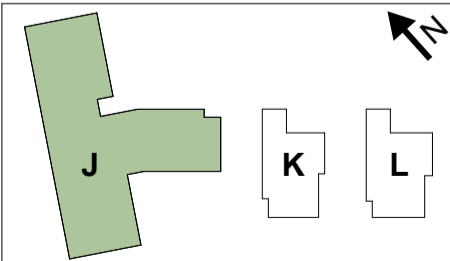

					Kontaktinformasjon: Nordplan AS Lotevegen 21 6771 Nordfjordeid Tlf: 57 88 55 00 epost: post@nordplan.no	Tiltakshavar Lom kommune Tiltak Røyskattlie 18 Gnr/Bnr. 70/130/184	Teikning av Brannplan 1, Bygg J			Teikning type Anbudsgrunnlag				
Revisjon	Revisjonstekst	Rev. av	Rev. dato				Teikna av: 27.05.2026 KHF	Sist kontrollert: 20.05.2026 LE	Sjekkliste: 48-32-01	Mål 1 : 100	Prosj.nr 240471	Teikn.nr. F25.01-J	Ark A2	Rev