


SYMBOLFORKLARING	
	BRANNCELLE EI 30/REI 30
	BRANNCELLE EI 60/REI 60
	RØMNINGSVEI
	RØMNINGSRETNING
	BRANNSLANGE
	BRANNALARMSENTRAL
	SPRINKLERSENTRAL
	ANGREPSVEI BRANNVESEN
	HOVEDANGREPSVEI BRANNVESEN
	ADKOMST SPRINKLERSENTRAL

RISIKOKLASSE 6
BRANNKLASSE 1
AUTOMATISK SLOKKEANLEGG
BRANNALARMANLEGG KATEGORI 2

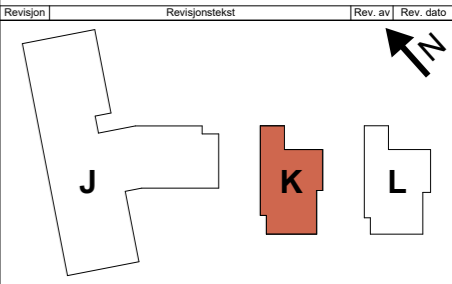

L	LARK	Nordplan AS
V	VVS	Norconsult AS
F	Brann	Nordplan AS
E	Elektro	Norconsult AS
B	Byggeteknikk	Nordplan AS
A	Arkitekt	Nordplan AS
Fagkode	Fag	Aktør

Tiltakshavar
Lom kommune

Tiltak
Røyskattlie 18

Teikning av
Brannplan 1, Bygg K

Teikning type
Anbudsgrunnlag

Teikna av:
27.05.2026 KHF
Sist kontrollert:
20.05.2026 LE
Sjekkliste:
48-32-01

Gardsnr: 70
Bruksnr: 130/184
Festennr:
Kommune: Lom

Mål
1 : 100

Prosj.nr.
240471

Teikn.nr.
F25.01-K

Ark
A3

Rev