
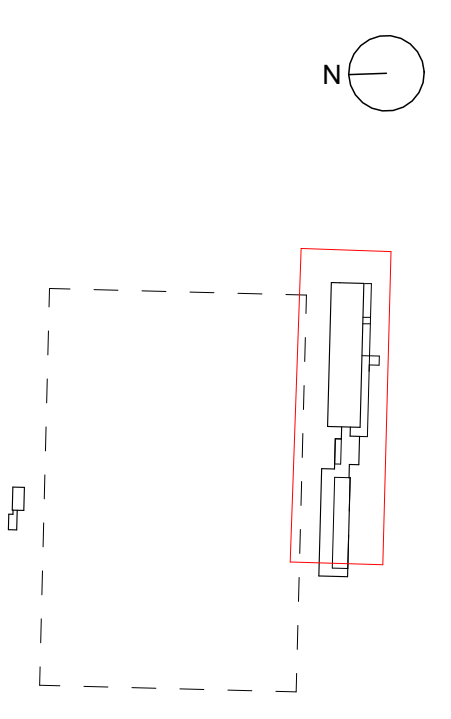


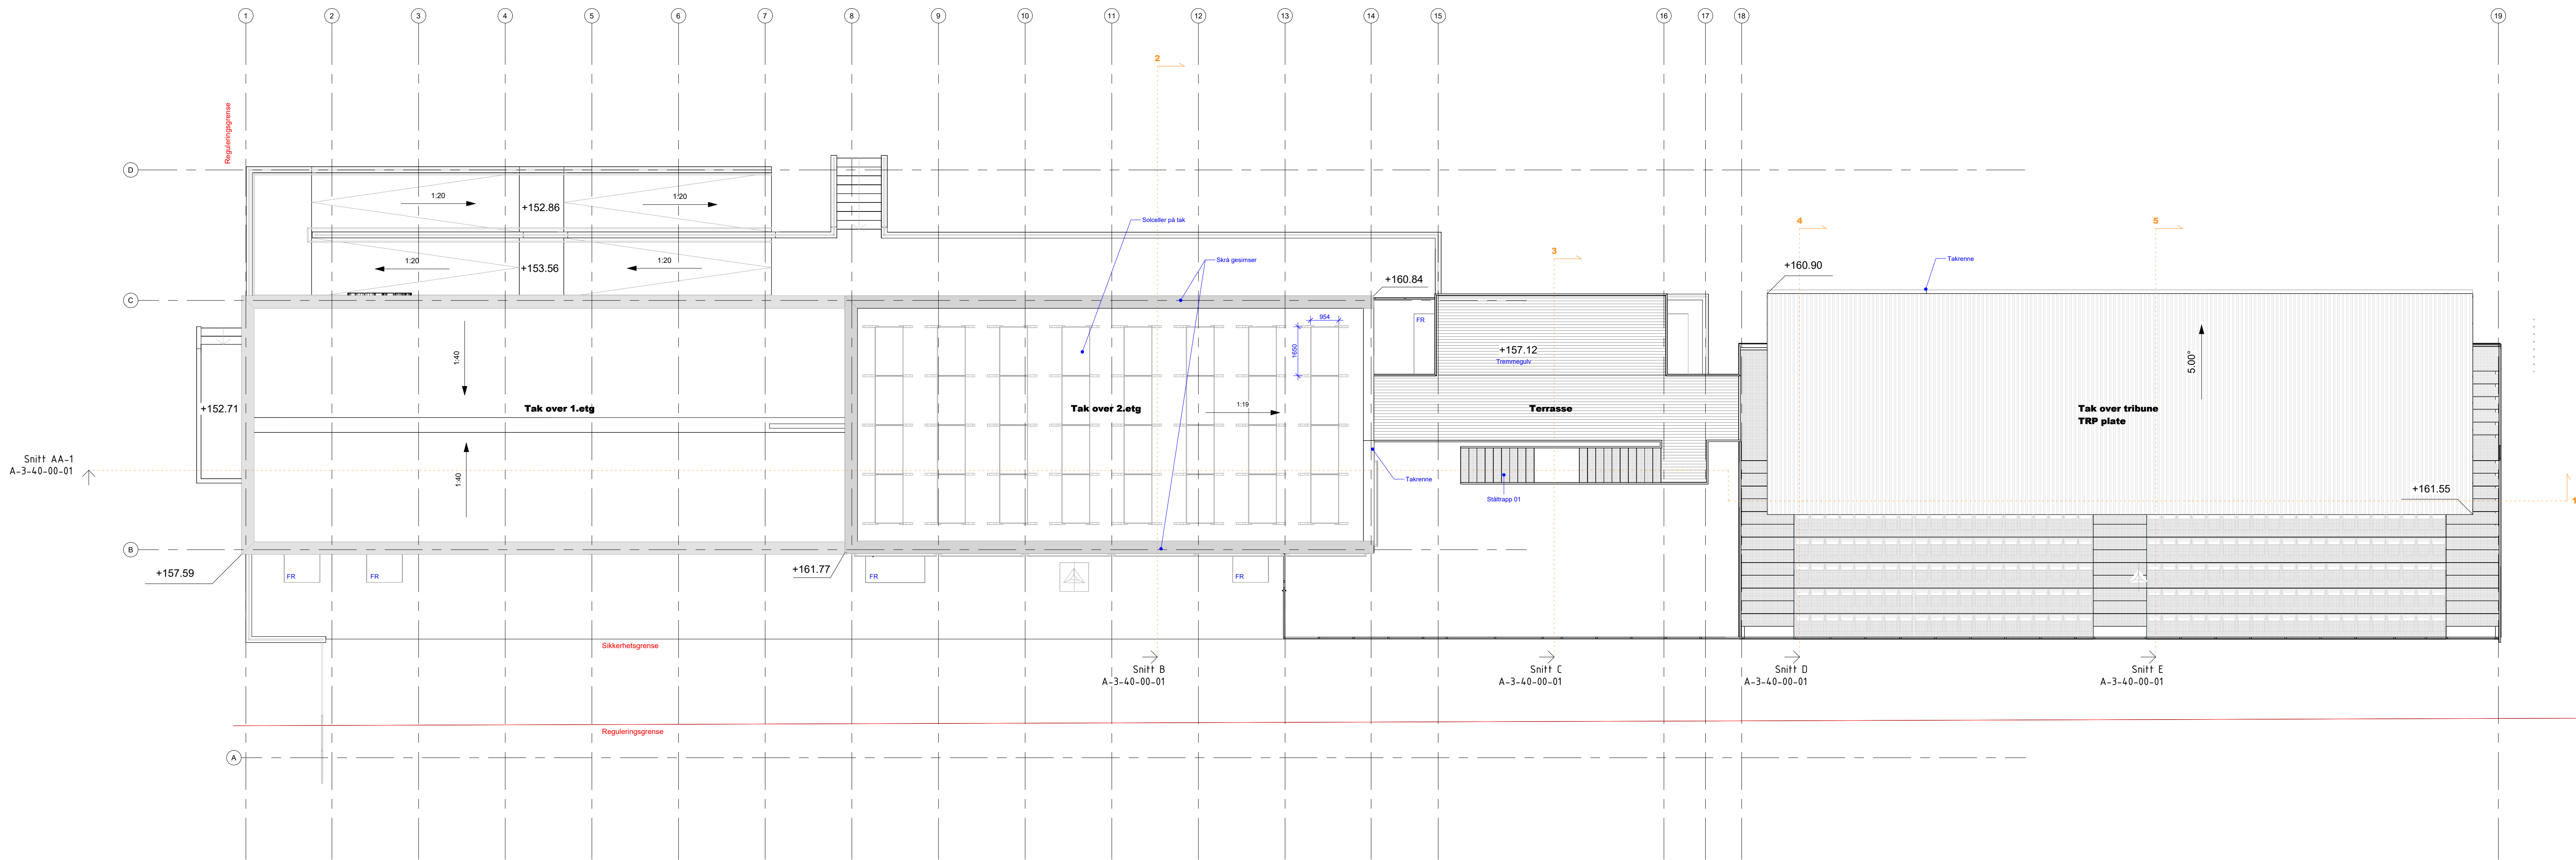

ARKITEKT: map arkitekt				
TILTAKSHAVER: Nordre Follo Kommune				
ENTREPRENØR:				
Prosjektnavn: Sofiemyr Kunstgressarena				
Kongresen 75-74, 3207 Nordre Follo				Giv: 249
Ferdigstillelse				Br: 3
ANBUÐSUNDERLAG				
Tegningenes:				
TAKPLAN				
Prosjekt nr.: 388	Dato: 30.04.2026	Skala:	Tegnet av: SV	Kontrollert: GMA
Filer:				
Tegningsnr.: A-3-10-03-01				Revisjon: A

30.04.2026 14:26:17