


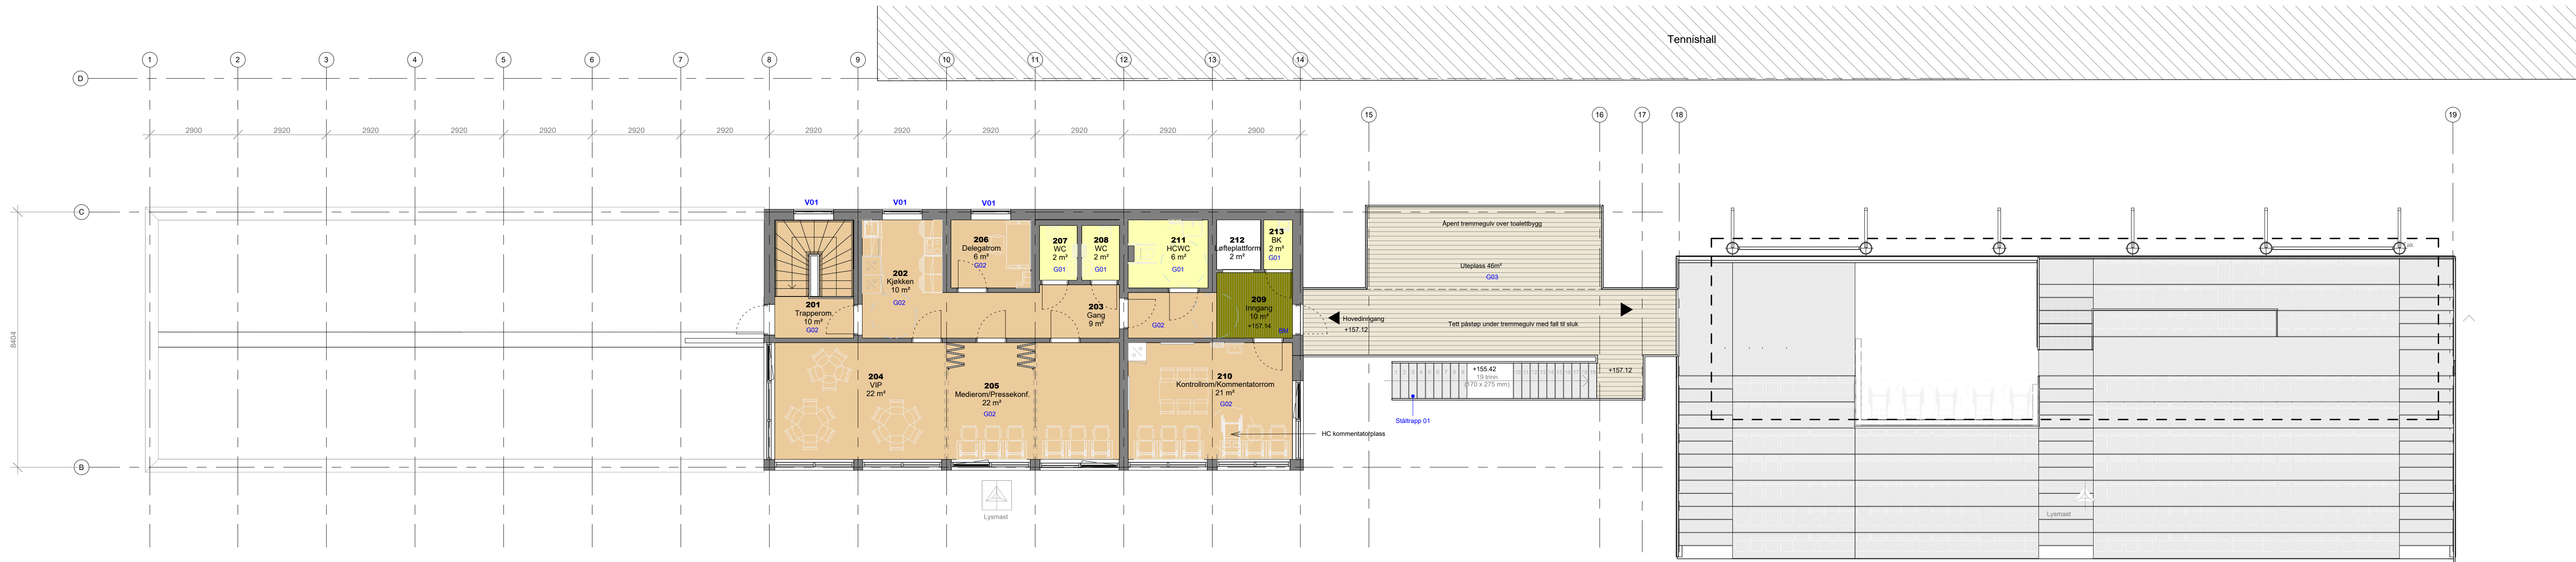

Gulvtyper

- G01** Sklisikker våtromsvinyl med oppbrett
- G02** Vinyl med trebilde uten oppbrett
- G03** Treemegulv
- G04** Epoxymaling
- G05** Asfalt
- FR** Fotskraperist
- BM** Borstematte

ARKITEKT:
map
arkitekt

TELTAKSHAVER:
Nordre Follo Kommune

ENTREPRENØR:

Prosjektnavn:
Sofiemyr Kunstgressarena

Giv:
249

Kongressen 75-74, 3207 Nordre Follo

Bnr:
3

Festliggør:
ANBUDESUNDERLAG

Tegningens navn:
GULVPLAN 02

Prosjekt nr.:
388

Dato:
30.04.2026

Skala:
1:100

Tegnet av:
MS

Kontrollert:
GMA

Tegningens nr.:
A-3-20-02-01

Revisjon:

